



RZUT PIWNIC
skala 1:100

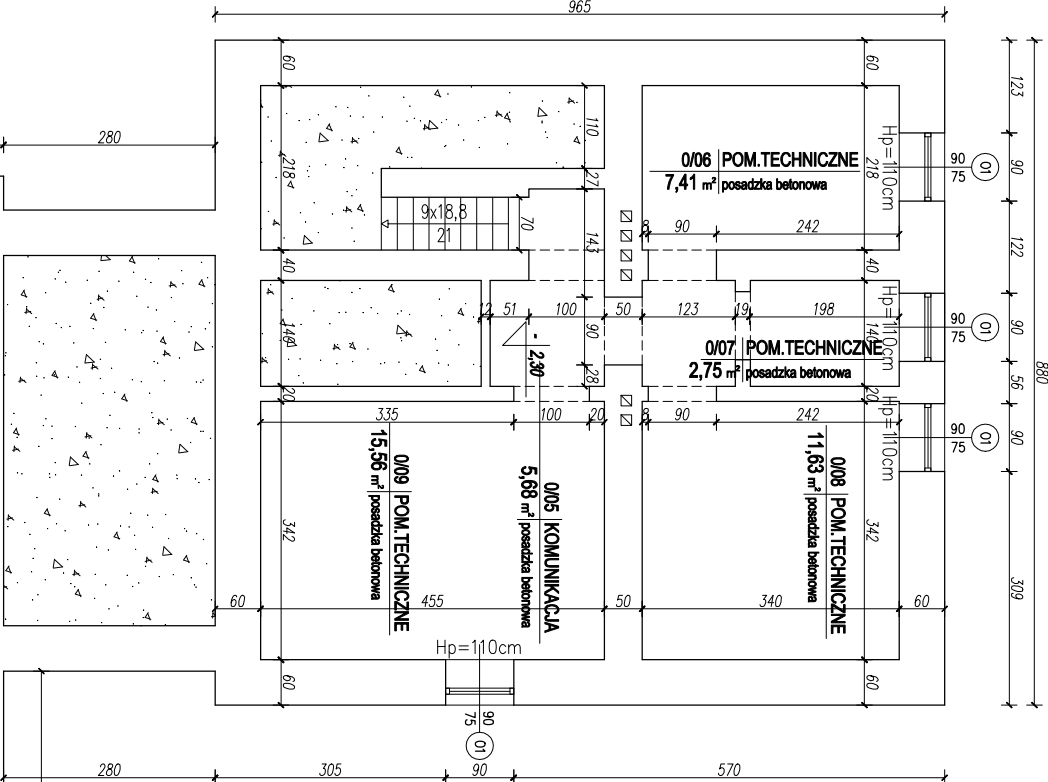

3500

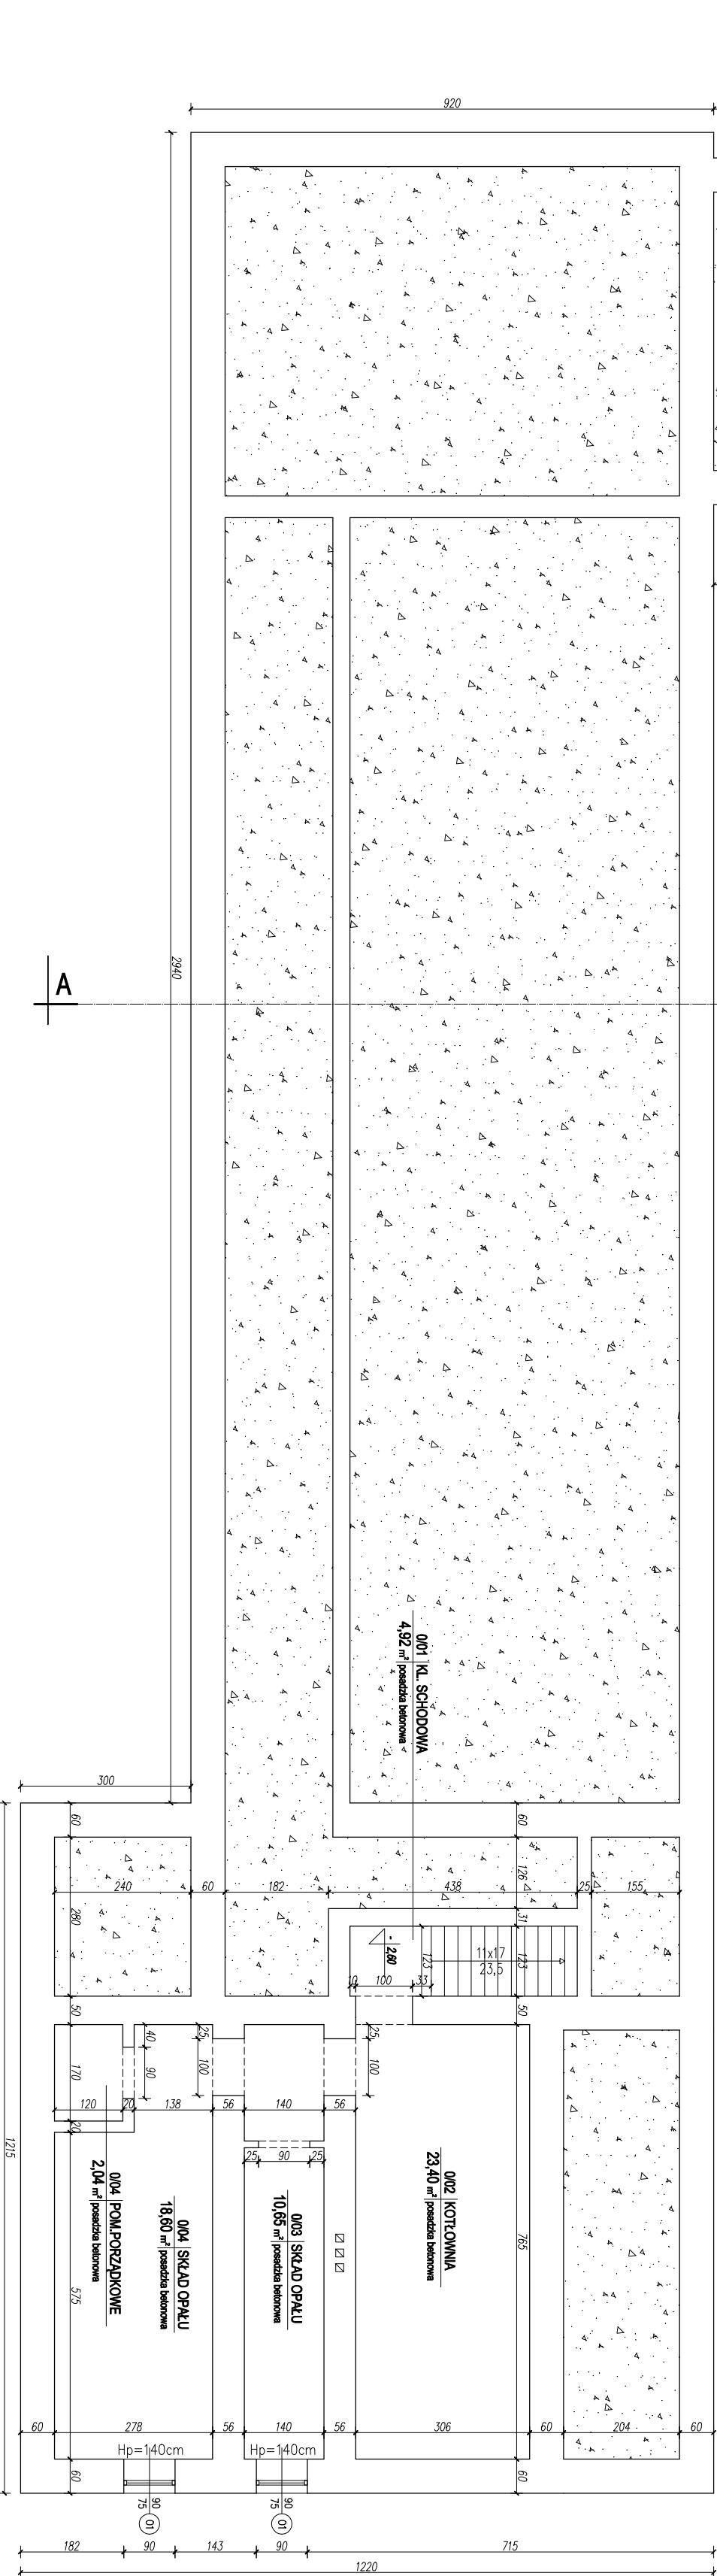

| | | | | | |
|------------------|---|--|--|--|---------|
| KARIGO | | | | KARIGO Zbigniew Siewerski 25-415 Kielce, ul. Górna 20 | |
| tytuł / nazwa | INWENTARYZACJA / PROJEKT BUDOWLANY | | | skala | 1:100 |
| opracował | RZUT PIWNIC | | | data | 01.2018 |
| nazwa inwestycji | ROZBUDOWA I PRZEBUDOWA SZKOŁY PODSTAWOWEJ W OCIESEKACH | | | inwentaryzacja | |
| koloryzacja | OCIESEKI, gm. Raków | | | I-1 | |
| inwestor | URZĄD GMINY RAKÓW | | | | |
| | ul. Ogrodowa 1, 26-035 RAKÓW | | | | |
| opracował | mgr inż. Katarzyna SOŁTYS ulp. bud. SWK/02/13/PMRKO/15 | | | | |

Załącznik nr 1, uwzględniający opinie i uwagi z Urzędu Gminy Raków

Wniosek o pozwolenie na budowę, uwzględniający opinie i uwagi z Urzędu Gminy Raków

