

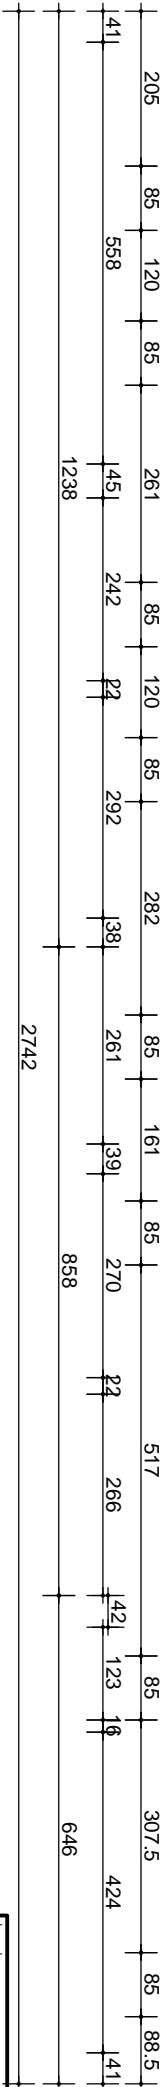
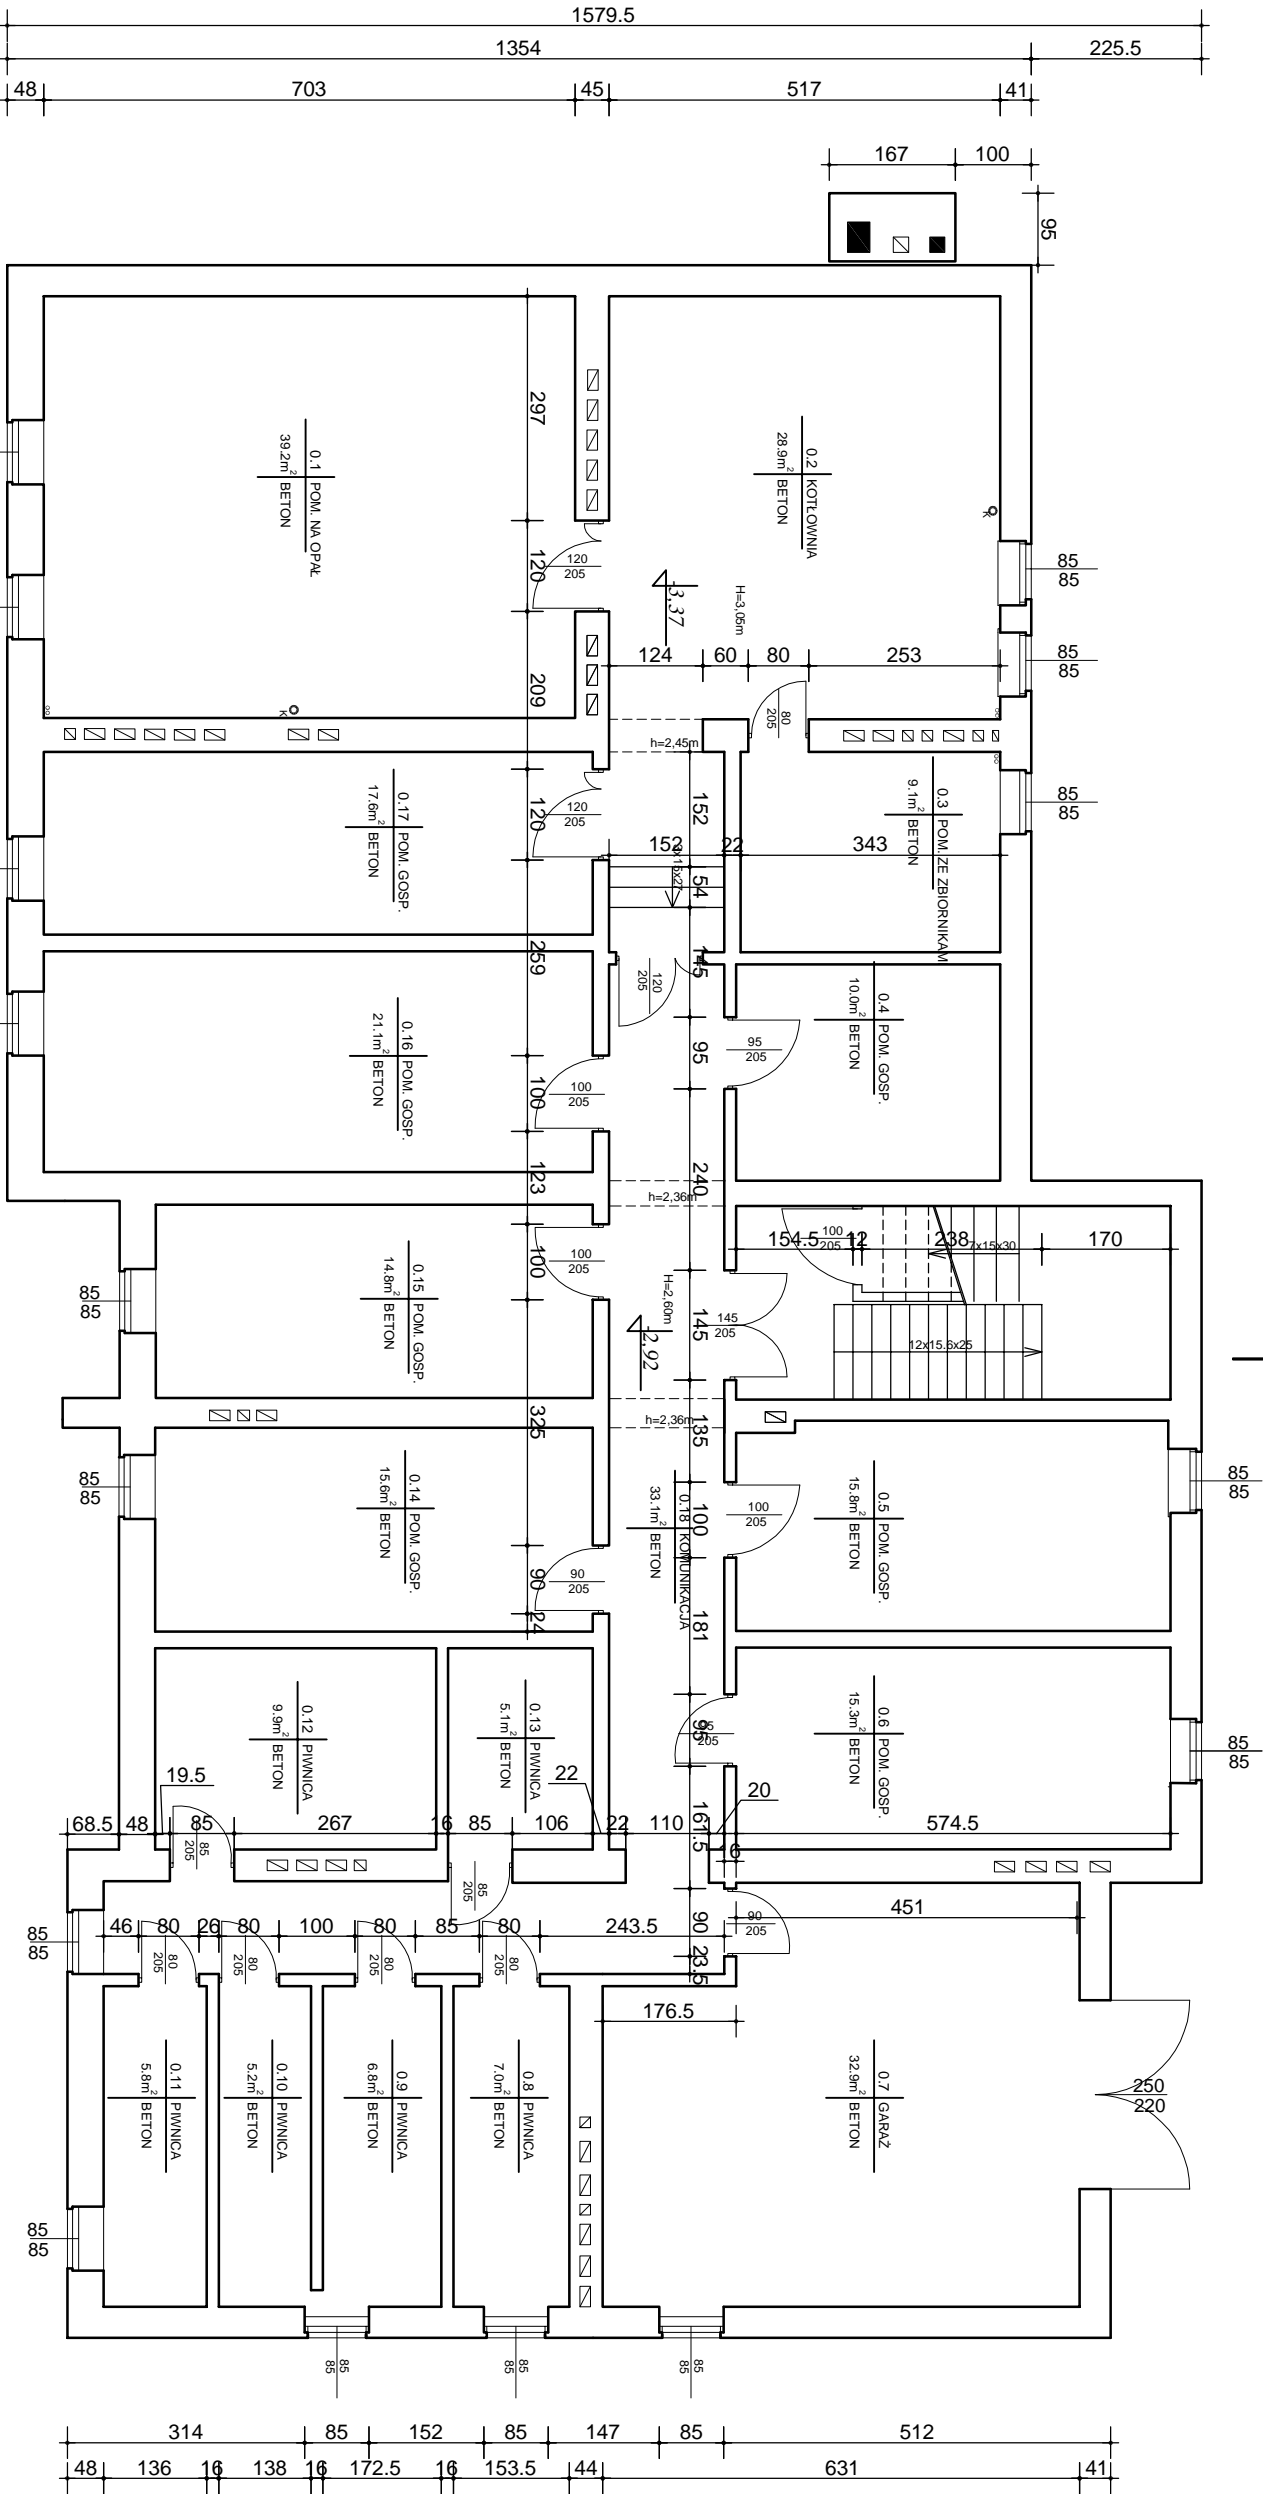



RZUT PIWNIC SKALA 1:100

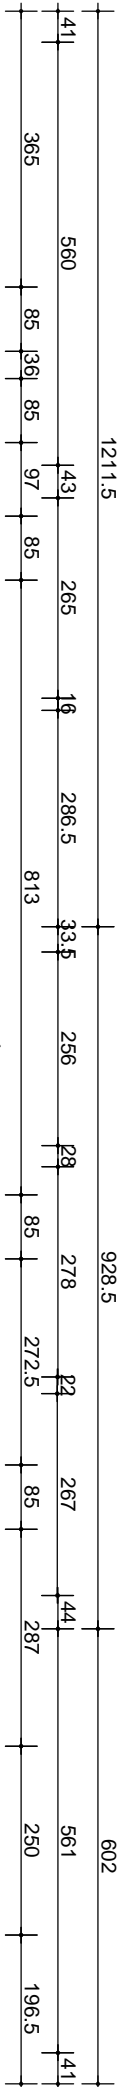


temat: PROJEKT PRZEBUDOWY BUDYNKU OŚRODKA ZDROWIA OCIESEKI, gm. RAKÓW DZIAŁKI NR EWID. 119, 120		PRACOWNIA PROJEKTOWA	
Stadium: PROJEKT BUDOWLANY		<div><div><div><div><div></div><div></div><div></div></div><div><div></div><div></div><div></div></div></div><div><div></div><div></div><div></div></div><div><div></div><div></div><div></div></div></div><div>GRZEGORZ GREGULSKI</div><div>ul. 25.08.1944 304</div><div>Wieliczka (047) 361 0324 e-mail: biuro@gs2.pl</div></div>	
Wykonano: INWENTARYZACJA			
projektował: inż. Grzegorz Greguński	podpis: <div><div></div><div></div></div>	nr egz.: 06/2011	data: 06/2011
sprawdził:	podpis: <div><div></div><div></div></div>	nr egz.:	data:
rysunek: RZUT PIWNIC	rewizja: <div><div></div><div></div></div>	skala: 1:100	nr rys.: 1


RZUT PARTERU SKALA 1:100

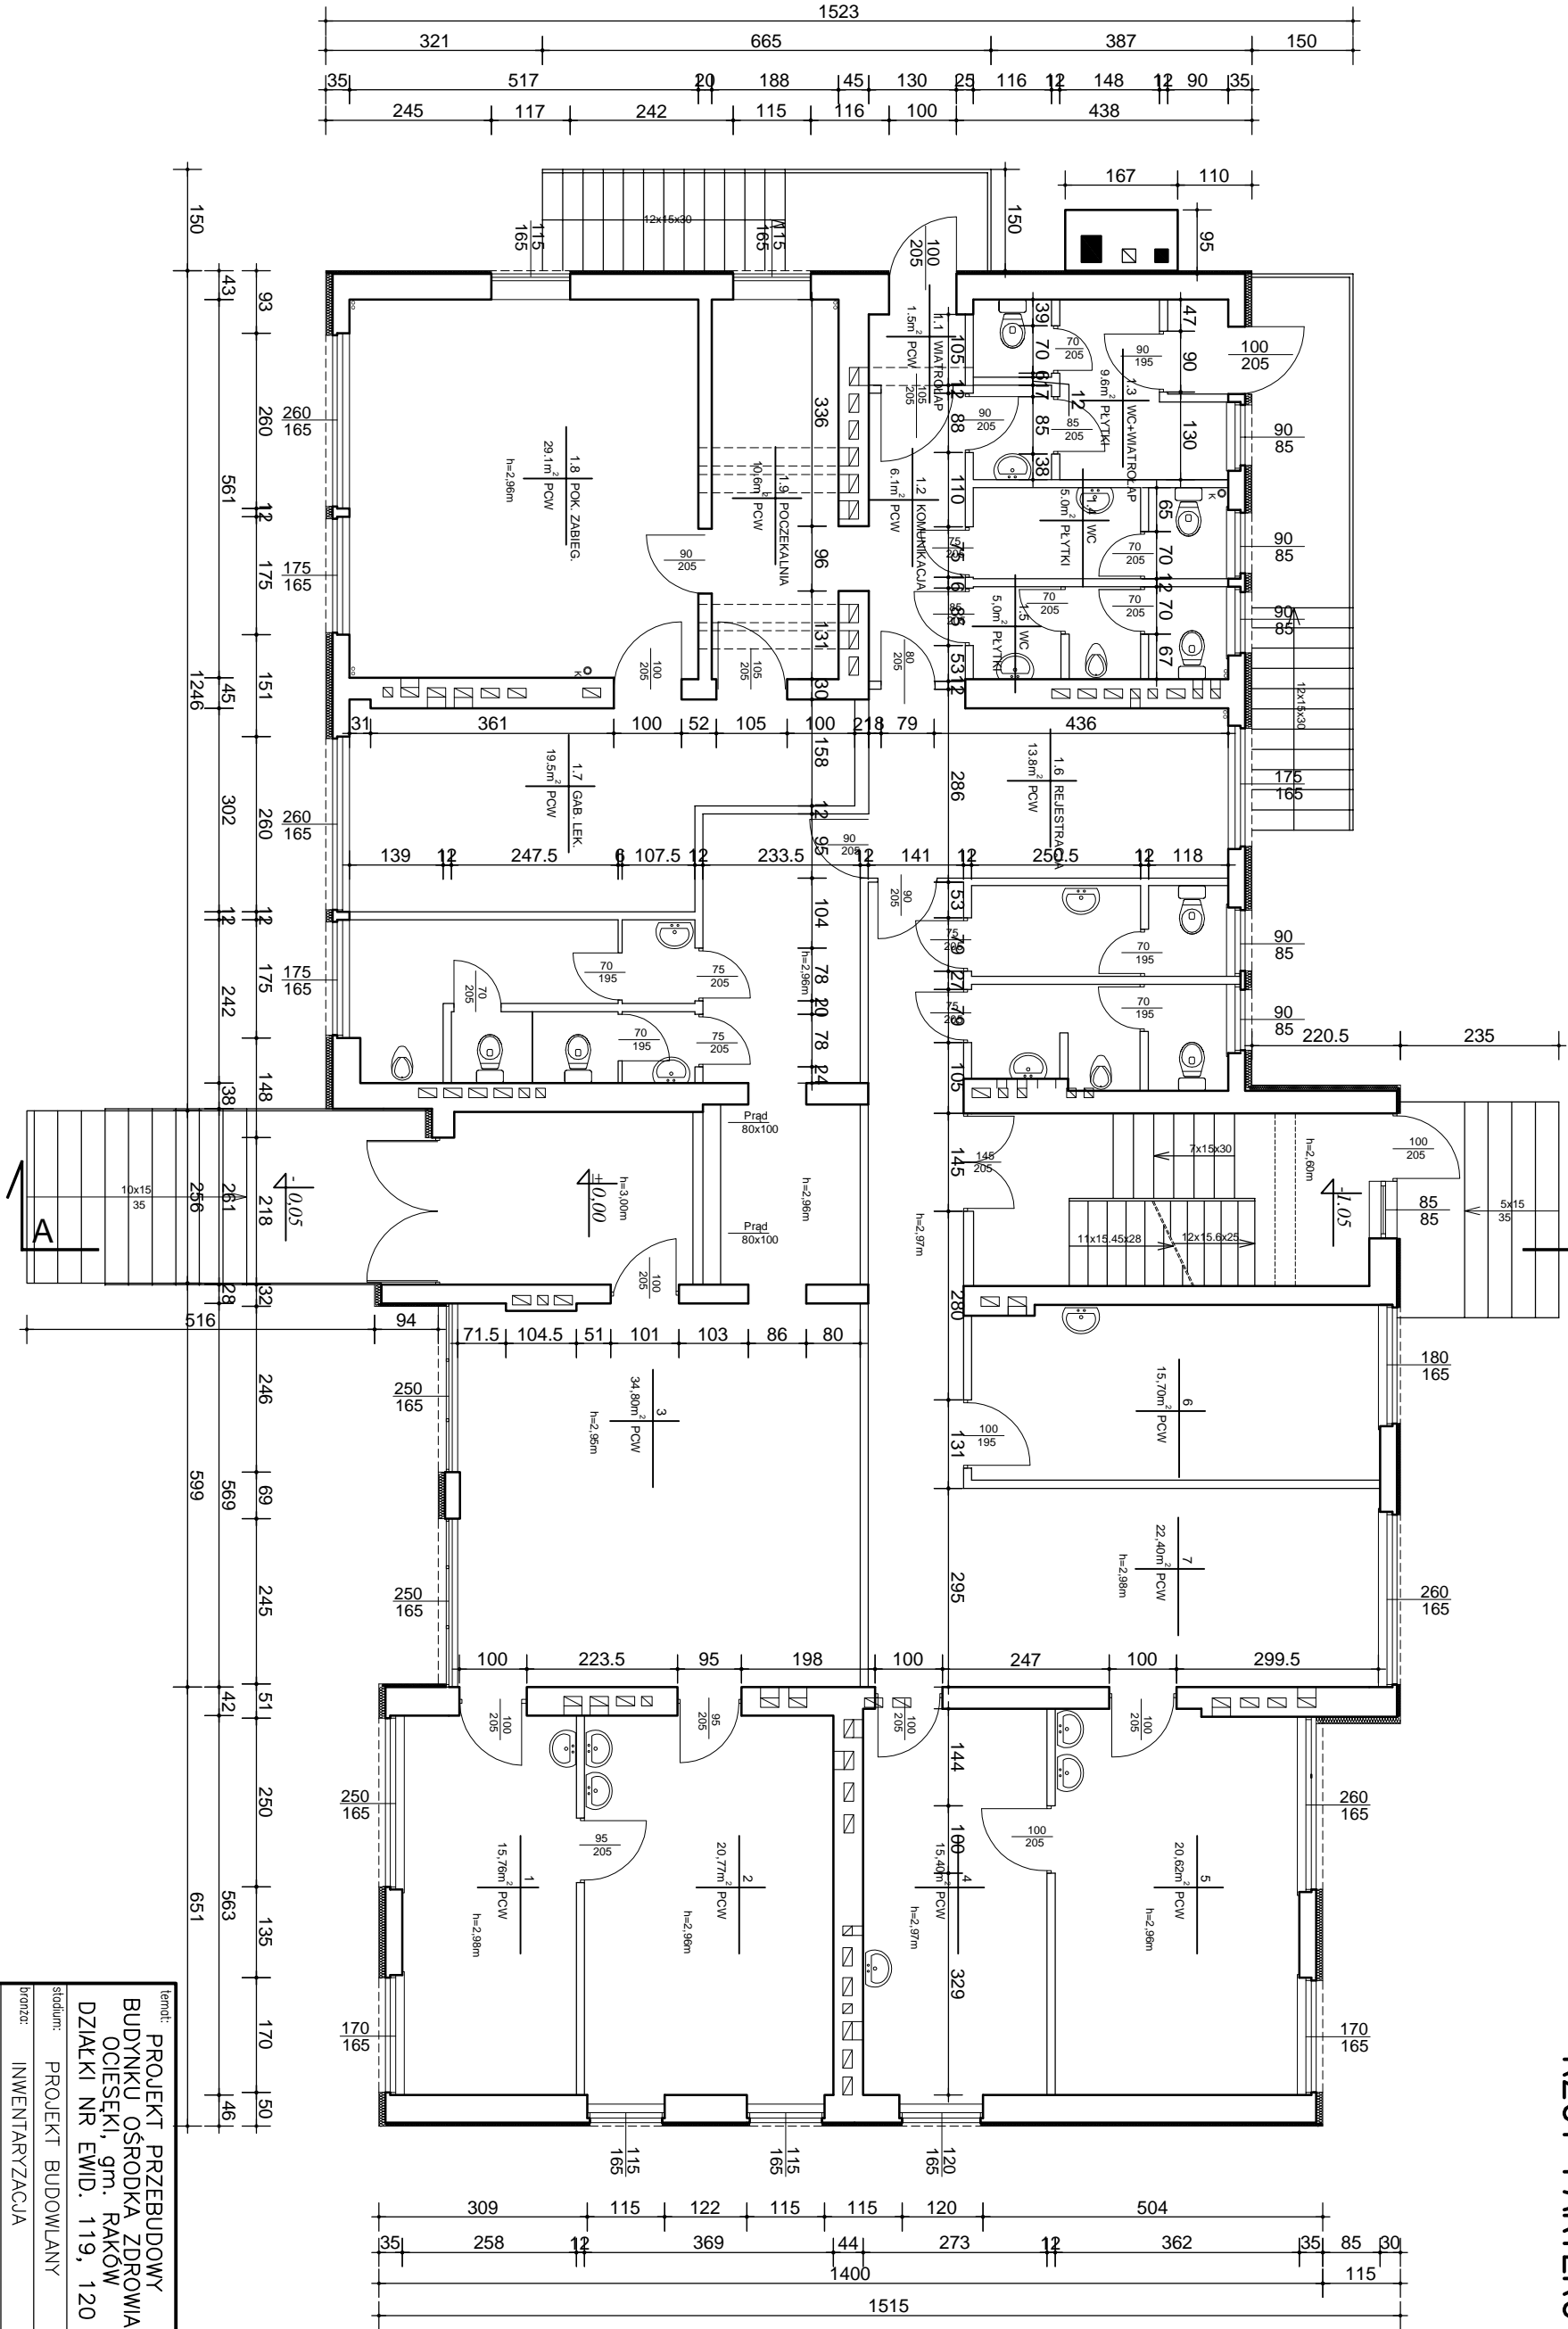

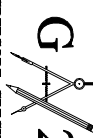
temat:		PRACOWNIA PROJEKTOWA	
BUDYNKU OŚRODKA ZDROWIA OCIESEK, gm. RAKÓW DZIAŁKI NR EWID. 119, 120		 GRZEGORZ GREGULSKI ul. Sienkiewicza 30/4 06-100 RAKÓW tel. (041) 361 0354 e-mail: biuro@p2s.pl	
studium: PROJEKT BUDOWLANY			
branża: INWENTARYZACJA		biuro: 25-368 Raciech ul. Sienkiewicza 30/4 tel. (041) 361 0354 e-mail: biuro@p2s.pl	
projektował: inż. Grzegorz Gregulski		podpis: _____ nr upr.: _____ data: 06/2011	
sprawdził:		podpis: _____ nr upr.: _____ data: _____	
rysunek: RZUT PARTERU		temat: 1:100	
		nr rys.: 2	

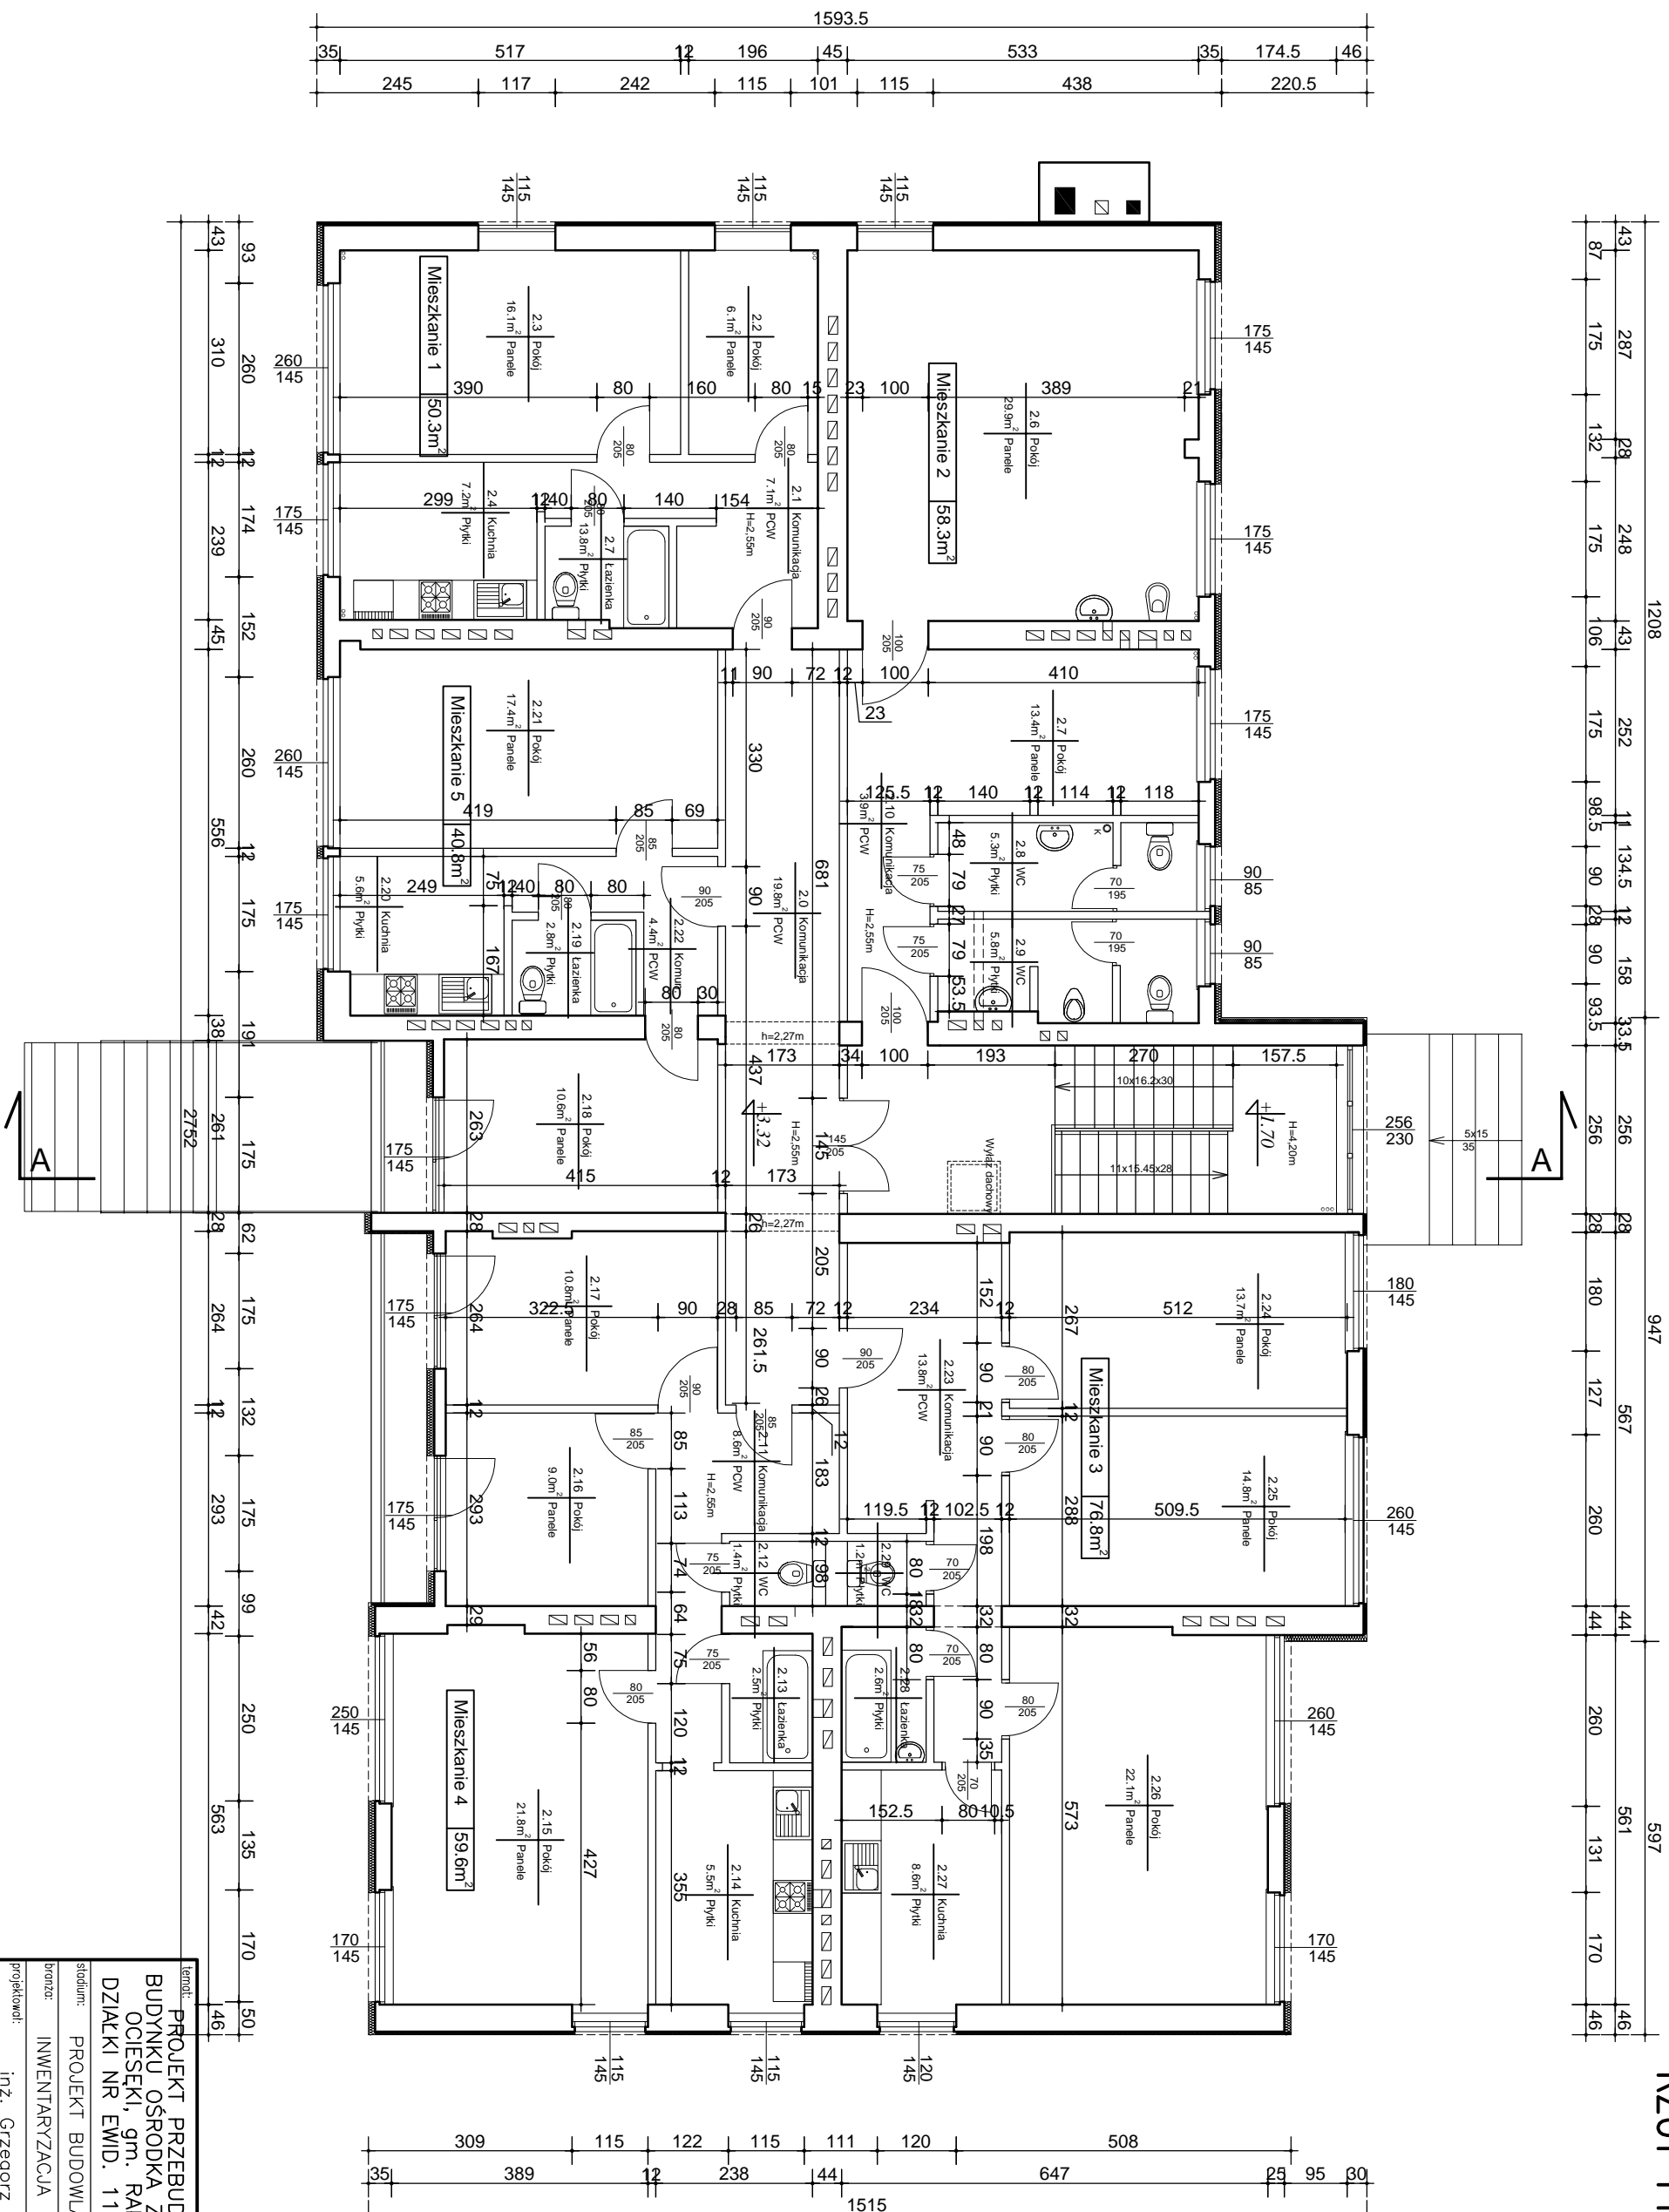



RZUT PIĘTRA SKALA 1:100

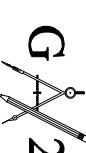


temat: PROJEKT PRZEBUDOWY BUDYNKU OŚRODKA ZDROWIA OCIEŃSKI, gm. RAKÓW DZIAŁKI NR EWID. 119, 120		PRACOWNIA PROJEKTOWA 	
studium: PROJEKT BUDOWLANY		GRZEGORZ GRĘGULSKI	
branża: INWENTARYZACJA		biuro: 25-368 Kielce ul. Świdnickich 30/4 telefon (041) 3610533 e-mail: biuro@g2projekt.pl	
projektowali: inż. Grzegorz Gręgulski	podpis: _____ nr upraw. _____	data: _____ 06/2011	
sprawdził: _____	podpis: _____ nr upraw. _____	data: _____	
rysunek: _____	rysując: _____ 1:100	skłócił: _____ nr rys.: _____ 3	

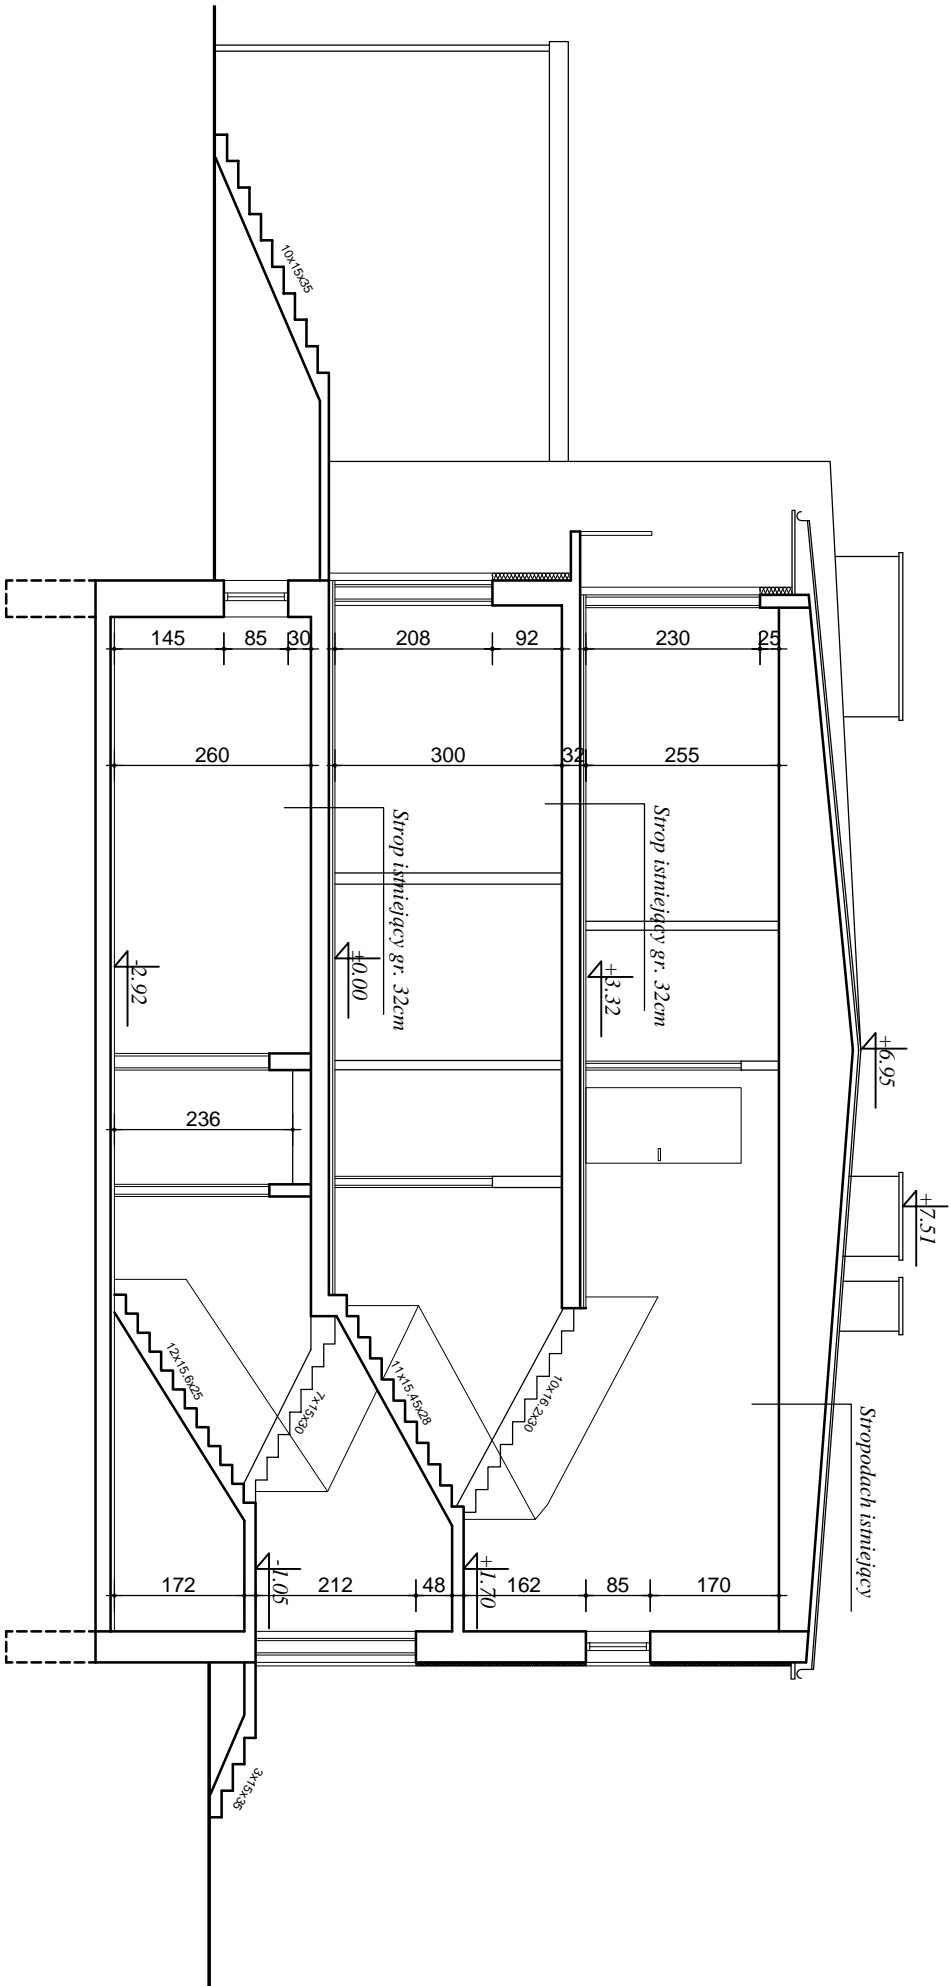
PRZEKRÓJ A-A SKALA 1:100

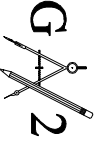

temat: PROJEKT PRZEBUDOWY BUDYNKU OŚRODKA ZDROWIA OCIESEKI, gm. RAKÓW DZIAŁKI NR EWID. 119, 120		PRACOWNIA PROJEKTOWA 	
studium: PROJEKT BUDOWLANY		GRZEGORZ GREGULSKI ul. Świdkowska 30A 04-130 Warszawa tel. (22) 361 0334 e-mail: biuro@g2projekt.pl	
branża: INWENTARYZACJA		podpis: 	nr egz.: 06/2011
projektował: inż. Grzegorz Gregulski		podpis: 	nr egz.: 06/2011
sprowadził:		rewizję: 	nr rys.: 4
rysunek: RZUT PIĘTRA		skala: 1:100	4

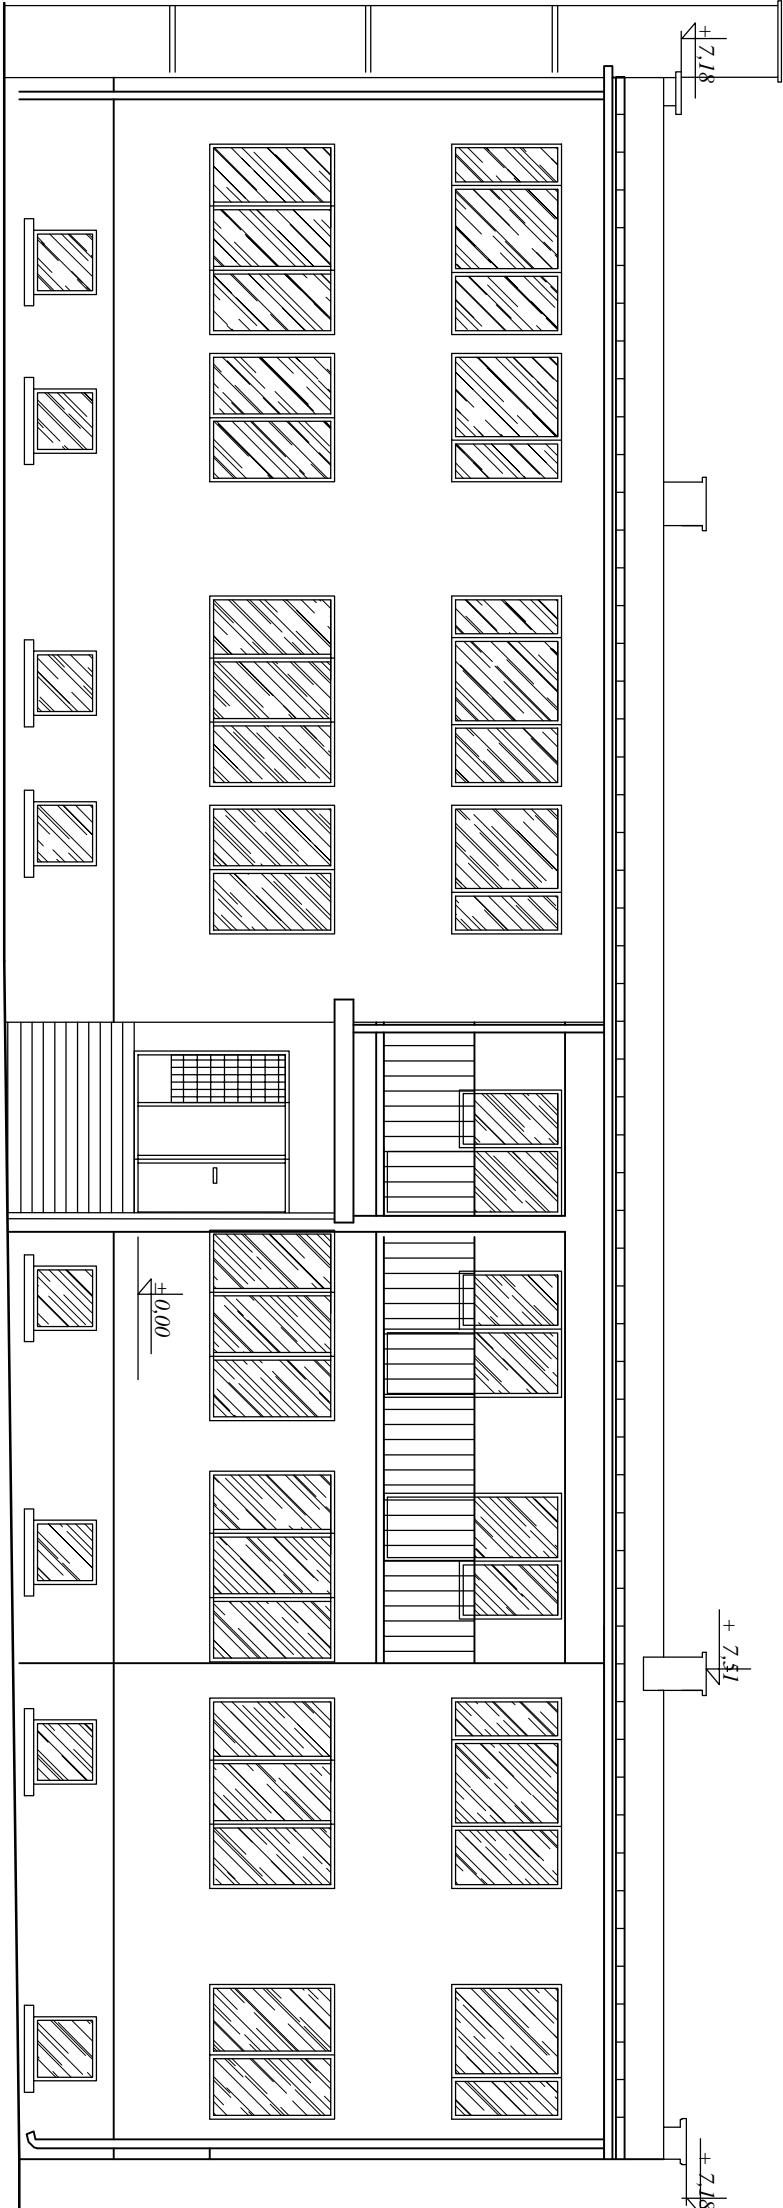



ELEWACJA WSCHODNIA 1:100

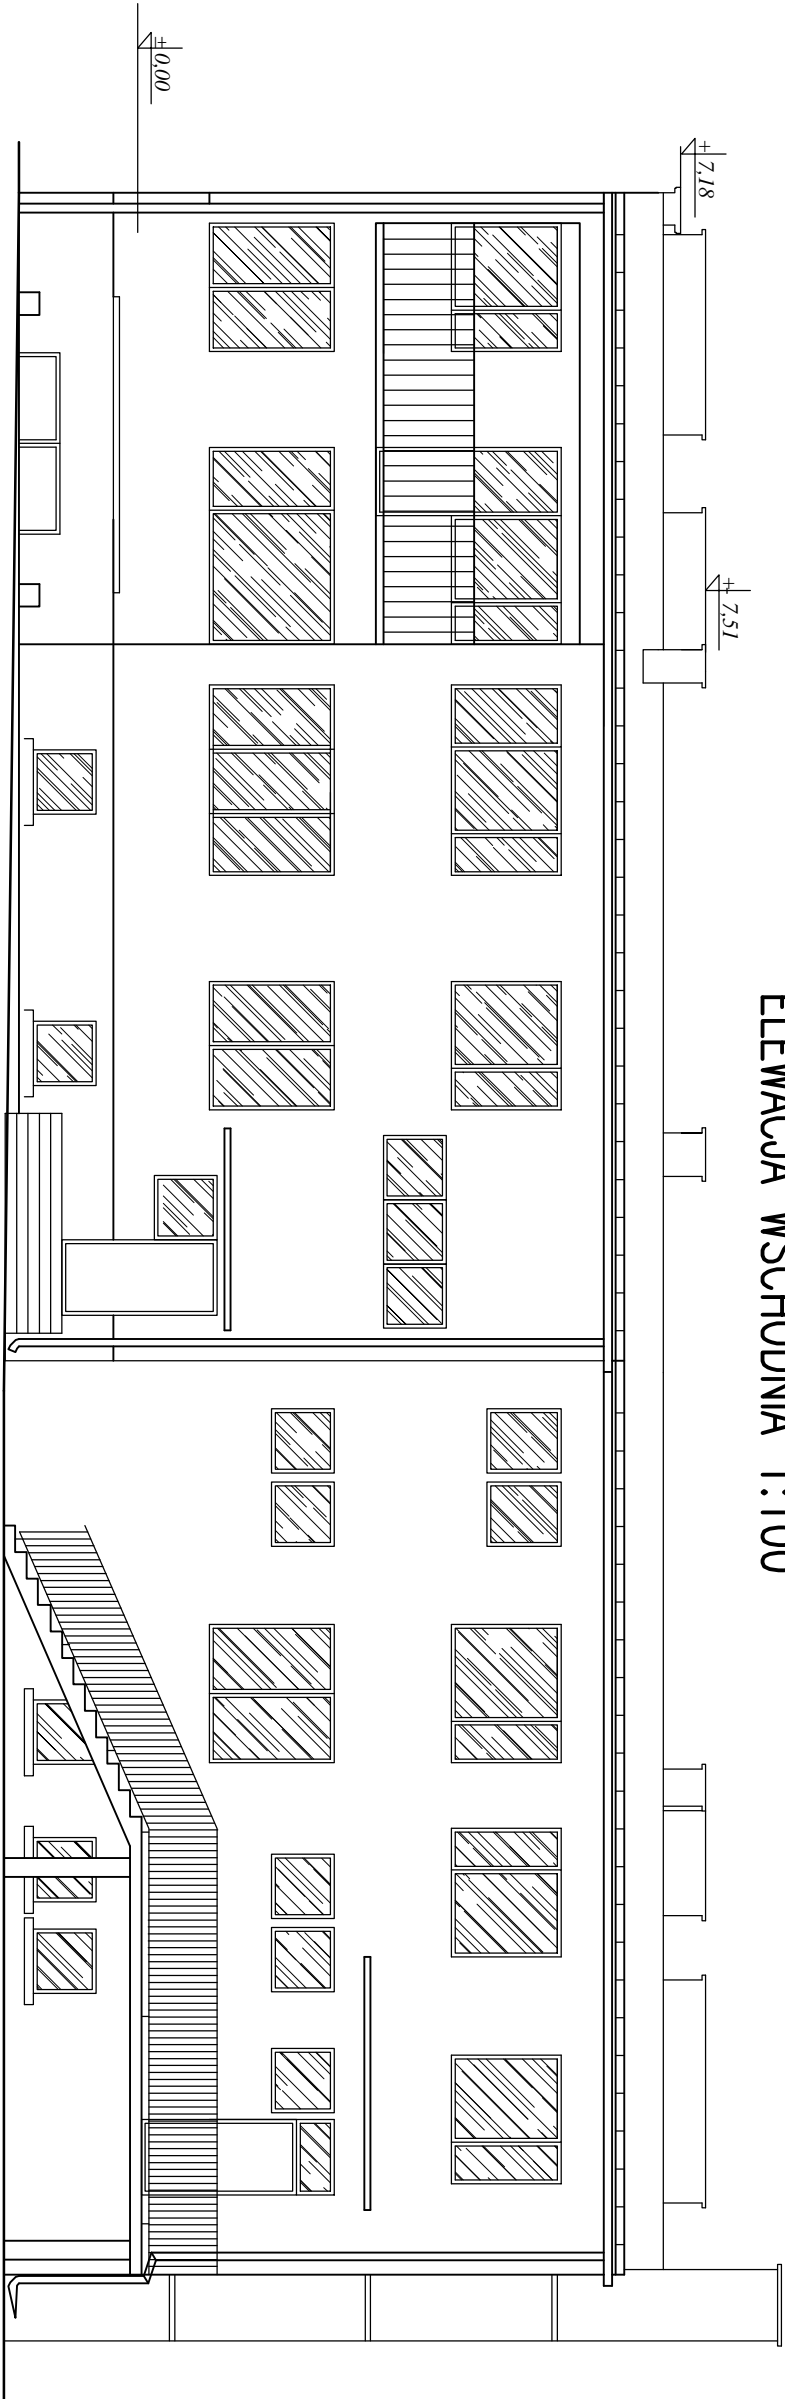


ELEWACJA ZACHODNIA 1:100

temat:		PROJEKT PRZEBUDOWY BUDYNKU OŚRODKA ZDROWIA OCIESEKI, gm. RAKÓW DZIAŁKI NR EWID. 119, 120	
stadium:		PROJEKT BUDOWLANY	
branża:		INWENTARYZACJA	
projektował:		inż. Grzegorz Gregulski	
sprawdził:		podpis: _____	
rysunek:		rysunek: _____	
RZUT PIĘTRA		--- --	

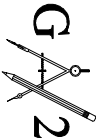PRACOWNIA PROJEKTOWA	
	
GRZEGORZ GREGULSKI	
ul. 25. Stycznia 11, Świdnica 54-604 tel. (71) 361 0324 e-mail: biuro@gp2.wroclaw.pl	
projektował:	inż. upr.:
podpis: _____	inż. upr.:
data: 06/2011	
rysunek:	skala:
_____	1:100
_____	nr rys.: 5

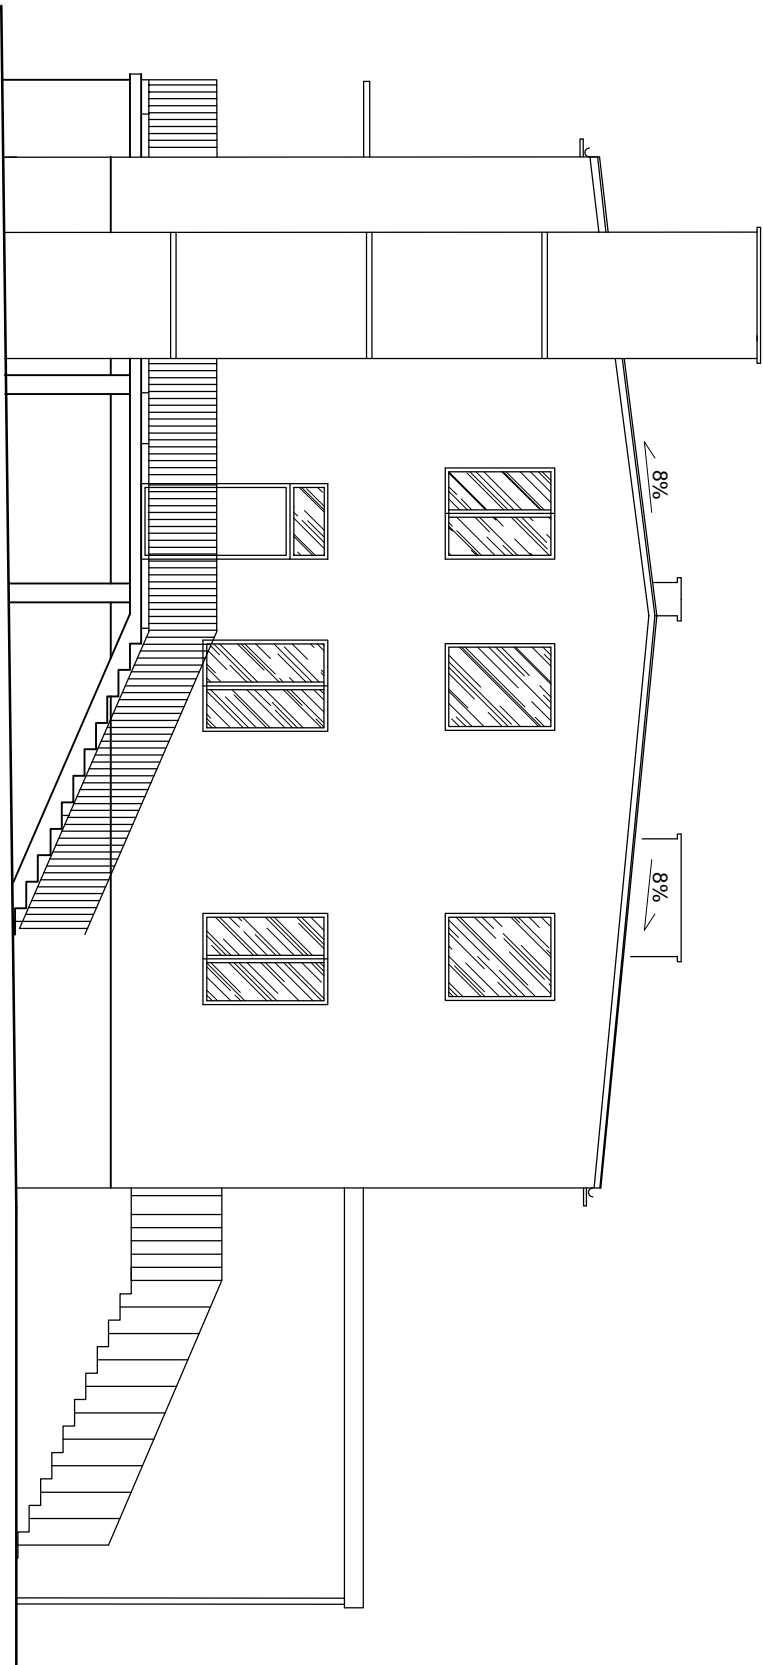

ELEWACJA POŁUDNIOWA 1:100

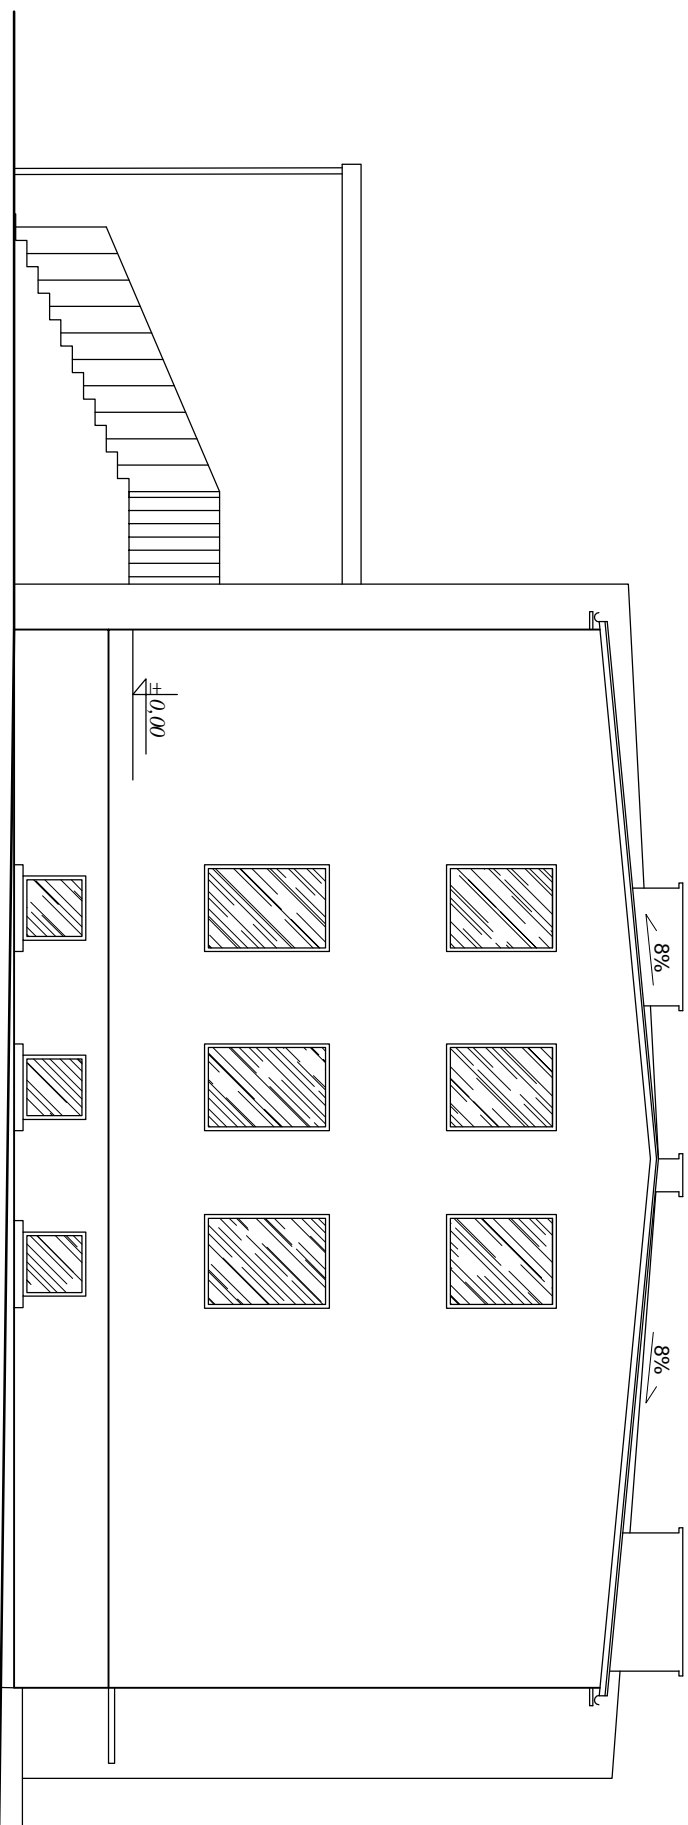

ELEWACJA PÓŁNOCNA 1:100

temat: PROJEKT PRZEBUDOWY BUDYNKU OŚRODKA ZDROWIA OCIESEKI, gm. RAKÓW DZIAŁKI NR EWID. 119, 120				PRACOWNIA PROJEKTOWA G 2 GRZEGORZ GREGULSKI <small>ul. 25. sierpnia 12, 51-642 Ruda Śląska (041) 361 0324 e-mail: biuro@p2.katowice.pl</small>	
Stadium: PROJEKT BUDOWLANY		podpis:	nr rys.:	data:	
Wykonał: INWENTARYZACJA		podpis:	nr rys.:	data:	
projektował: inż. Grzegorz Greguński		podpis:	nr rys.:	data:	
sprowadził:		podpis:	nr rys.:	data:	
rysunek:		podpis:	nr rys.:	data:	
RZUT PIĘTRA		skala:	1:100	nr rys.:	6