

woj. świętokrzyskie  
gm. Raków  
obr. 0001 - Bardo  
wzrost działek: 903, 911/1, 911/2,  
911/3, 915, 917, 918, 920/1, 920/2,  
922 i 929

pow. kielecki  
Id. jedn. ewid.: 260416.2  
Id. obrębu: 260416.2.0001

MAPA DO CELÓW PROJEKTOWYCH  
Mapa aktualna na dzień 22.02.2016 r.

sekcje: Z140.21.11.4.3 (B8, C8, D8, E8)  
Z140.21.16.2.1 (A8)  
Z140.21.11.2.4 (C2-6, D1-6, E1-6)  
Z140.21.11.4.2 (A5-6, B5-8, C3-8, D2-8, E1-4, E7-8)  
Z140.21.11.4.4 (A1-3, F-8, B1-2, 6-8, C1-2, 6-8, D1-2, E1-2)  
Z140.21.16.2.2 (A1)  
Z140.21.12.3.1 (B1-3, C1-8, D1-8, E1-8)  
Z140.21.12.3.3 (A1-4, B1-4, C1-4)  
Z140.21.12.3.2 (B1-3, C1-3, D1-7, E1-8)  
Z140.21.12.3.4 (A2-8, B2-8, C1-8, D1-8, E1-8)  
Z140.21.17.1.2 (A4-9, B6-7)  
Z140.21.12.4.1 (B6-7, C6-8, D6-8, E1-8)  
Z140.21.12.4.3 (A1-8, B1-8, C1-8, D1-7-8, E7-8)  
Z140.21.17.2.1 (A7-8, B6-8, C6-8, D6-8, E8)  
Z140.21.12.4.4 (C8, D1-8, E1-8)  
Z140.21.12.4.4 (A1-8, B1-8, C1-8, D1-3, 6-8, E1-3, 6-8)  
Z140.21.17.2.2 (A1-3, F-8, B1-3, 7-8, C1-2, 8, D1-2, 8, E1-2, 8)  
Z140.21.17.2.4 (A8)  
Z140.21.13.1.1 (E6-8)  
Z140.21.13.1.3 (A6-8, B6-8, C5-8, D5-8, E5-8)  
Z140.21.13.3.1 (A4-8, B3-8, C1-7, D1-7, E1-7)  
Z140.21.13.3.3 (A1-6, B1-8, C1-8, D1-8, E1-3)  
Z140.21.18.1.1 (A1-3, B1-3, C1-3, D1-3, E1-3)  
Z140.21.18.1.3 (A1-4, B1-4, C1-4, D1-4, E2-4)  
Z140.21.18.3.1 (A2-4)  
Z140.21.13.1.4 (A1-8, B1-6-8, C1-5-8, D1-5-8, E4-8)  
Z140.21.13.3.2 (A3-8, B2-8, C2-8, D2-4, E1-4)  
Z140.21.13.3.4 (A1-3, B1-2, C1-4, D1-7, E1-8)  
Z140.21.18.1.2 (A3-8, B6-8)  
Z140.21.13.2.1 (D6, E3-8)  
Z140.21.13.2.3 (A1-5, B1-5, C1-5, D1-4, E1-6)  
Z140.21.13.4.1 (A1-6, B1-6, C1-6, D4-6, E4-6)  
Z140.21.13.4.3 (A4-7, B4-7, C2-4, 6, D2-8, E1-8)  
Z140.21.18.2.1 (A1-8, B1-8, C1-8, D1-7, E1-7)  
Z140.21.18.2.3 (A2-7, B2-6, C2-6, D4-6)  
Z140.21.13.4.4 (D1, E1-4)  
Z140.21.18.2.2 (A1-4, B1-4)

skala 1:1000  
układ sytuacyjny: 2000  
układ wysokościowy: Kronsztadt 86  
nr ewidencyjny zgłoszenia: GN-III.6640.7260.2015, GN-III.6640.342.2016,  
GN-III.6640.1729.2016

WIZURA  
Ewelina Mirecka  
ul. Bałtowska 246 B  
27-400 Ostrowiec Św.  
NIP 676-219-02-32, REGON 260242434



mgr inż. Ewelina Mirecka  
GEODETA UPRAWNIONY  
Nr uprawnień 20107  
ul. Bałtowska 246b, tel. 604 212 918  
27-400 Ostrowiec Św.

UWAGI:  
Granice działek nie są określone z wymaganą  
dokładnością w myśl Rozporządzenia MSWiA  
z dnia 9 listopada 2011 r. § 79, pkt. 5.  
Mapa może służyć do zaprojektowania  
infrastruktury technicznej.

Nie wyklucza się istnienia w terenie innych niż wykazane  
na niniejszej mapie urządzeń podziemnych, które nie były  
zgłoszone do inwentaryzacji lub o których brak jest informacji  
w instytucjach branżowych.

- Oznaczenia:
- Projektowana sieć wodociągowa
  - Hp10,11,12... Projektowane hydranty przeciwpożarowe
  - SW2,3,4... Projektowane studnie wodomierzowe
  - R.O. Projektowane rury ochronne
  - z Projektowane zasuwu
  - 29z, 30z, 1, 2, .... Punkty załamania trasy
  - istniejące rurociągi z ujęć własnych
  - istniejąca kanalizacja sanitarna

Układ arkuszy na rys.3

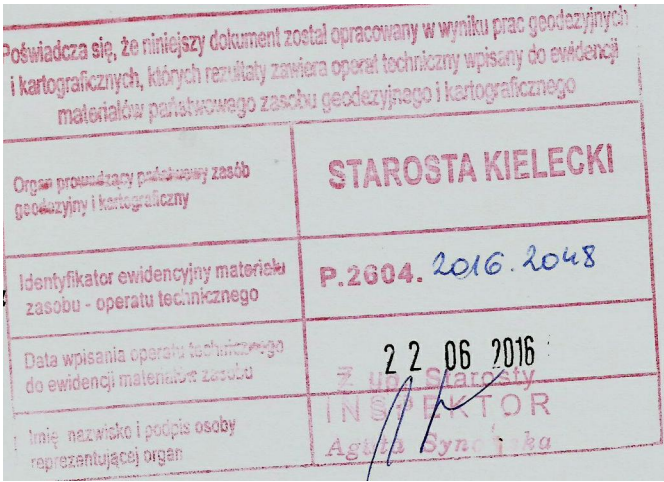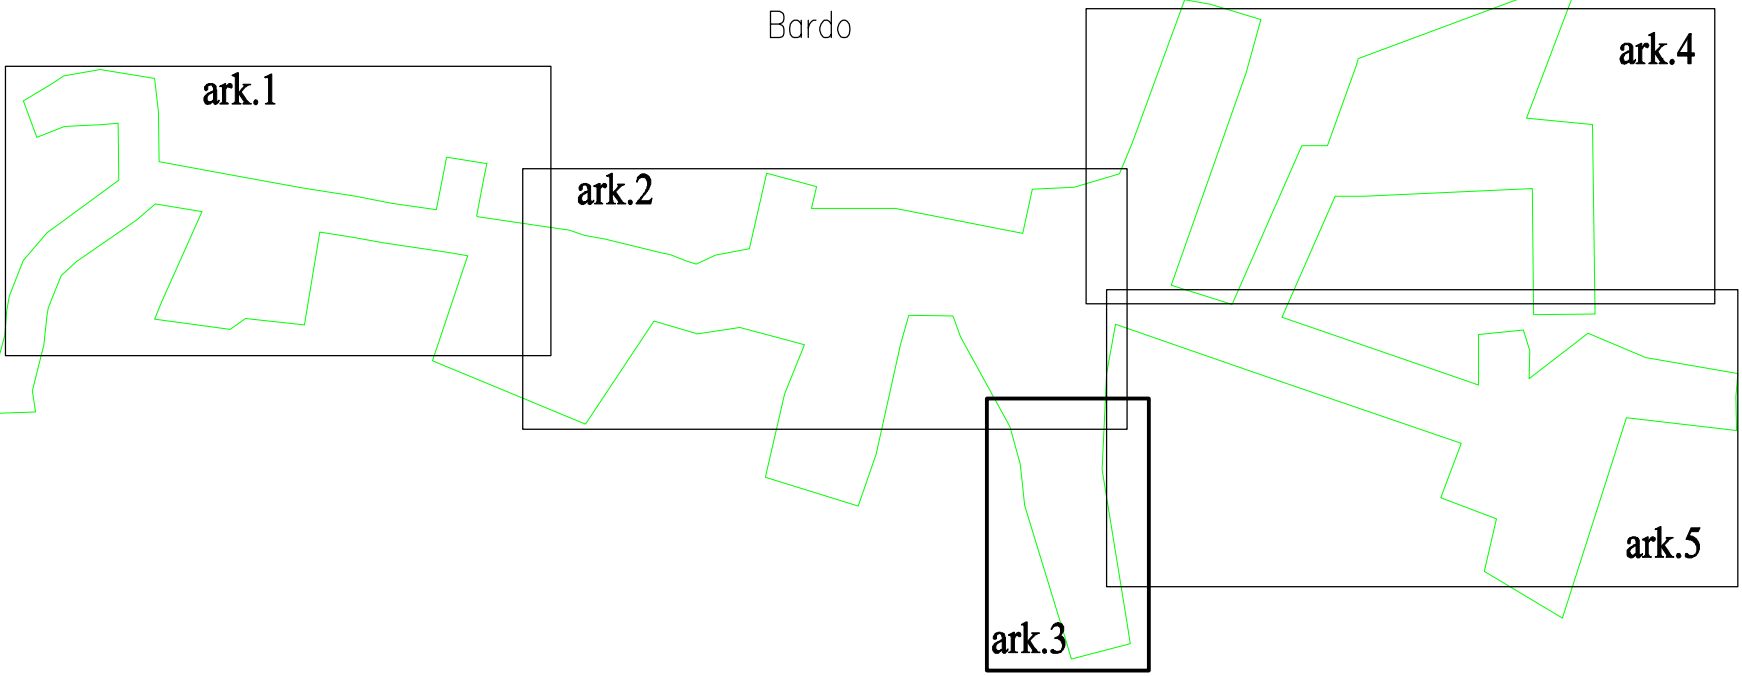

Projektował: mgr inż. Marcin Olsinski Nr upr.: SLK/5874/PWOS/15	Podpis: 	Zamawiający: Gmina Raków Ul. Ogrodowa 1, 26-035 Raków
Opracował: mgr inż. Piotr Suchecki Nr upr.: 88/90, 562/90	Podpis: 	Zadanie: Budowa wodociągu Bardo
Opracował: dr inż. Antoni Olsinski	Podpis: 	Tytuł rysunku: Projekt zagospodarowania terenu
Sprawdził: mgr inż. Ewa Suchecka SLK/0202/PWOS/03	Podpis: 	Data: 11.2016
SILTECH Marcin Olsinski ul.Konopnickiej 76A, 43-190 Mikołów siltech@onet.pl Tel.508576252 Ważność dokumentacji stanowi element SIŁTECH Marcin Olsinski i może być wykorzystana zgodnie z zezwoleniem. Wskazanie osoby, która nie jest uprawniona do podpisywania projektu, jest nielegalne.		Branża: sanitarna
		Stadium: PW
		Skala: 1:1000
		Nr rys: 3 ark.3z5