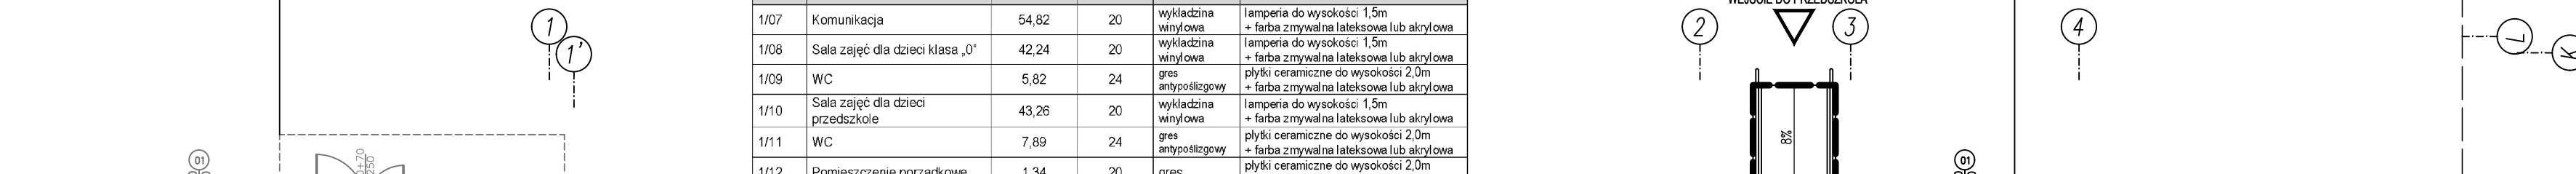



skala 1:100

[illegible]

część obiektu nie objęta opracowaniem

WYPOSAŻENIE Oddziału Przedszkolnego				
TECH.	NAZWA	WYMIAR [cm]	ILOŚĆ	
1	2	3	4	
1.	Komunikacja (pom. 1/07)			
1.1	Hydrant HP25	-	1	
2.	Sala zajęć dla dzieci klasa „0” (pom. 1/08)			
2.1	Stół z metalowymi regulowanymi nogami w zakresie wysokości 40-58cm (zgodnie z obowiązującymi normami). Wysokość: 40-58 cm. Wokół stołu: 70x120cm	70x120	4	
2.2	Krzeseła dostosowane do grupy wiekowej	-	16	
2.3	Szafki z możliwością dowolnej kompozycji układu: szuflad, pojemników i półek. Pojemniki i szuflady są zabezpieczone przed wypadaniem. Jeden moduł dla 6-8 dzieci.	127x106x50	2	
2.4	Burko tradycyjne (biała burka powinna posiadać zaokrąglane rogi).	120x70x60	1	
2.5	Krzesełko	-	1	
2.6	Segment drewniany wysoki podłówny	72x43x143	4	
2.7	Szafa na zabawki	160x80x200	2	

1. Wzale wrażliwości, co do zamierzeń i rozwiązań projektowych, w detail lub wymiarów należy skontaktować się z Projektantem.
2. Projekt należy rozpatrywać łącznie ze wszystkimi pozostałymi projektami branżowymi.
3. Elementy konstrukcji, instalacji wod.-kan., c.o., wentylacji i instalacji elektrycznych - wg projektów odpowiednich branż.
4. Wszystkie wymiary należy sprawdzić na budowie przed wykonaniem robót. O wszelkich niezgodnościach należy powiadomić Inspektora Nadzoru i Projektanta.

		KARIGO Zbigniew Siewierski 25-415 Kielce, ul. Górna 20	
branża / branża	TECHNOLOGIA / PROJEKT BUDOWLANY	skala	1:100
rysunek	FRAGMENT RZUTU PARTERU	data	01.2018
razem inwestycji	ROZBUDOWA I PRZEBUDOWA SZKOŁY PODSTAWOWEJ W OCIESEKACH	nr rysunku	T-1
lokalizacja	OCIESEKI, gm. Raków DZ. NR EWID. 252, 253; OBRĘB 0013		
inwestor	URZĄD GMINY RAKÓW ul. Ogrodowa 1, 26-035 RAKÓW		

Zabrania się powielania, utrwalania na nośnikach elektronicznych opracowania jak też jego fragmentów bez pisemnej zgody właściciela praw autorskich. Wszelkie prawa wynikające z Ustawy o prawie autorskim zastrzeżone.