



RZUT PARTERU
skala 1:100

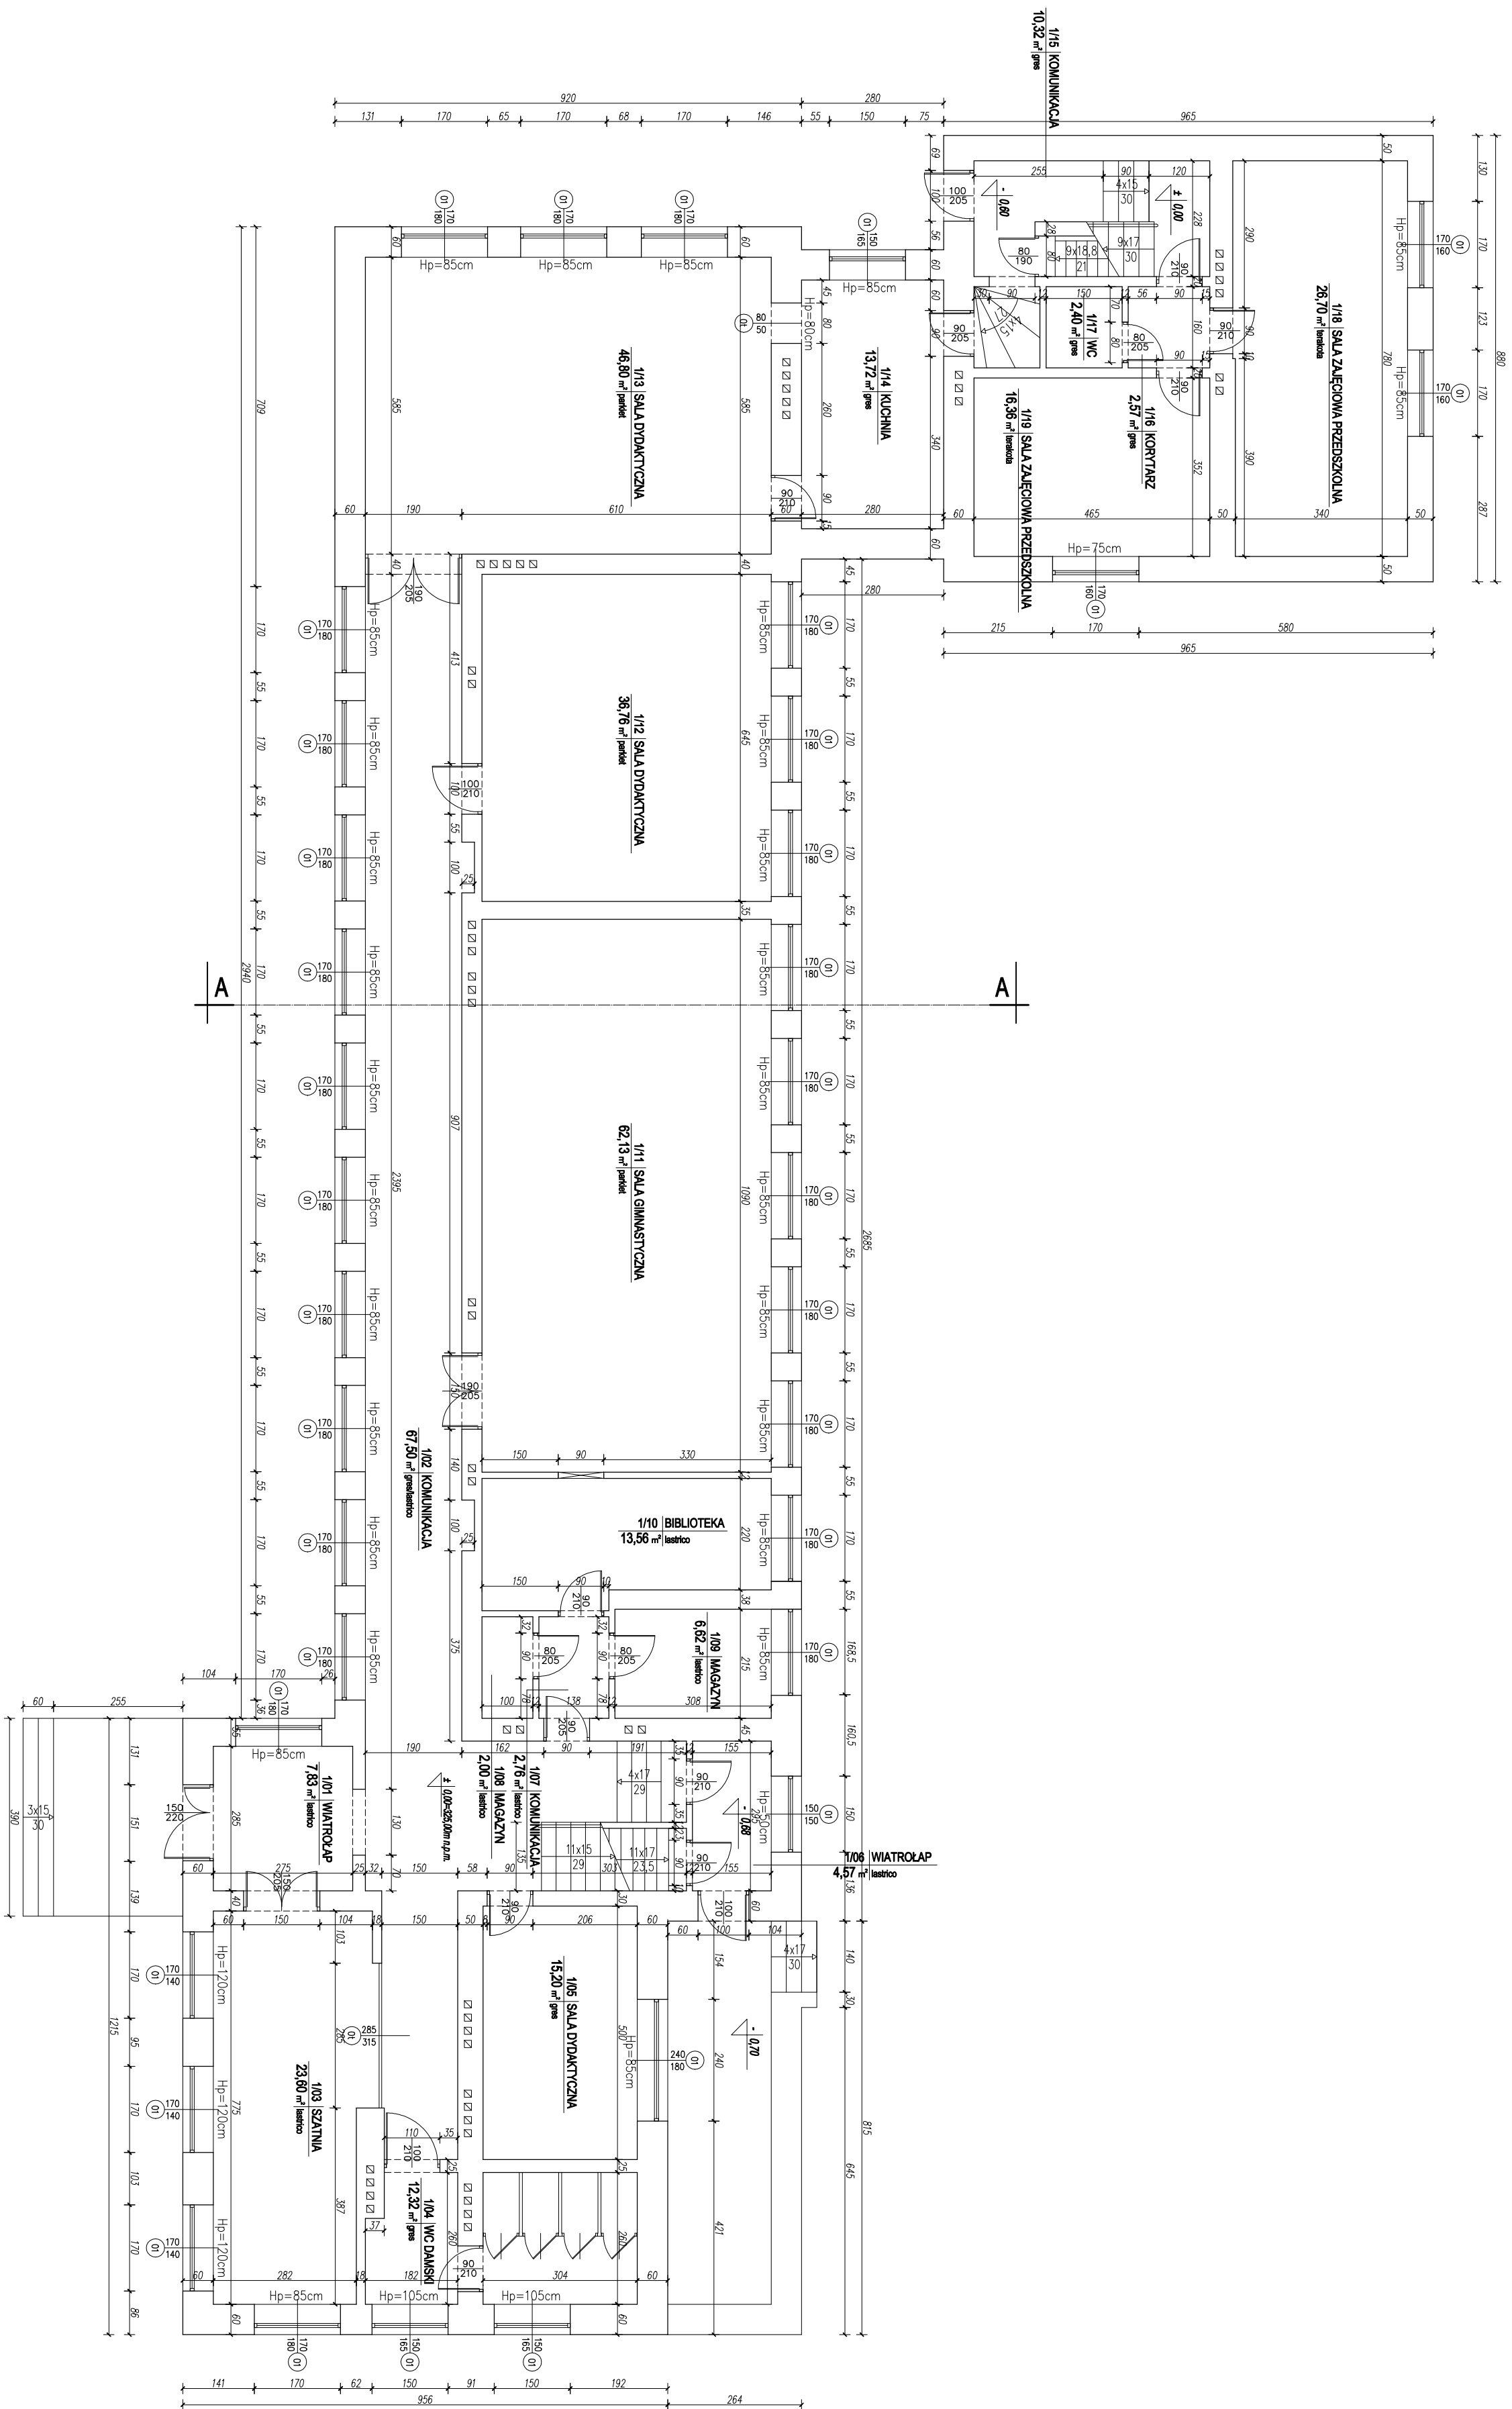

		KARİGO Zdzisław Siemewski 25-415 Kielce, ul. Górna 20	
Wzrost i masa	INWENTARYZACJA, PROJEKT BUDOWLANY	Wzrost	1:100
Imię i nazwisko	RTU PARTNER	Data	01.2018
Adres	ROZBUDOWA I PRZEBUDOWA SZKOŁY PODSTAWOWEJ W OCESERACH OCESERÓW, gm. Radków	W projekcie	
Adres	02-101 ENVD, 202, 233, 0080B, 00103		
Wzrost	URZĄD GMINY RADKÓW ul. Opatowska 1, 25-035 RADKÓW		
Adres	mgr inż. Katarzyna SOŁTYS ul. Bud. SŁAWOJASŁAWOBUŁO 15		
Opis			