



RZUT DACHU
skala 1:100

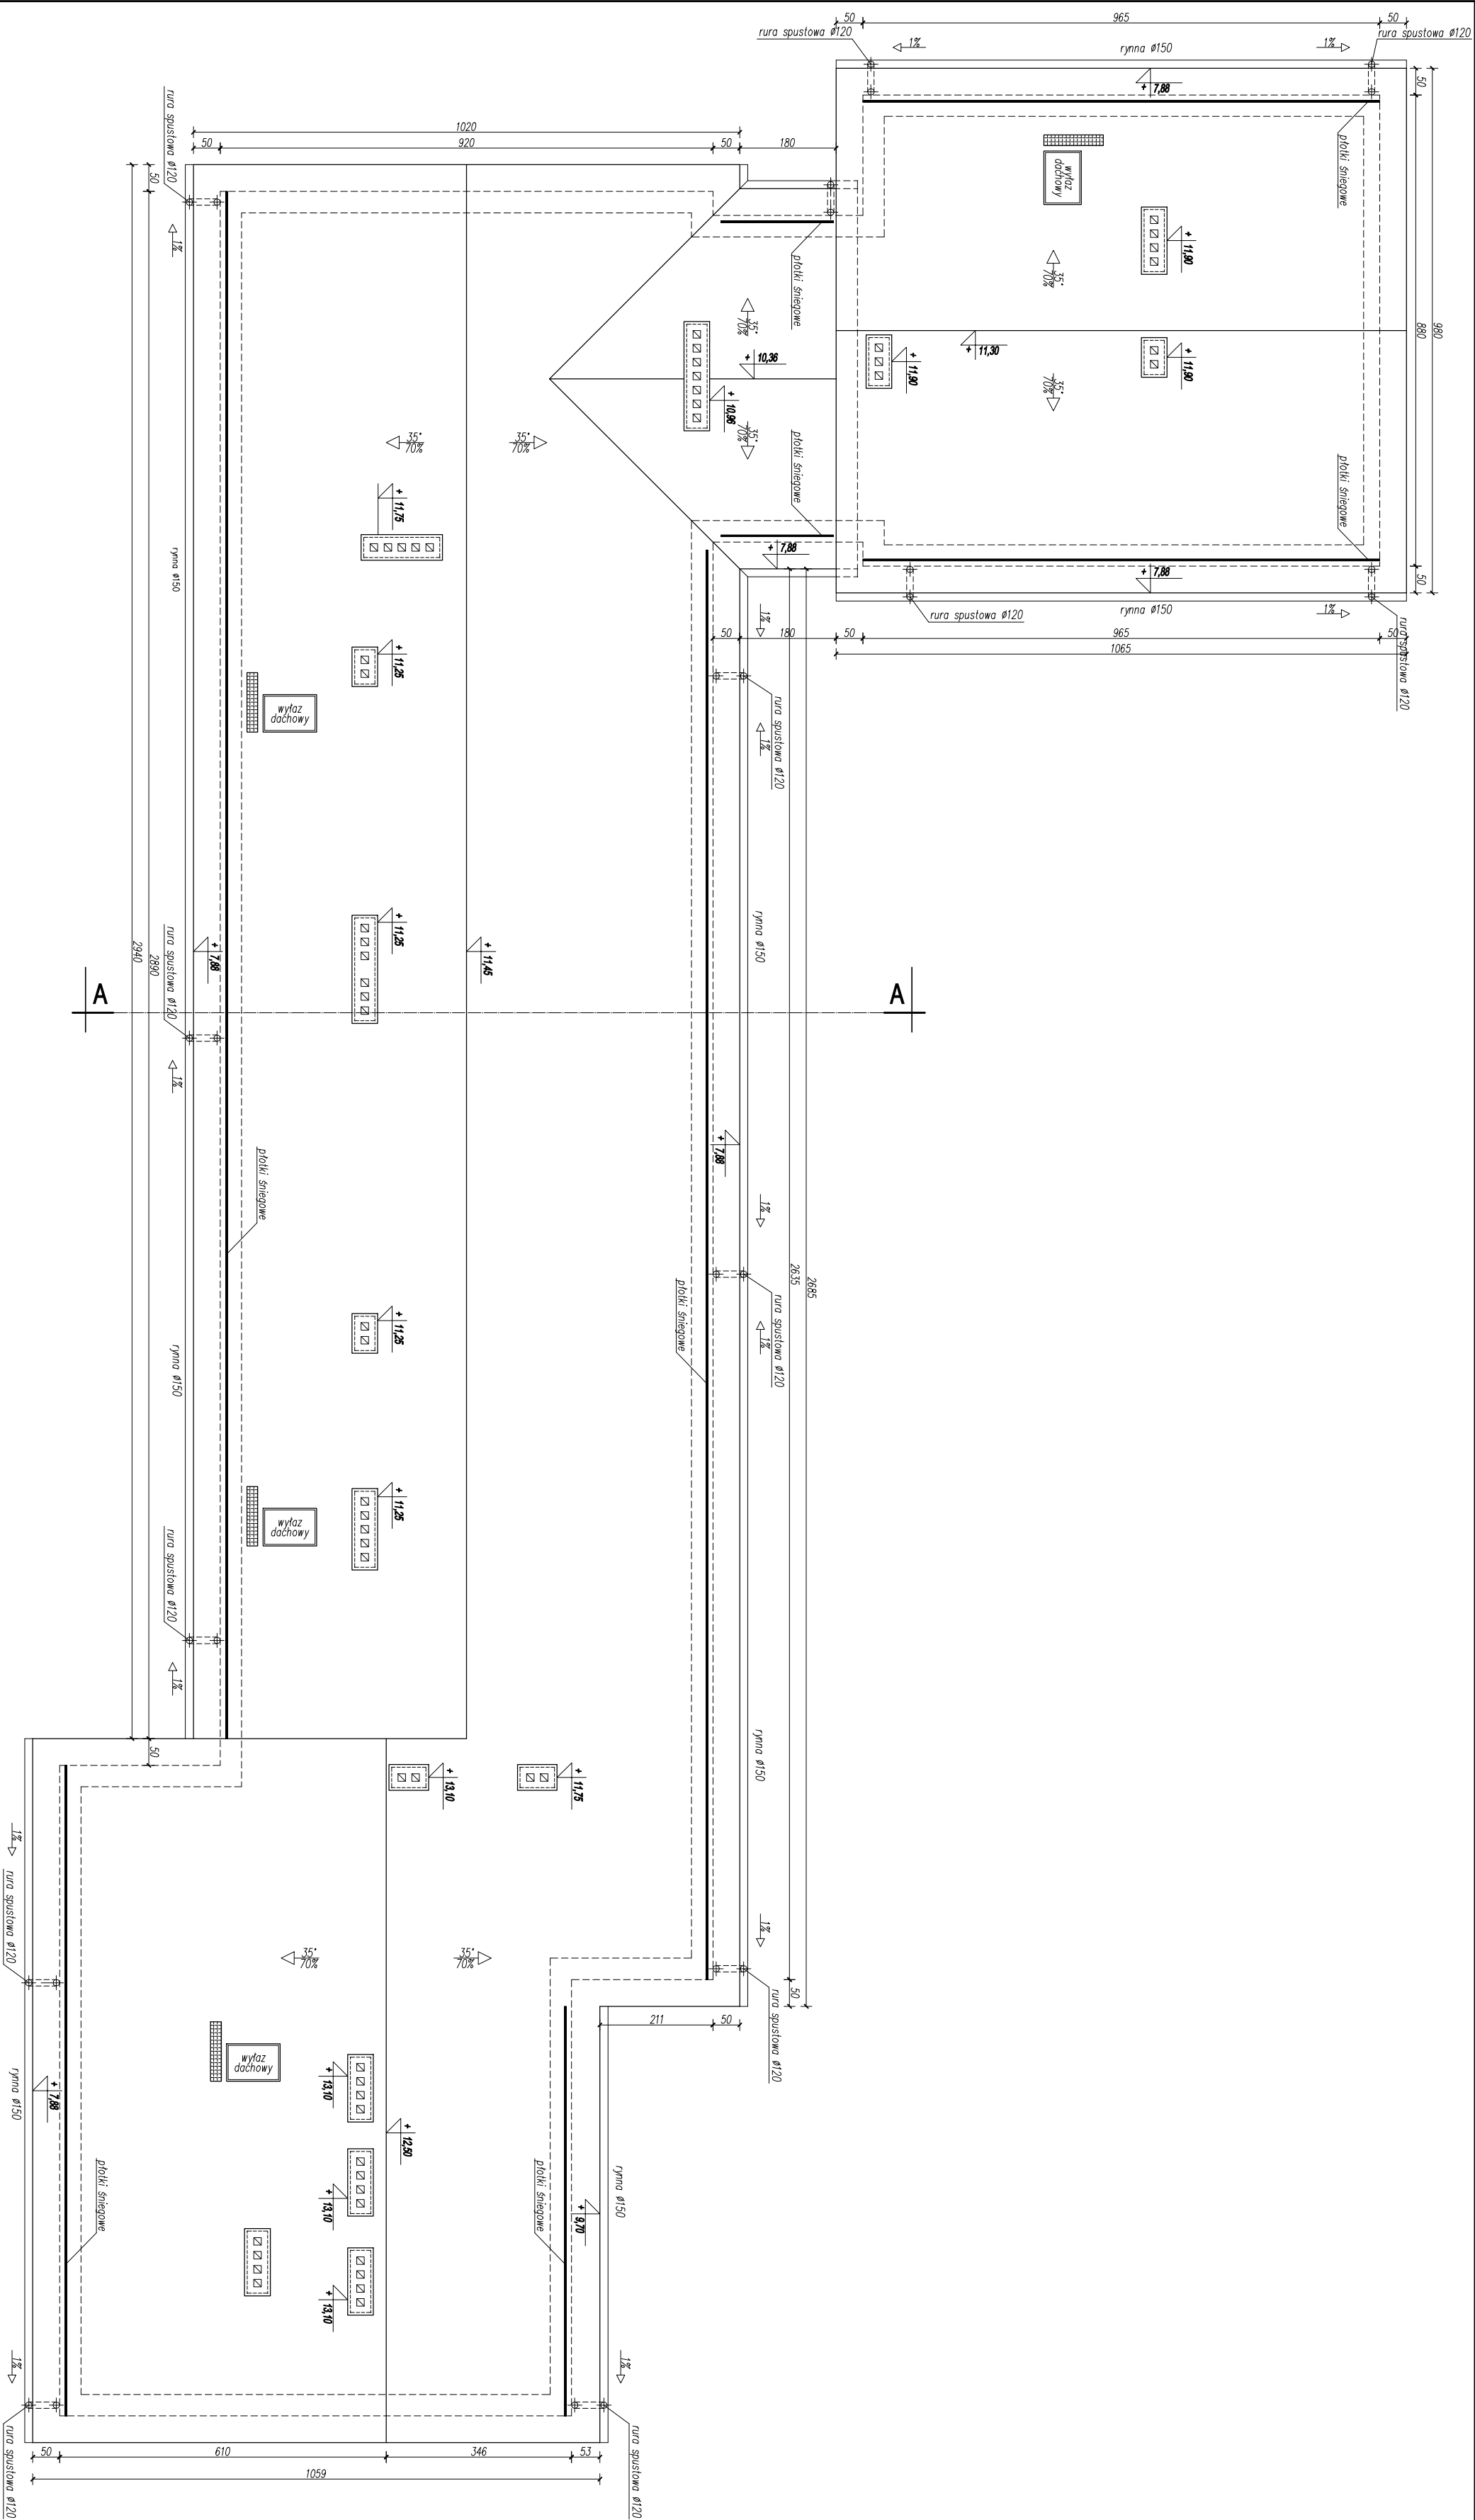

		KARİGO Zbigniew Siewierski 25-415 Kielce, ul. Głoma 21	
tytuł / nazwa	INWENTARYZACJA / PROJEKT BUDOWLANY	skala	1:100
opracował	RZUT DACHU	data	01.2016
nazwa inwestycji	ROZBUDOWA I PROZEBUDOWA SZKOŁY / PODSTAWOWEJ W OCIESEKACH	nr projektu	
koloryzacja	OCIESEK, gm. Raków	<div style="text-align: center; font-size: 48px; font-weight: bold;">I-6</div>	
inwestor	DZ NR EWID. 252, 253; OBRĘB 0013		
opracował	URZĄD GMINNY RAKÓW ul. Ogrodowa 1, 26-035 RAKÓW mgr inż. Katarzyna SOŁTYS upr. bud. SIKK/02/13/PMBKh/15		