
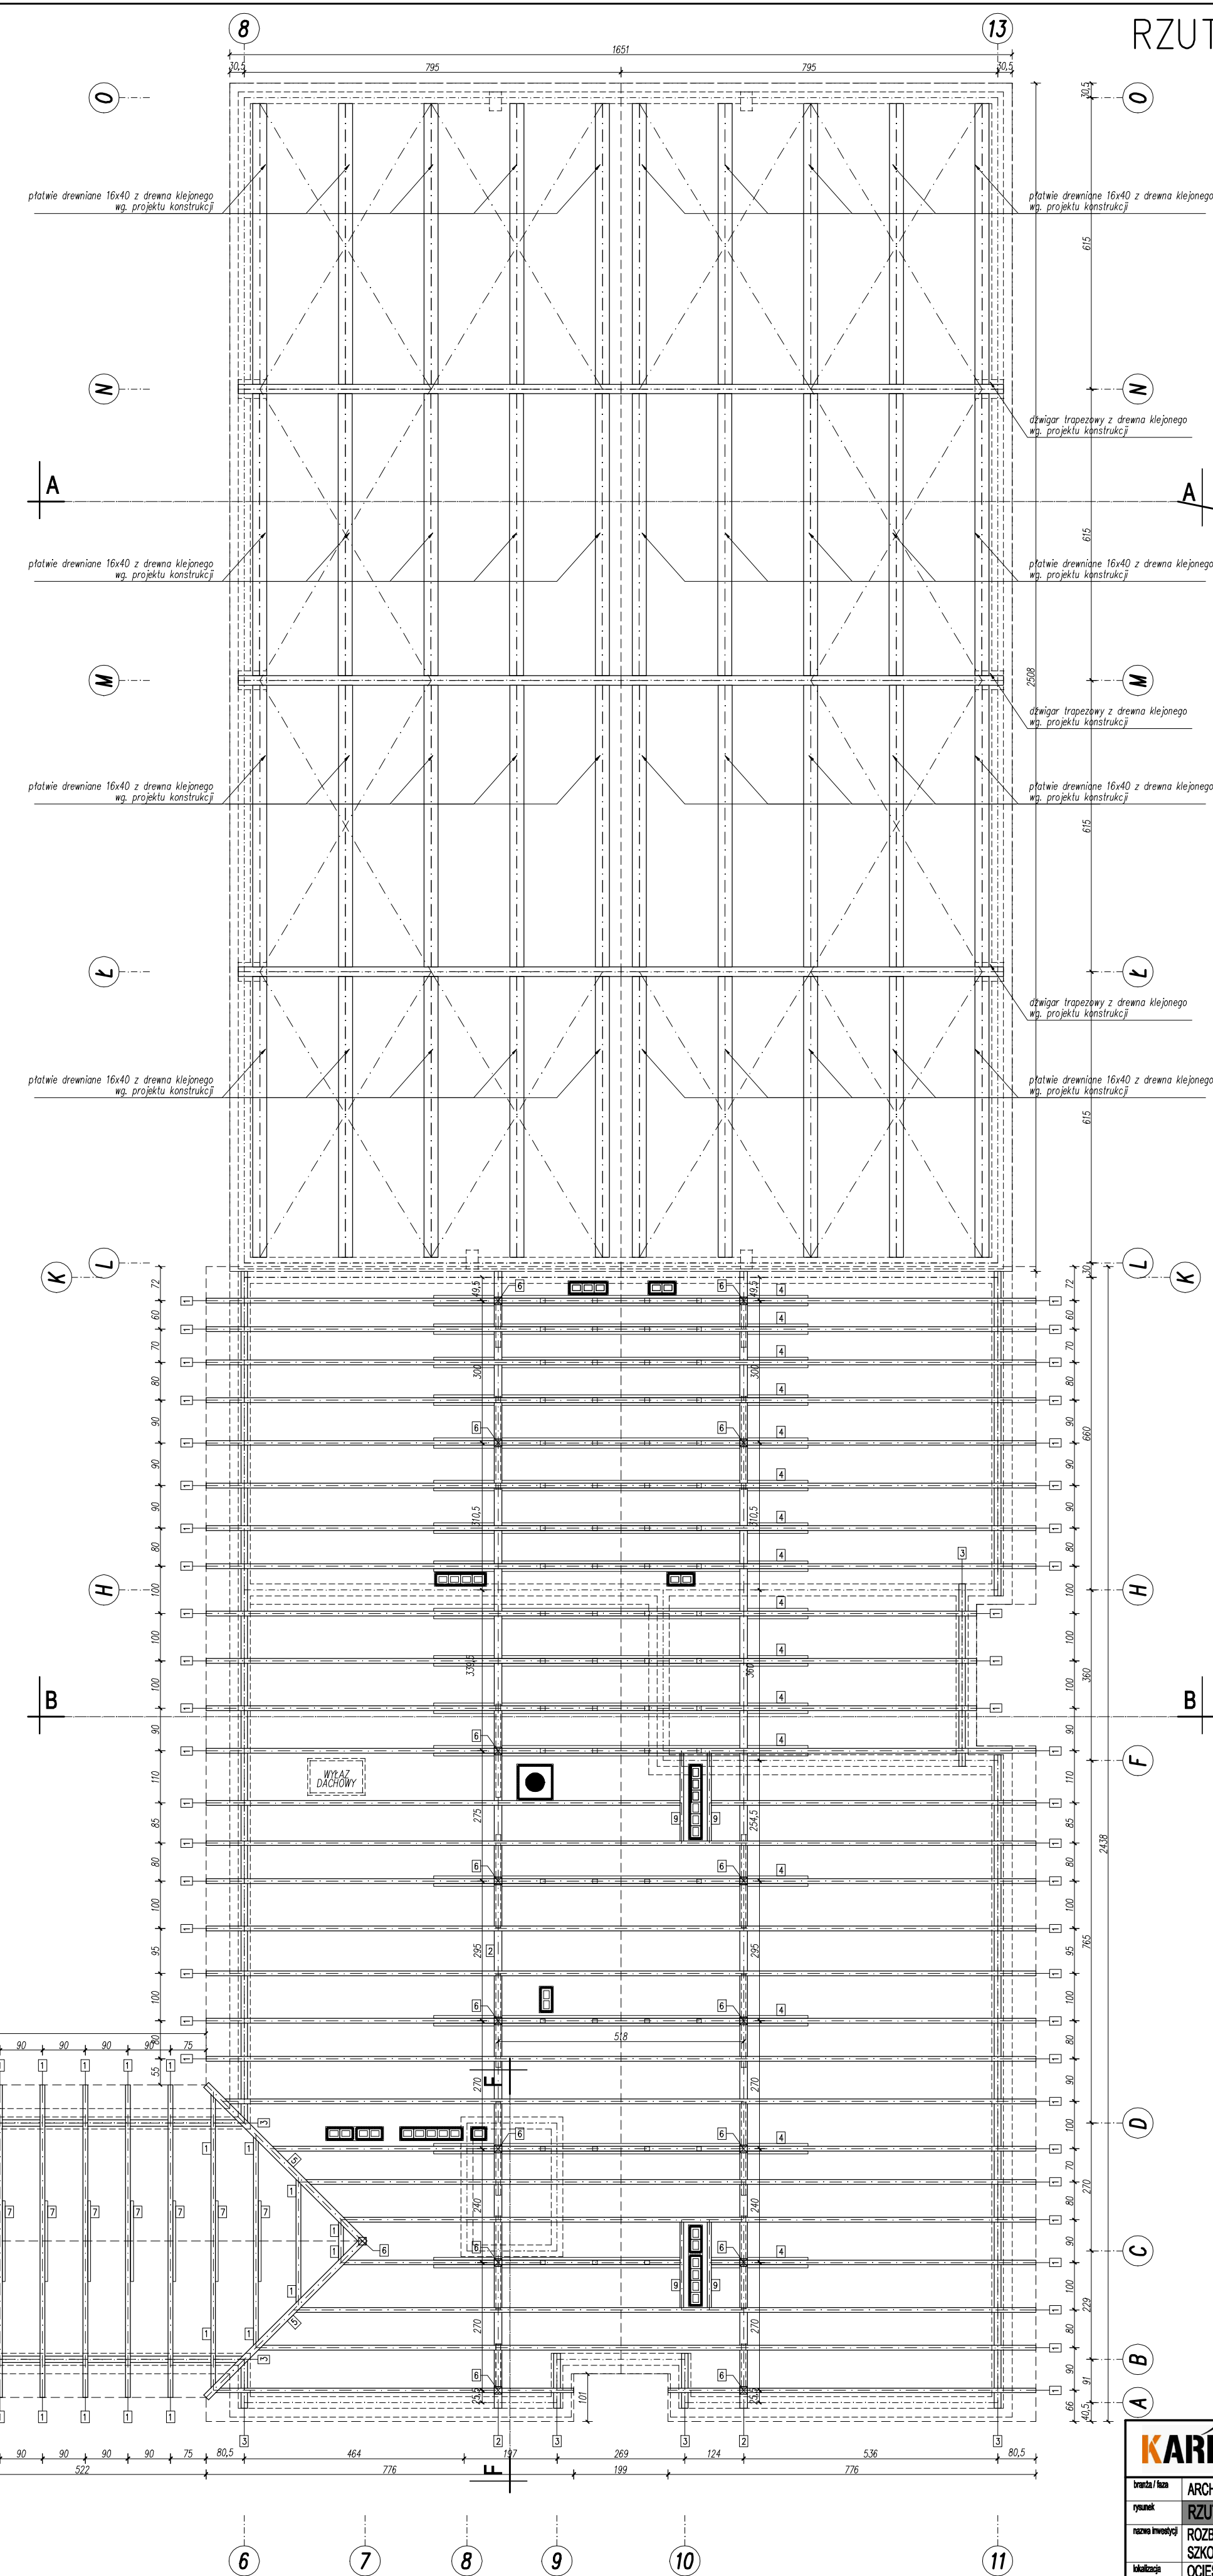


RZUT WIĘZBY DACHOWEJ  
skala 1:100

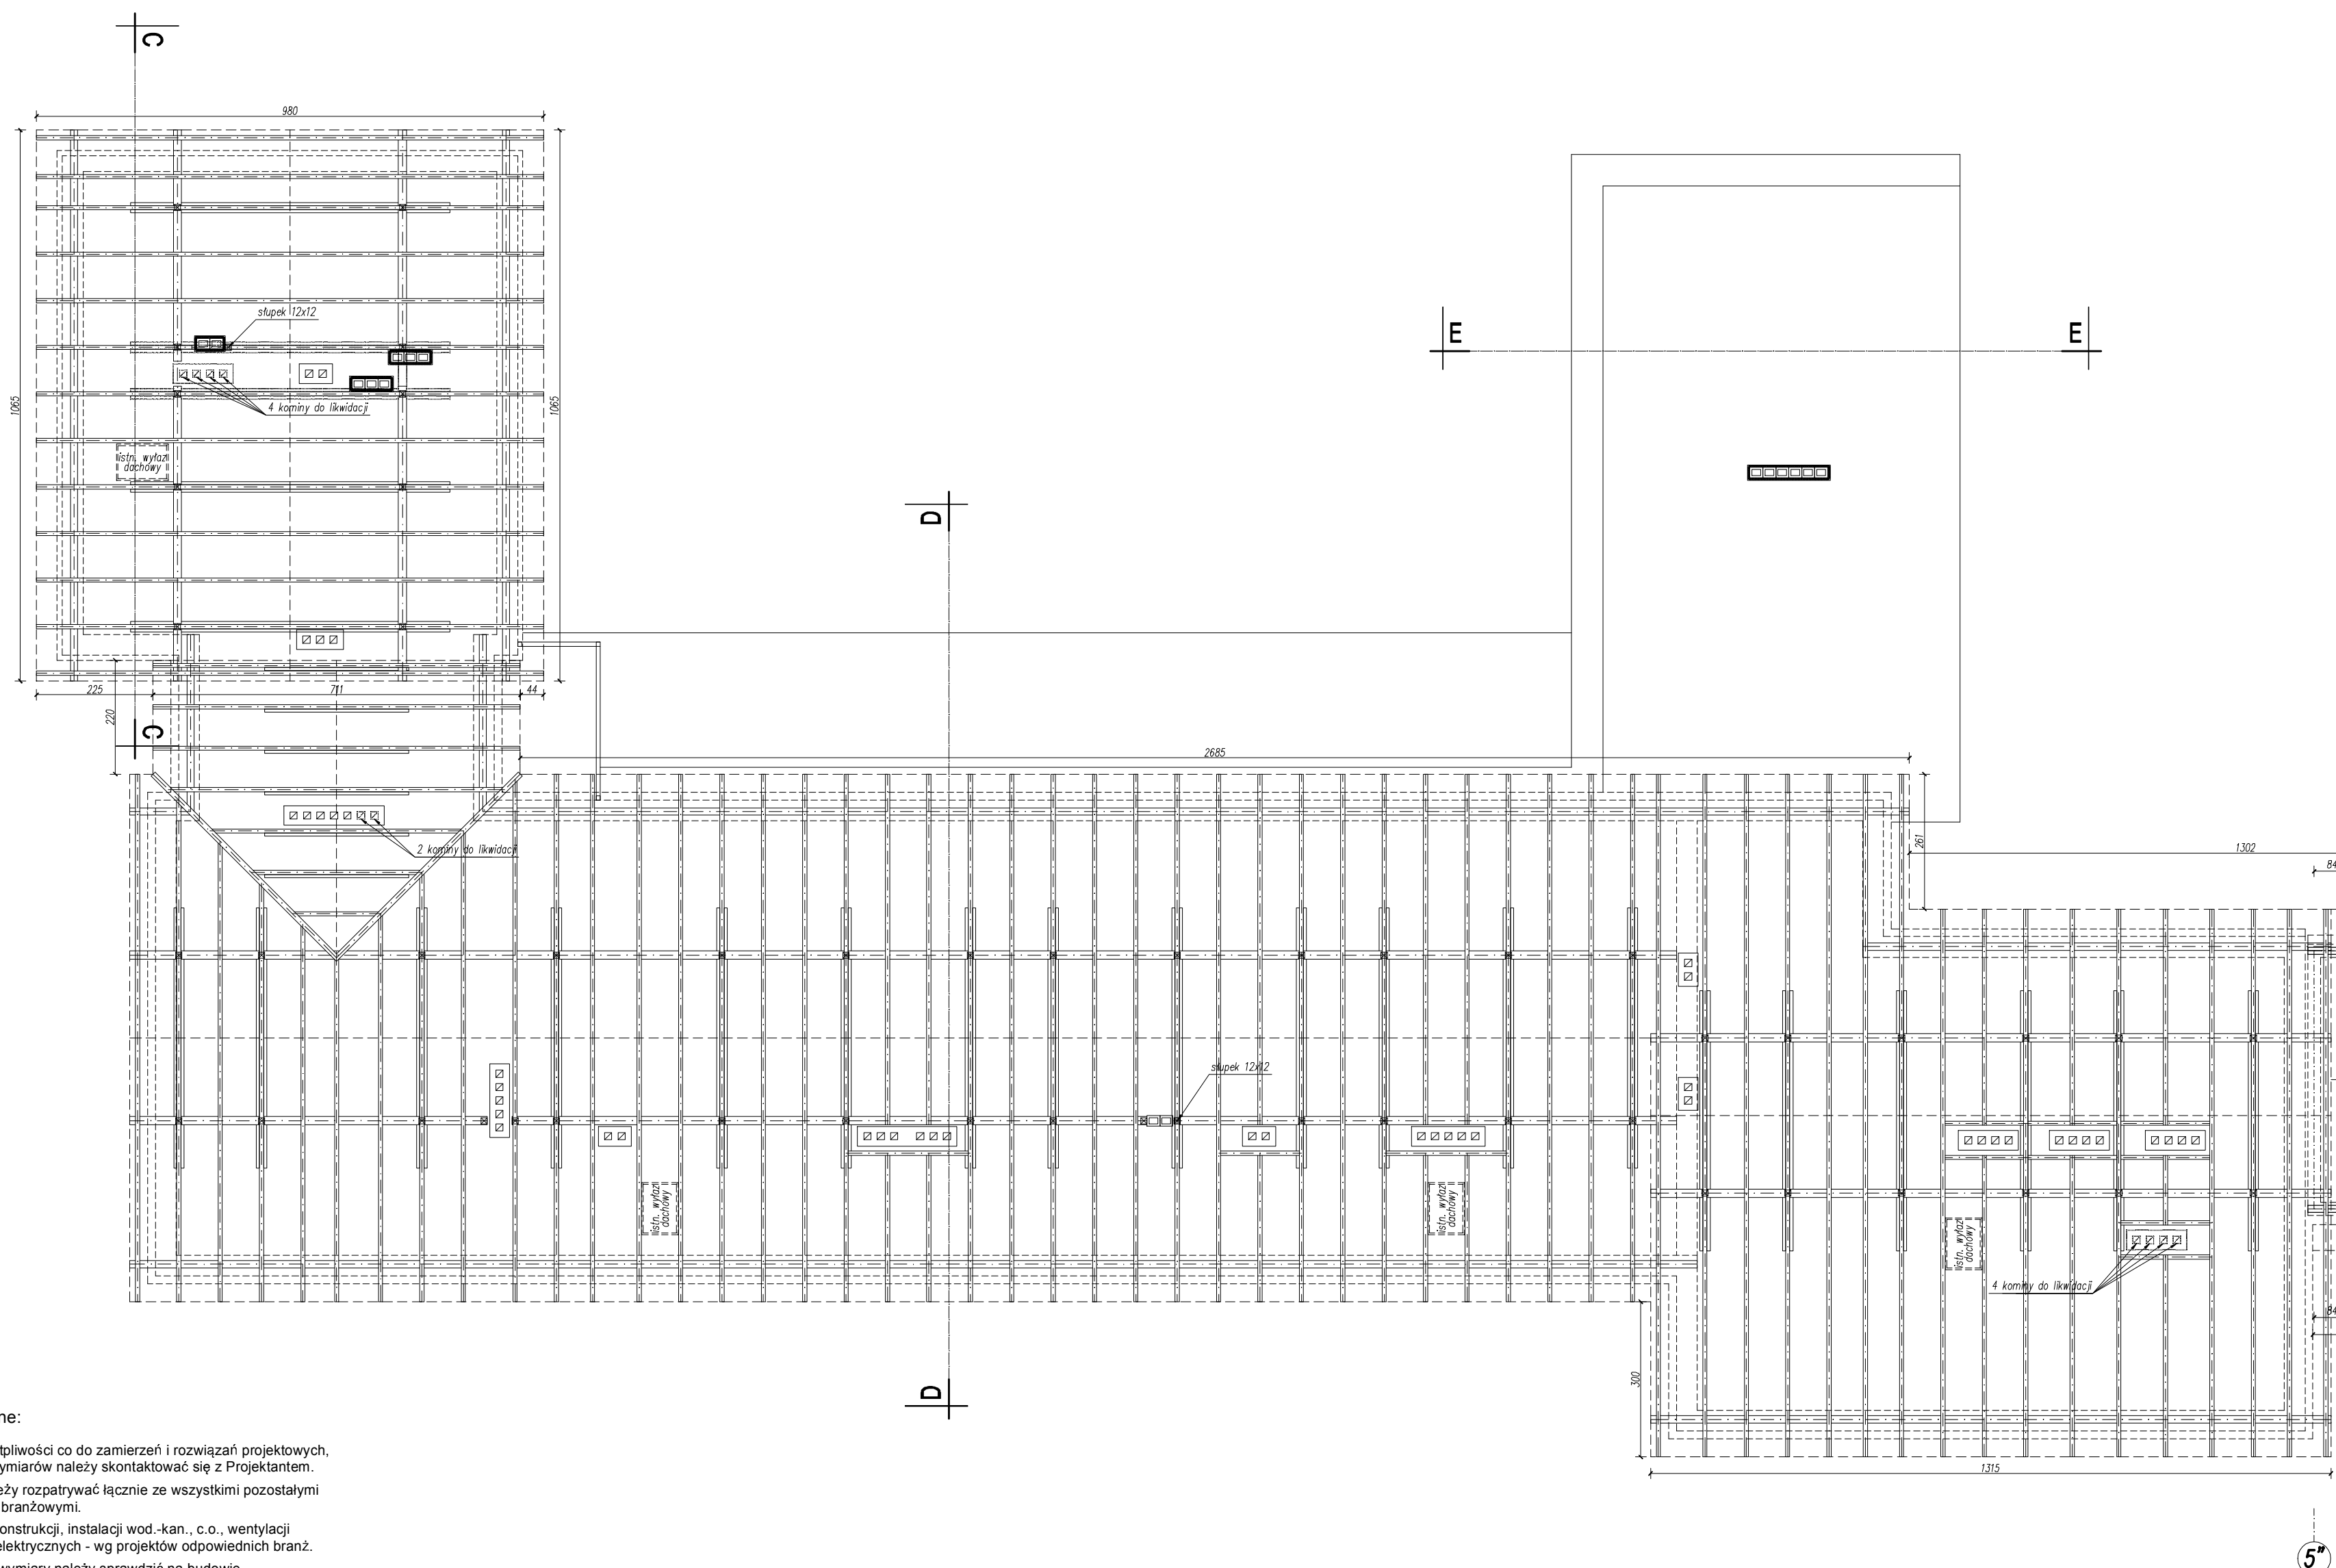

Uwagi ogólne:

1. W razie wątpliwości co do zamierzeń i rozwiązań projektowych detali lub wymiarów należy skontaktować się z Projektantem
2. Projekt należy rozpatrywać łącznie ze wszystkimi pozostałymi projektami branżowymi.
3. Elementy konstrukcji, instalacji wod.-kan., c.o., wentylacji i instalacji elektrycznych - wg projektów odpowiednich branż.
4. Wszystkie wymiary należy sprawdzić na budowie przed wykonaniem robót. O wszelkich niezgodnościach należy powiadomić Inspektora Nadzoru i Projektanta.

LEGENDA:

istn. więźba dachowa

proj. więźba dachowa

PRZEKROJE ELEMENTÓW WIEŻY DACHOWEJ

- 1) Krakiew 10x24cm
- 2) Płotek 16x22cm
- 3) Murlato 14x14cm
- 4) Kieszce 2x6/22cm z przewiązkami co 104cm
- 5) Krakiew koszowa 14x24cm
- 6) Słupki 16x16cm
- 7) Grzęda 6x16cm
- 8) Podwalnia 16x10cm
- 9) Wymion 8x20cm
- 10) Mieście 10x10cm

<b>KARIGO</b>		KARIGO Zbigniew Sieniowski 25-416 Kielec, ul. Głoma 20	
Strona/Stron	ARCHITECTURA / PROJEKT BUDOWLANY	Kolejność	1-100
Temat	<b>RZUT WIEŻBY DACHOWEJ</b>	Data	01.12.19
Wzrost	ROZBUDOWA I PRZEBUDOWA SZKOLNY PODSTAWOWEJ W OCIEŚCĄKACH	Wzrost	
Wzrost	OCIEŚCĄK, gm. Raków		
Wzrost	DZ. NR EWID. 252, 253; OBRĘB 0013		
Wzrost	URZĄD GMINY RAKÓW		
Wzrost	ul. Ogrodowa 1, 26-305 RAKÓW		
Wzrost	mgr inż. arch. Izabela KUŁAGOWSKA		
Wzrost	mgr. SWH-172005		
Wzrost	mgr inż. arch. Grzegorz ZARZYCKI		
Wzrost	mgr. SWH-552008		
Załącznik do projektu: zestawienie załączników: opisanego w tej kolumnie listę załączników, które powinny być Załącznik do projektu: zestawienie załączników: opisanego w tej kolumnie listę załączników, które powinny być			