


zakres opracowania

RZUT PARTERU
SKALA 1:100

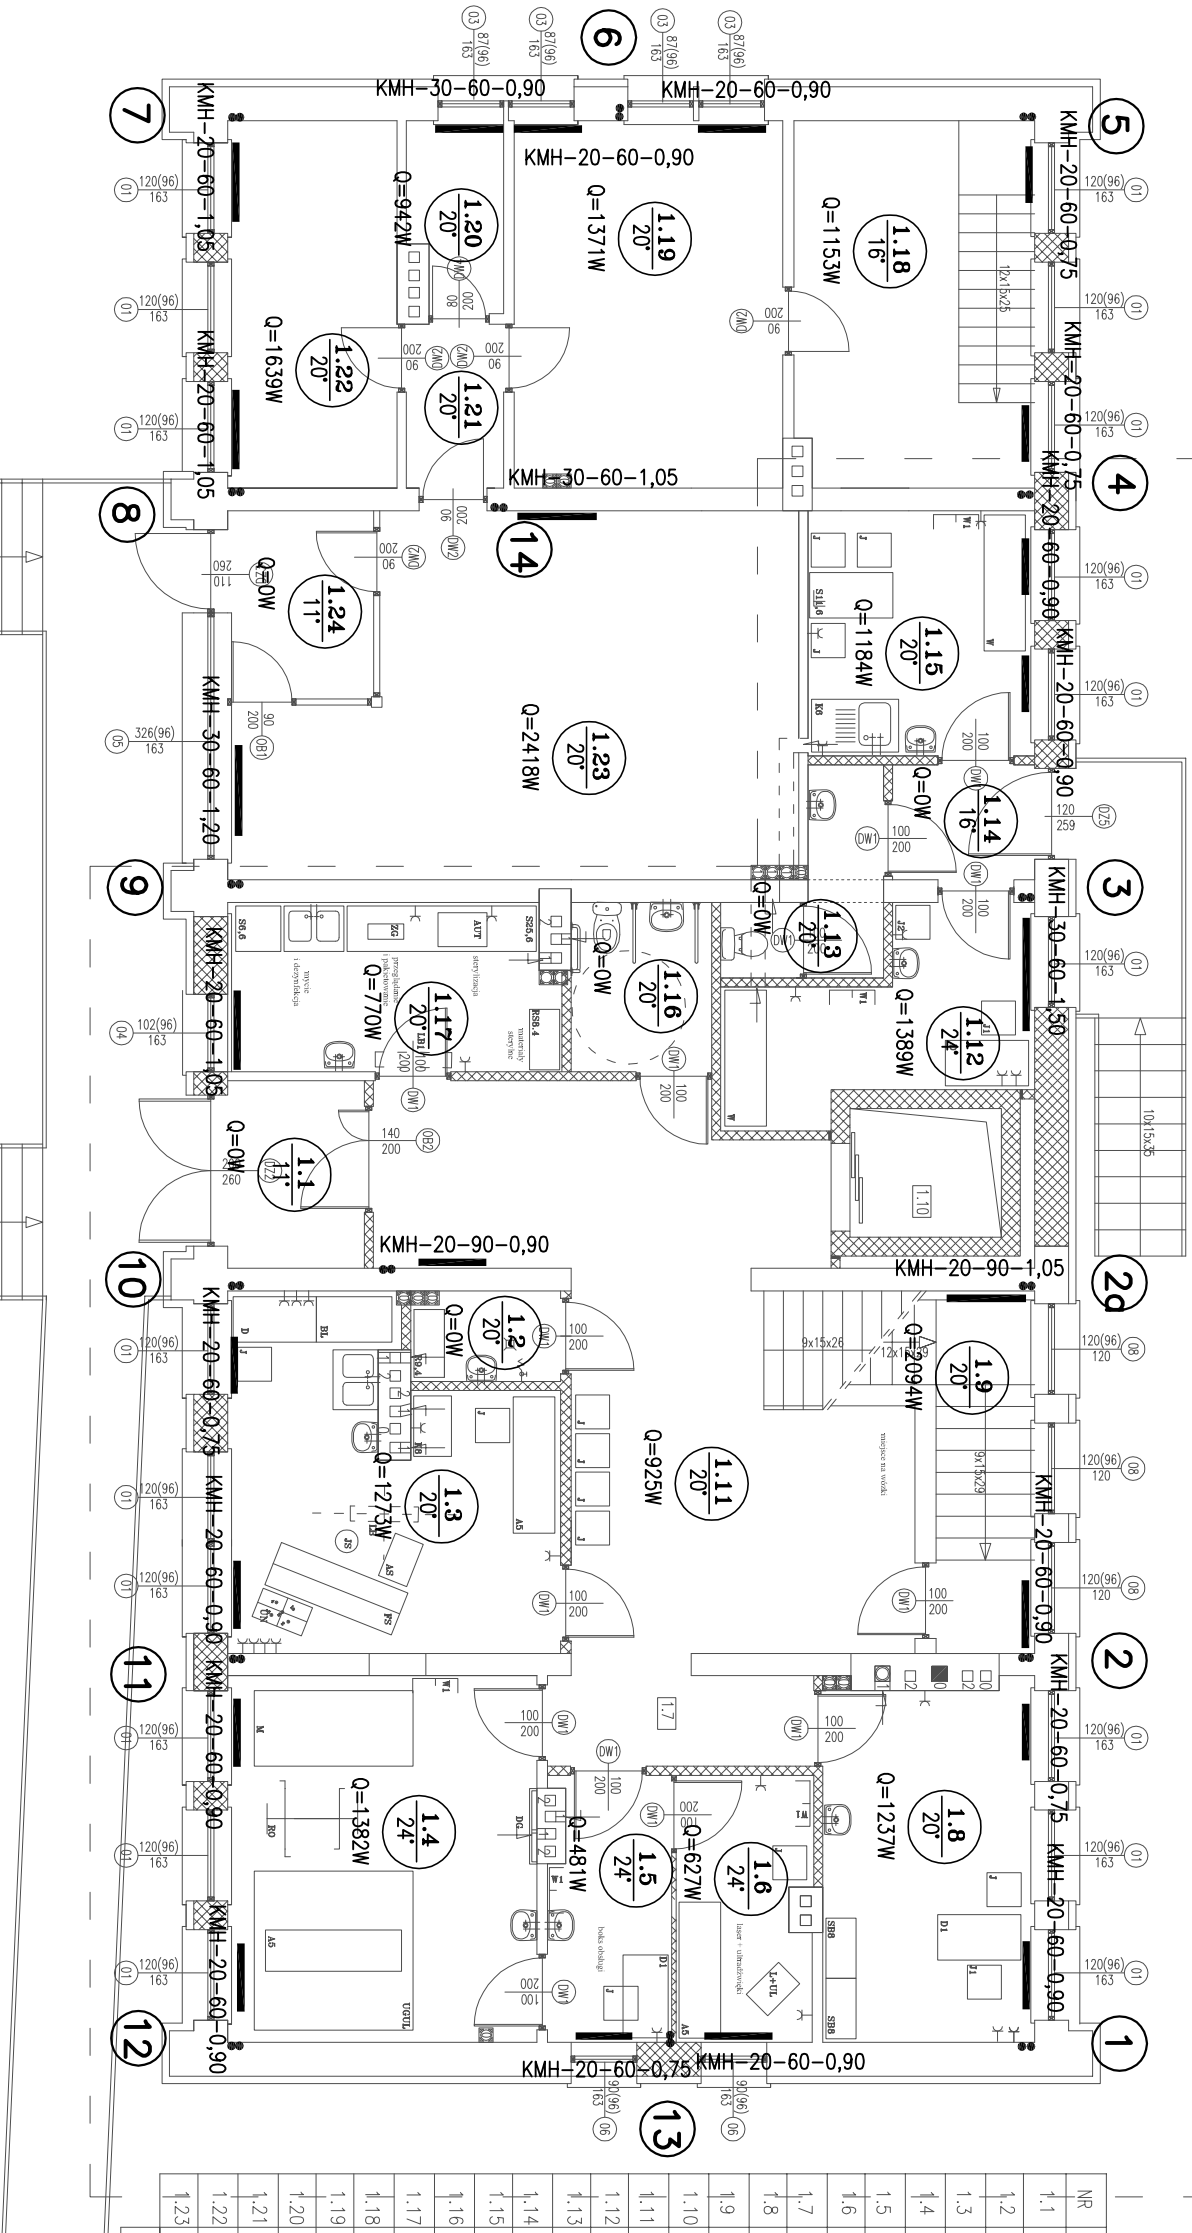

NR	NAZWA POMIESZCZENIA	POW.[m ²]	RODZAJ POSADZKI WYS.POM.
1.1	Wiatrołap	4,47	Terakota
1.2	Pom. porządkowe	2,37	Terakota
1.3	Gabinet stomatologa	17,78	Terakota
1.4	Gimnastyka indywidualna	19,83	Terakota
1.5	Fizykoterapia	5,53	Terakota
1.6	Fizykoterapia	6,19	Terakota
1.7	Komunikacja	4,22	Terakota
1.8	Pokój pielęgniarstwa	13,11	Terakota
1.9	Klatka schodowa	10,73	Terakota
1.10	Winda	3,40	-
1.11	Komunikacja	33,92	Terakota
1.12	Pom. lekarza ekipy ratunkowej	8,54	Terakota
1.13	WC pogotowia	3,96	Terakota
1.14	Komunikacja	2,84	Terakota
1.15	Pokój sanitarny	9,71	Terakota
1.16	WC pacjentów	4,16	Terakota
1.17	Sterylizacja	9,57	Terakota
1.18	Magazyn apteczny	15,29	Terakota
1.19	Pom. apteczne	17,25	Terakota
1.20	WC	3,01	Terakota
1.21	Komunikacja	2,79	Terakota
1.22	Pom. apteczne	10,88	Terakota
1.23	Salon apteczny	36,29	Terakota
Powierzchnia całkowita		245,84	

- OZNACZENIA**
- $\varnothing 20$ Proj. instalacja co z rur stalowych, czarnych, średnich – zasilanie 80°C
 - $\varnothing 20$ Proj. instalacja co z rur stalowych, czarnych, średnich – powrót 60°C
 - $dn16x2$ Proj. instalacja co z rur wielowarstwowych PE-RT/AL/PE-RT – zasilanie 80°C
 - $dn16x2$ Proj. instalacja co z rur wielowarstwowych PE-RT/AL/PE-RT – powrót 60°C

UWAGI:

Przewody miejscowo obudować
Grzejniki montować 10cm nad posadzką i 10 cm od ściany
Grzejniki typu higienicznego firmy RADSON

<