


RZUT PIWNICY

SKALA 1:100

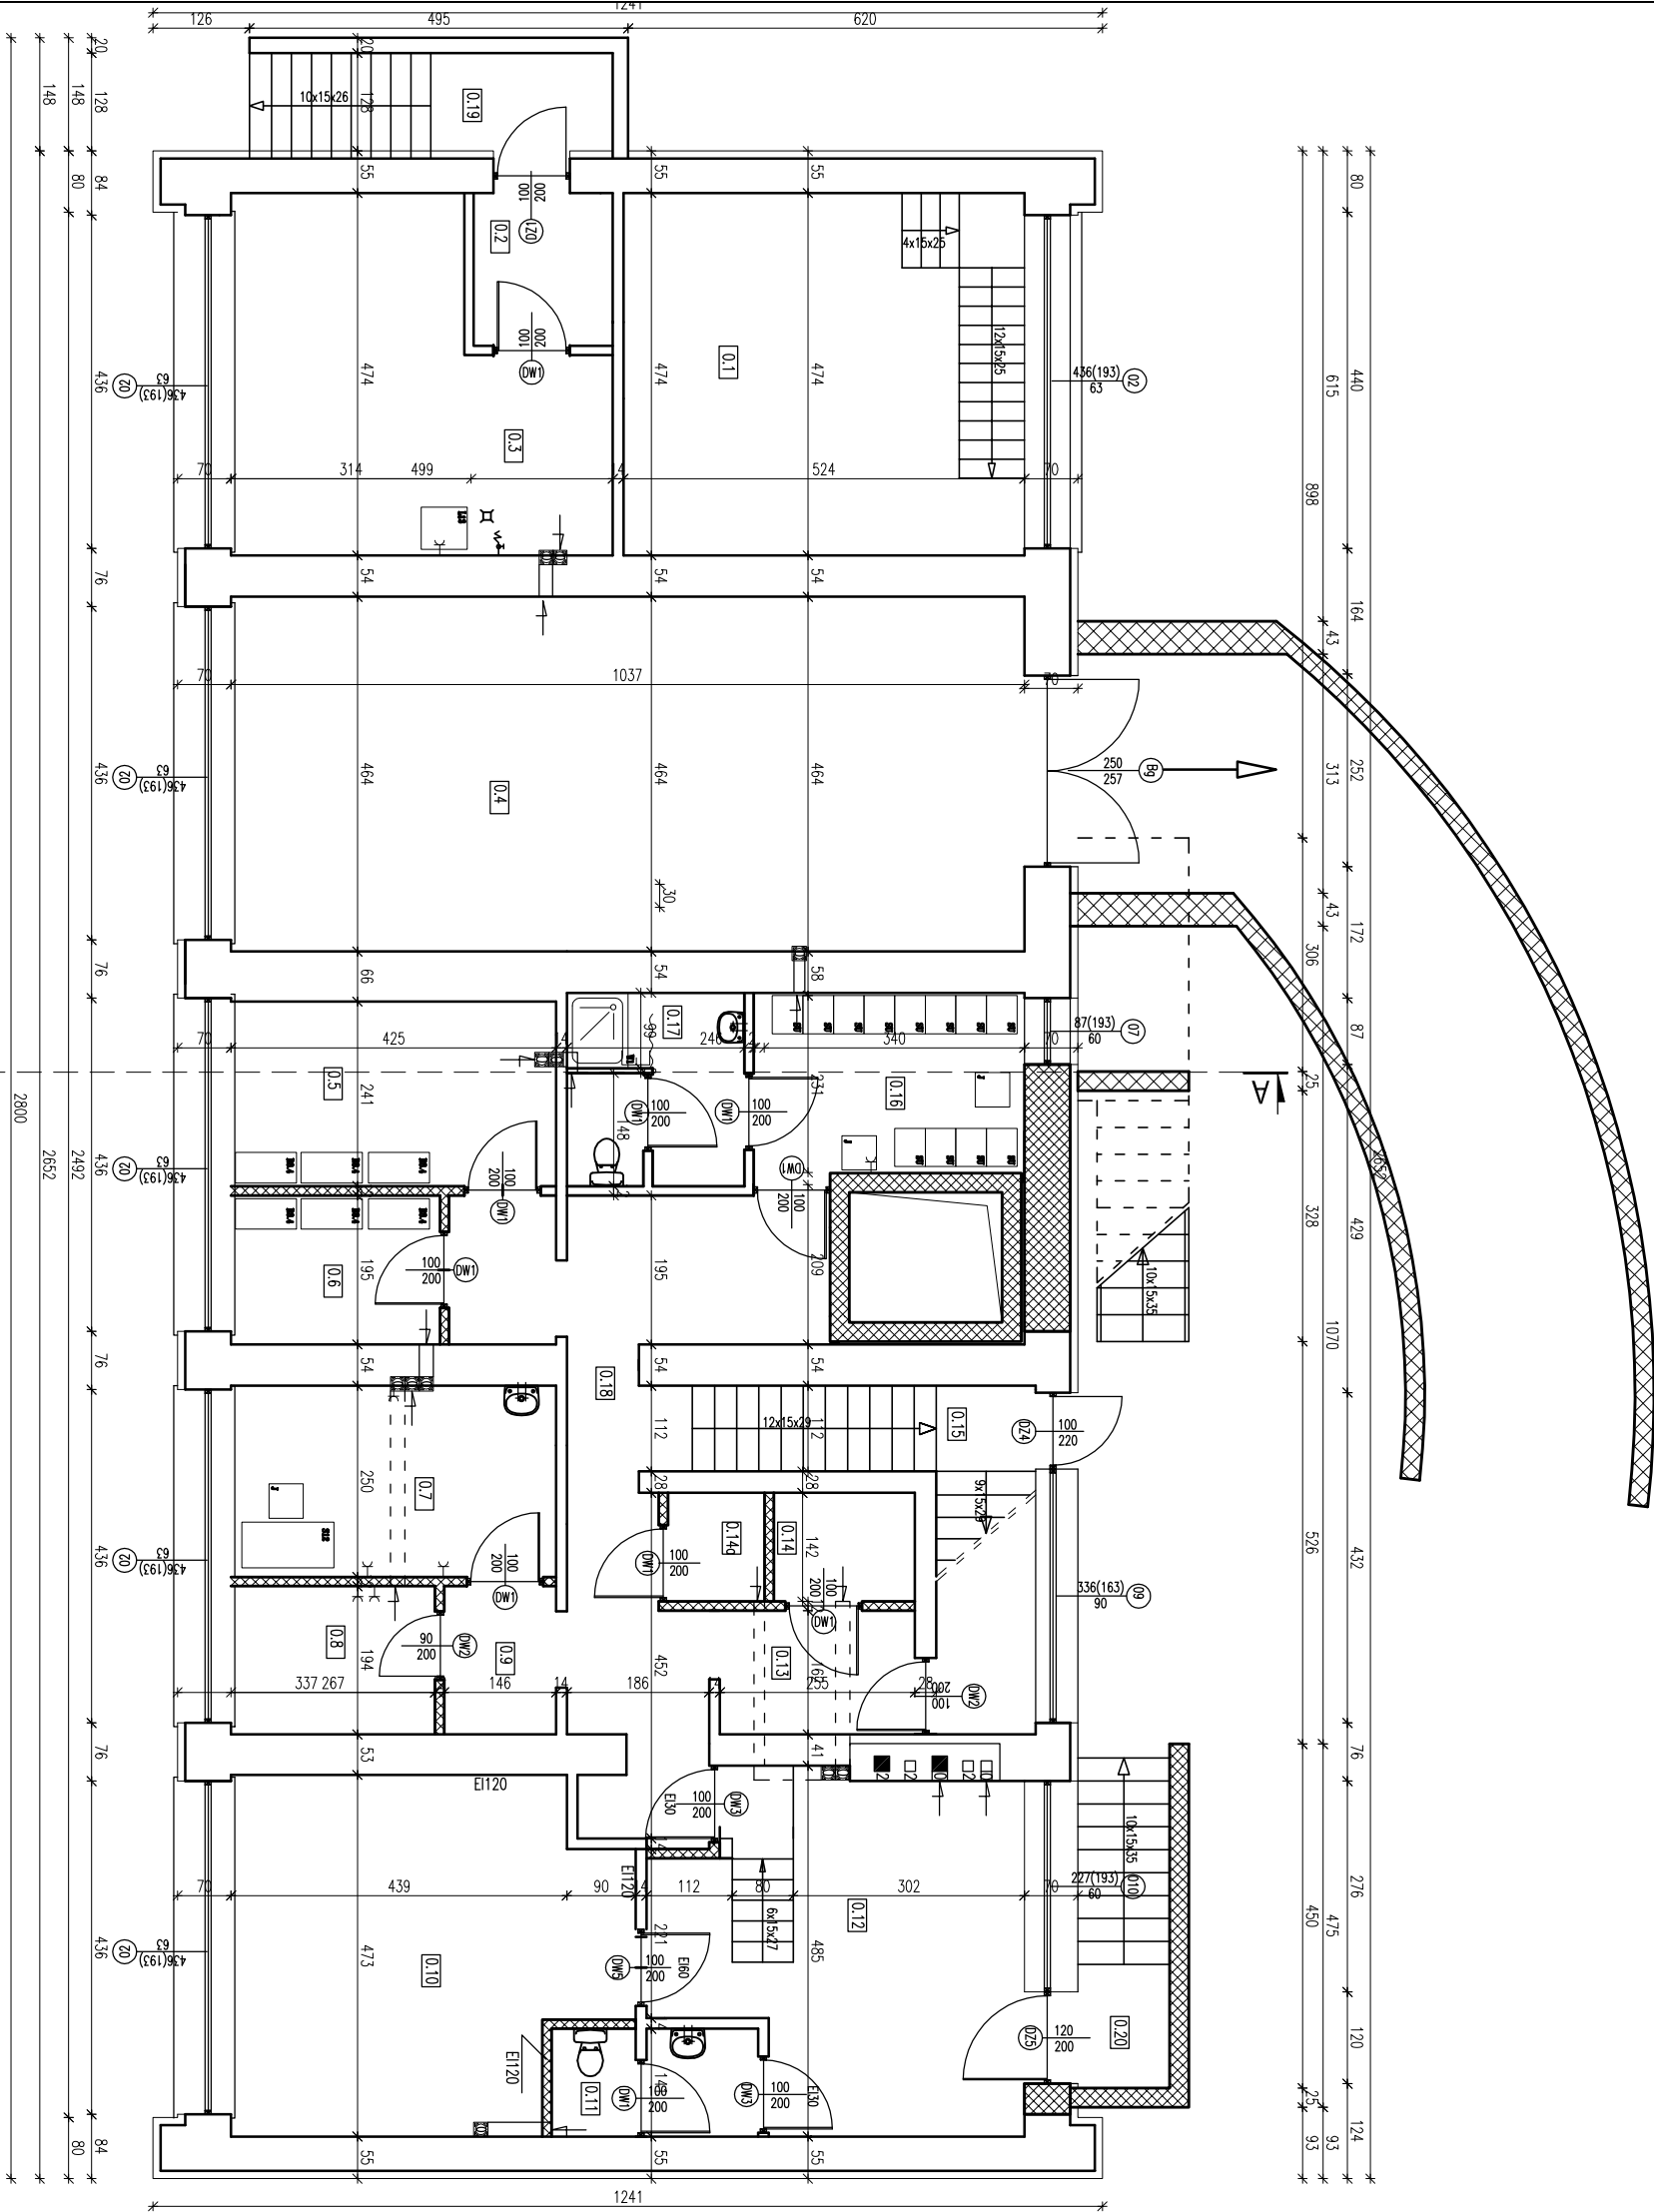

NR	NAZWA POMIESZCZENIA	POW.[m <sup>2</sup> ]	2	RODZAJ POSADZKI	WYS.POŁ.
0.1	Magazyn apteki	24,83		terakota	2,50
0.2	Wiatrołop	3,64		terakota	2,50
0.3	Pom. odpadów medycznych	19,53		terakota	2,50
0.4	Garaz	48,11		terakota	2,50
0.5	Magazyn sprzętu zapasowego	10,66		terakota	2,50
0.6	Magazyn bielizny czystej	5,32		terakota	2,50
0.7	Pom. palacza	10,62		terakota	2,50
0.8	Pom. kompresora	5,16		terakota	2,50
0.9	Kuchnia	2,83		terakota	2,50
0.10	Skład opału	22,28		terakota	2,50
0.11	WC dla palacza	3,65		terakota	2,50
0.12	Kuchnia	19,97		terakota	3,40
0.13	Kuchnia	4,13		terakota	2,50
0.14	Magazyn bielizny brudnej	2,61		terakota	2,50
0.14a	Maszynownia windy	1,80		terakota	2,50
0.15	Klatka schodowa	10,28		terakota	2,50
0.16	Szatnia	8,53		terakota	2,50
0.17	WC dla personelu	6,02		terakota	2,50
0.18	Kuchnia	19,59		terakota	2,50
0.19	Klatka schodowa	6,08		terakota	2,50
0.20	Klatka schodowa	5,40		terakota	2,50
Powierzchnia całkowita		240,25			



Dom z klasą  
projekty budowlane

25-008 Kielce  
ul.Staszica1/P.108

Obiekt:	BUDYNEK OŚRODKA ZDROWIA		
Adres:	NA DZIAŁKACH NR EWID. 2976/3, 2980/5 W MSC.RAKÓW GM. RAKÓW		
Tytuł rysunku:	RZUT PIWNICY		
Stadium:	Projekt budowlany		Podpis
Projektował:	Ryszard Dobrowski	budowlana	36/KL/75
Sprawił:	Igor Szupłat	budowlana	83/79
Opracował:	Grzegorz Dudek		

1:100

Data: 01-2008

Specjalność: Nr uprawnień

Nr rysunku: 1

Strona:

UWAGA: Niniejsza dokumentacja architektoniczna jest częścią projektu i nie może być kopiowana, rozpowszechniana ani wykorzystywana do celów innych niż określone w projekcie. Wszelkie prawa zastrzeżone. Projektant: Grzegorz Dudek.