


Mapa do celów projektowych

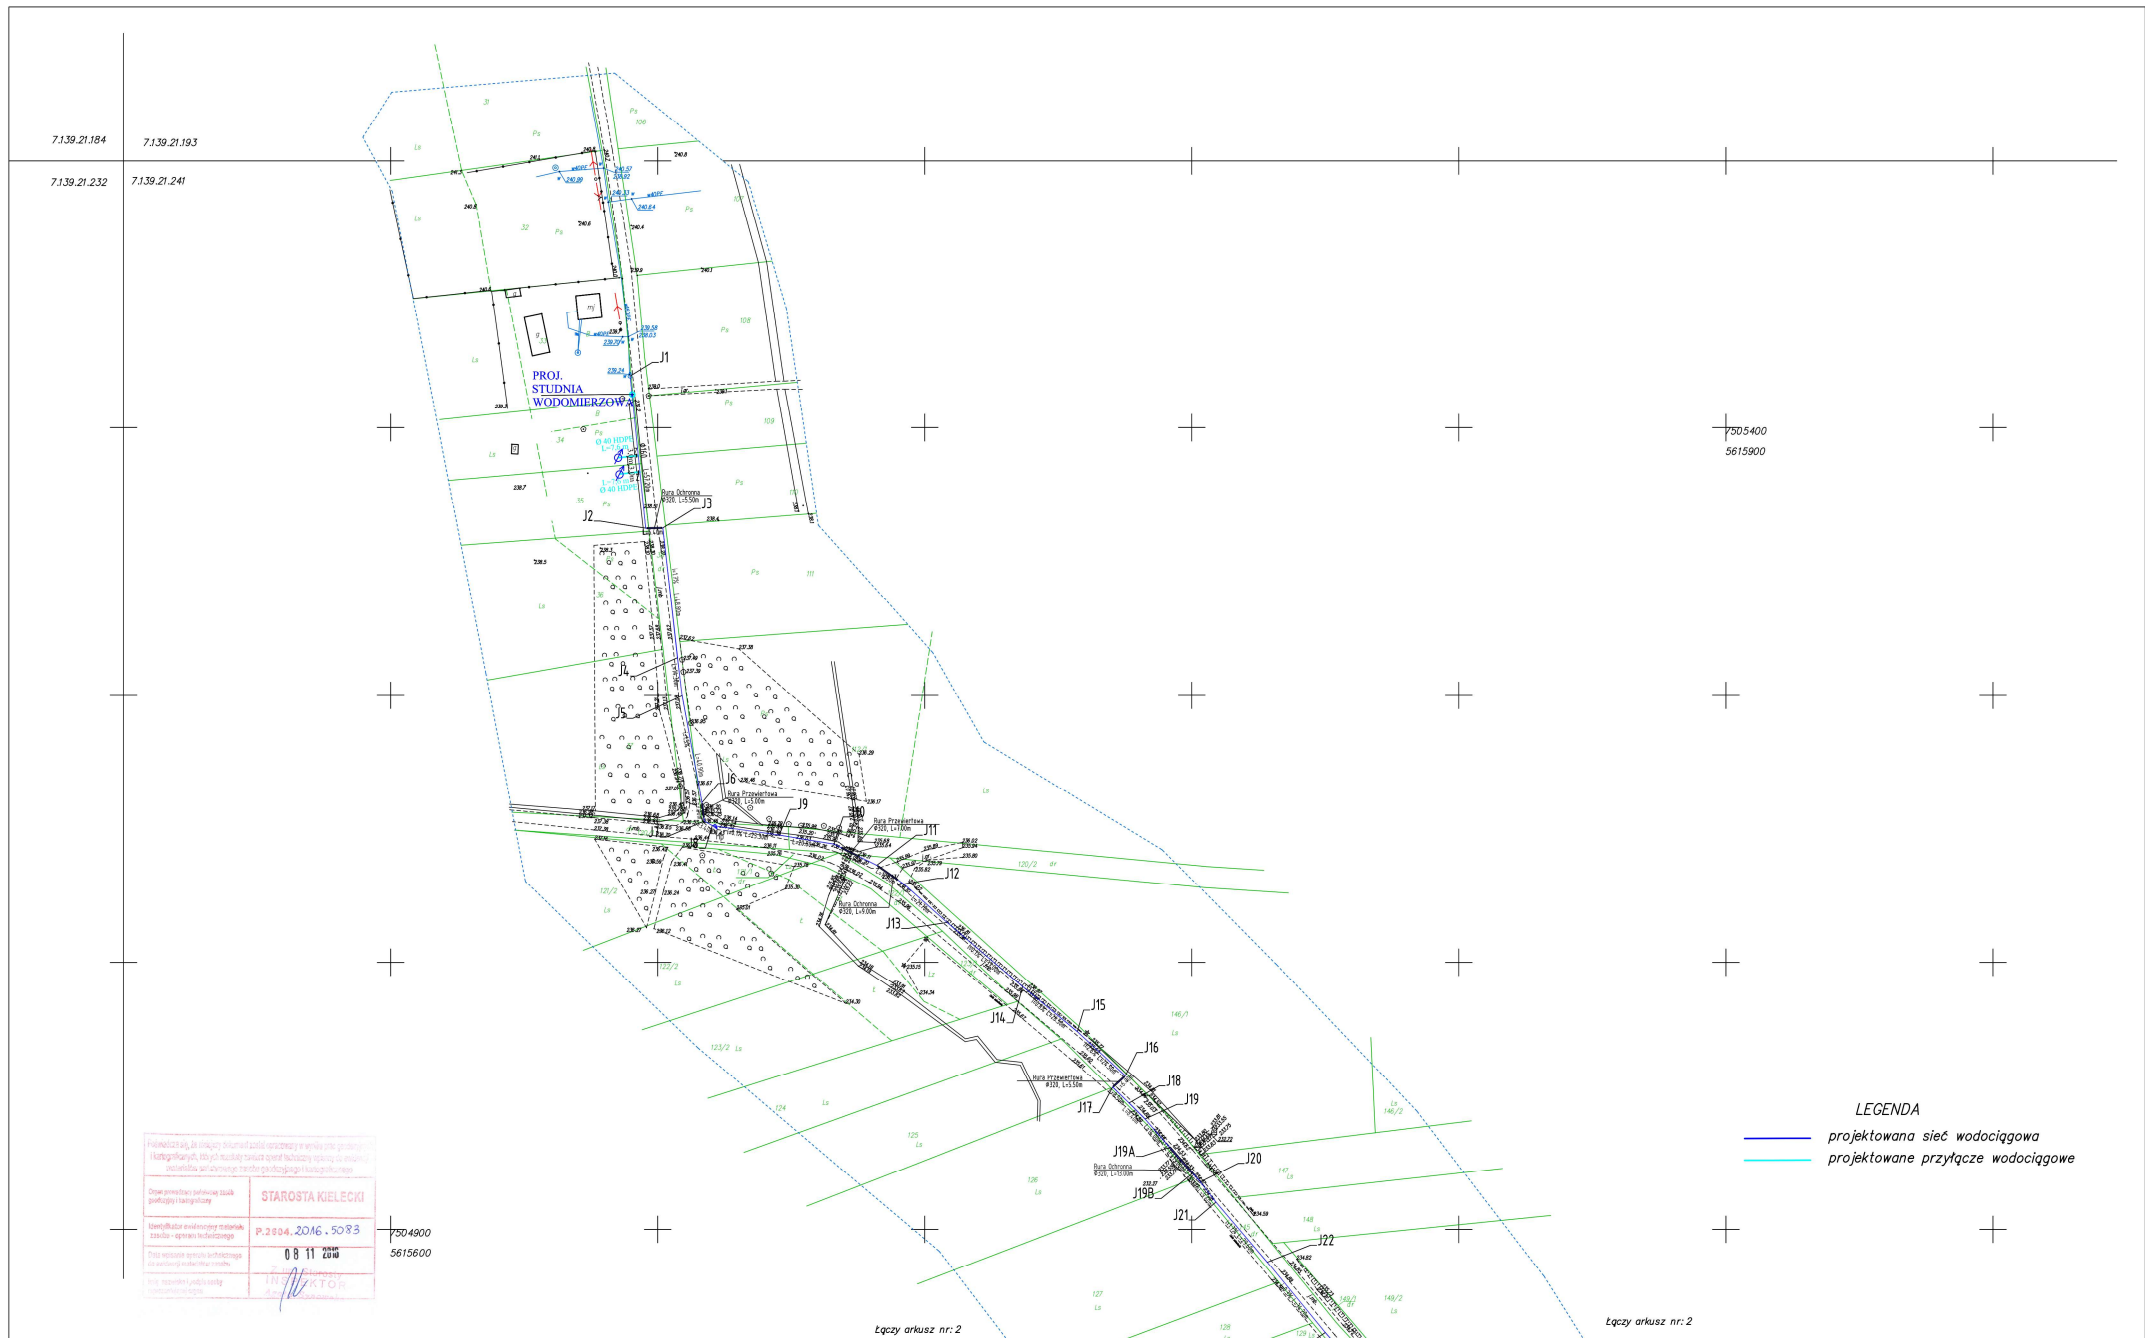

Identyfikacja, do której projektu został opracowany w celu projektowania (Kartę Projektu, który ma być tematem projektu, należy opisać, co zawiera i zawierać, w tym celu należy podać nazwę i adres projektu)	
Opracowanie techniczne (zgodnie z załącznikami do ustawy o geodezji)	STAROSTA KIELECKI
Identyfikacja ewidencyjna (zgodnie z załącznikami do ustawy o geodezji)	P.2604.2016.5083
Prosta mapa (zgodnie z załącznikami do ustawy o geodezji)	0 8 11 200
Prosta mapa (zgodnie z załącznikami do ustawy o geodezji)	11.2.2016
Prosta mapa (zgodnie z załącznikami do ustawy o geodezji)	11.2.2016

MAPA DO CELÓW PROJEKTOWYCH

powstała na podstawie danych numerycznych
wektorystycznej mapy zasadniczej w skali 1:2000
oraz pomiaru bezpośredniego w terenie
Skala 1:1000
Data opracowania mapy 2016-05-05

WYKONAŁ :

GEODETA UPRAWNIENY
Antoni Dąbrowski
Nr uw. zawodowych 11963

PRZEDSIĘBIORSTWO USŁUG
GEODEZYJNO-PROJEKTOWYCH
"AZYMUT"
Antoni Dąbrowski, Eugeniusz Błasiak
33-200 Dąbrowa Tarnowska, ul. Kościuszki 14
NIP: 621-12-19-607 REGON: 85648995
Nr uw. plan: 1554/030/2016
ID zgłoszenia: 6640_496_2016

Mapa do celów projektowych została wykonana
bez ustalenia obciążenia służebnościami,
gdyż charakter projektowanej inwestycji
nie wpływa na sposób zagospodarowania gruntu.

Układ odniesienia – 2000
Poziom odniesienia – Kransztadt 86
Zakres opracowania

LEGENDA

- projektowana sieć wodociągowa
- projektowane przyłącze wodociągowe

sekcja: 71.39.21.241, 71.39.21.193
waj.: swiętokrzyskie
powiat: kielecki
Jaw.: 260416_2 Raków
Obręb.: 0007 Jamno
Miejscowość: Jamno
Dzielnica: 144
Arkusz nr: 1

Nazwa obiektu	BUDOWA SIECI WODOCIĄGOWEJ Z PRZYŁĄCZAMI				
Adres obiektu	Jamno, Raków, Pułaczów gmina Raków				
Instalacja	Instalacja	Specjalność	Numeryczny zapis	Instalacja	Instalacja
Projektant:	mgr inż. Joanna Płota	Instalacyjna	GP. IV. 7342/3/92	Instalacyjna	publ. 2016
Sprawdzający:	mgr inż. Dariusz Janosik	Instalacyjna	LOD/0260/PO05/05	Instalacyjna	publ. 2016
Tytuł inżynierski rysunku	PROJEKT ZAGOSPODAROWANIA TERENU - ARKUSZ 1				
Skala 1:1000					Wzrost
1					Wzrost