


Wykaz głównych obiektów na oczyszczalni ścieków w Rakowie, gmina Raków

- 1 - obiekt nowy; sito kanałowe Q = 15-30 l/s, P = 1,10 kW + ogrzewanie, do zabudowy na zewnątrz, umocnienie - kostka brukowa na podbudowie piaskowej
- 2 - obiekt istniejący; krata ręczna (remot betonów i wymiana kraty)
- 3 - obiekt istniejący; piaskownik (remot betonów i barierki)
- 4 - obiekt istniejący; staw napowietrzany, usunięcie osadów, nowy system napowietrzania, nowe przegrody
- 5 - obiekt istniejący; stanowisko dmuchaw, wymiana na nowe 2 szt. do zabudowy na zewnątrz w obudowach dzwinkochłonnych o Q = 2,0/7,2 Nm3/min, P = 11 kW każda 235,3
- 6 - obiekt istniejący, nityfikator, wymiana wyposażenia, remont betonów
- 7 - obiekt istniejący, staw doczyszczający Lemna, oczyszczenie z osadów, uzupełnienie wyposażenia i wymiana przegród
- 8 - obiekt istniejący, budowla odpływowa, remont betonów i pomostu
- 9 - obiekt nowy; zabudowa mikrosita w kontenerze wraz z pompownią tymczasową
- 10 - obiekt istniejący; wylot z oczyszczalni remont betonów

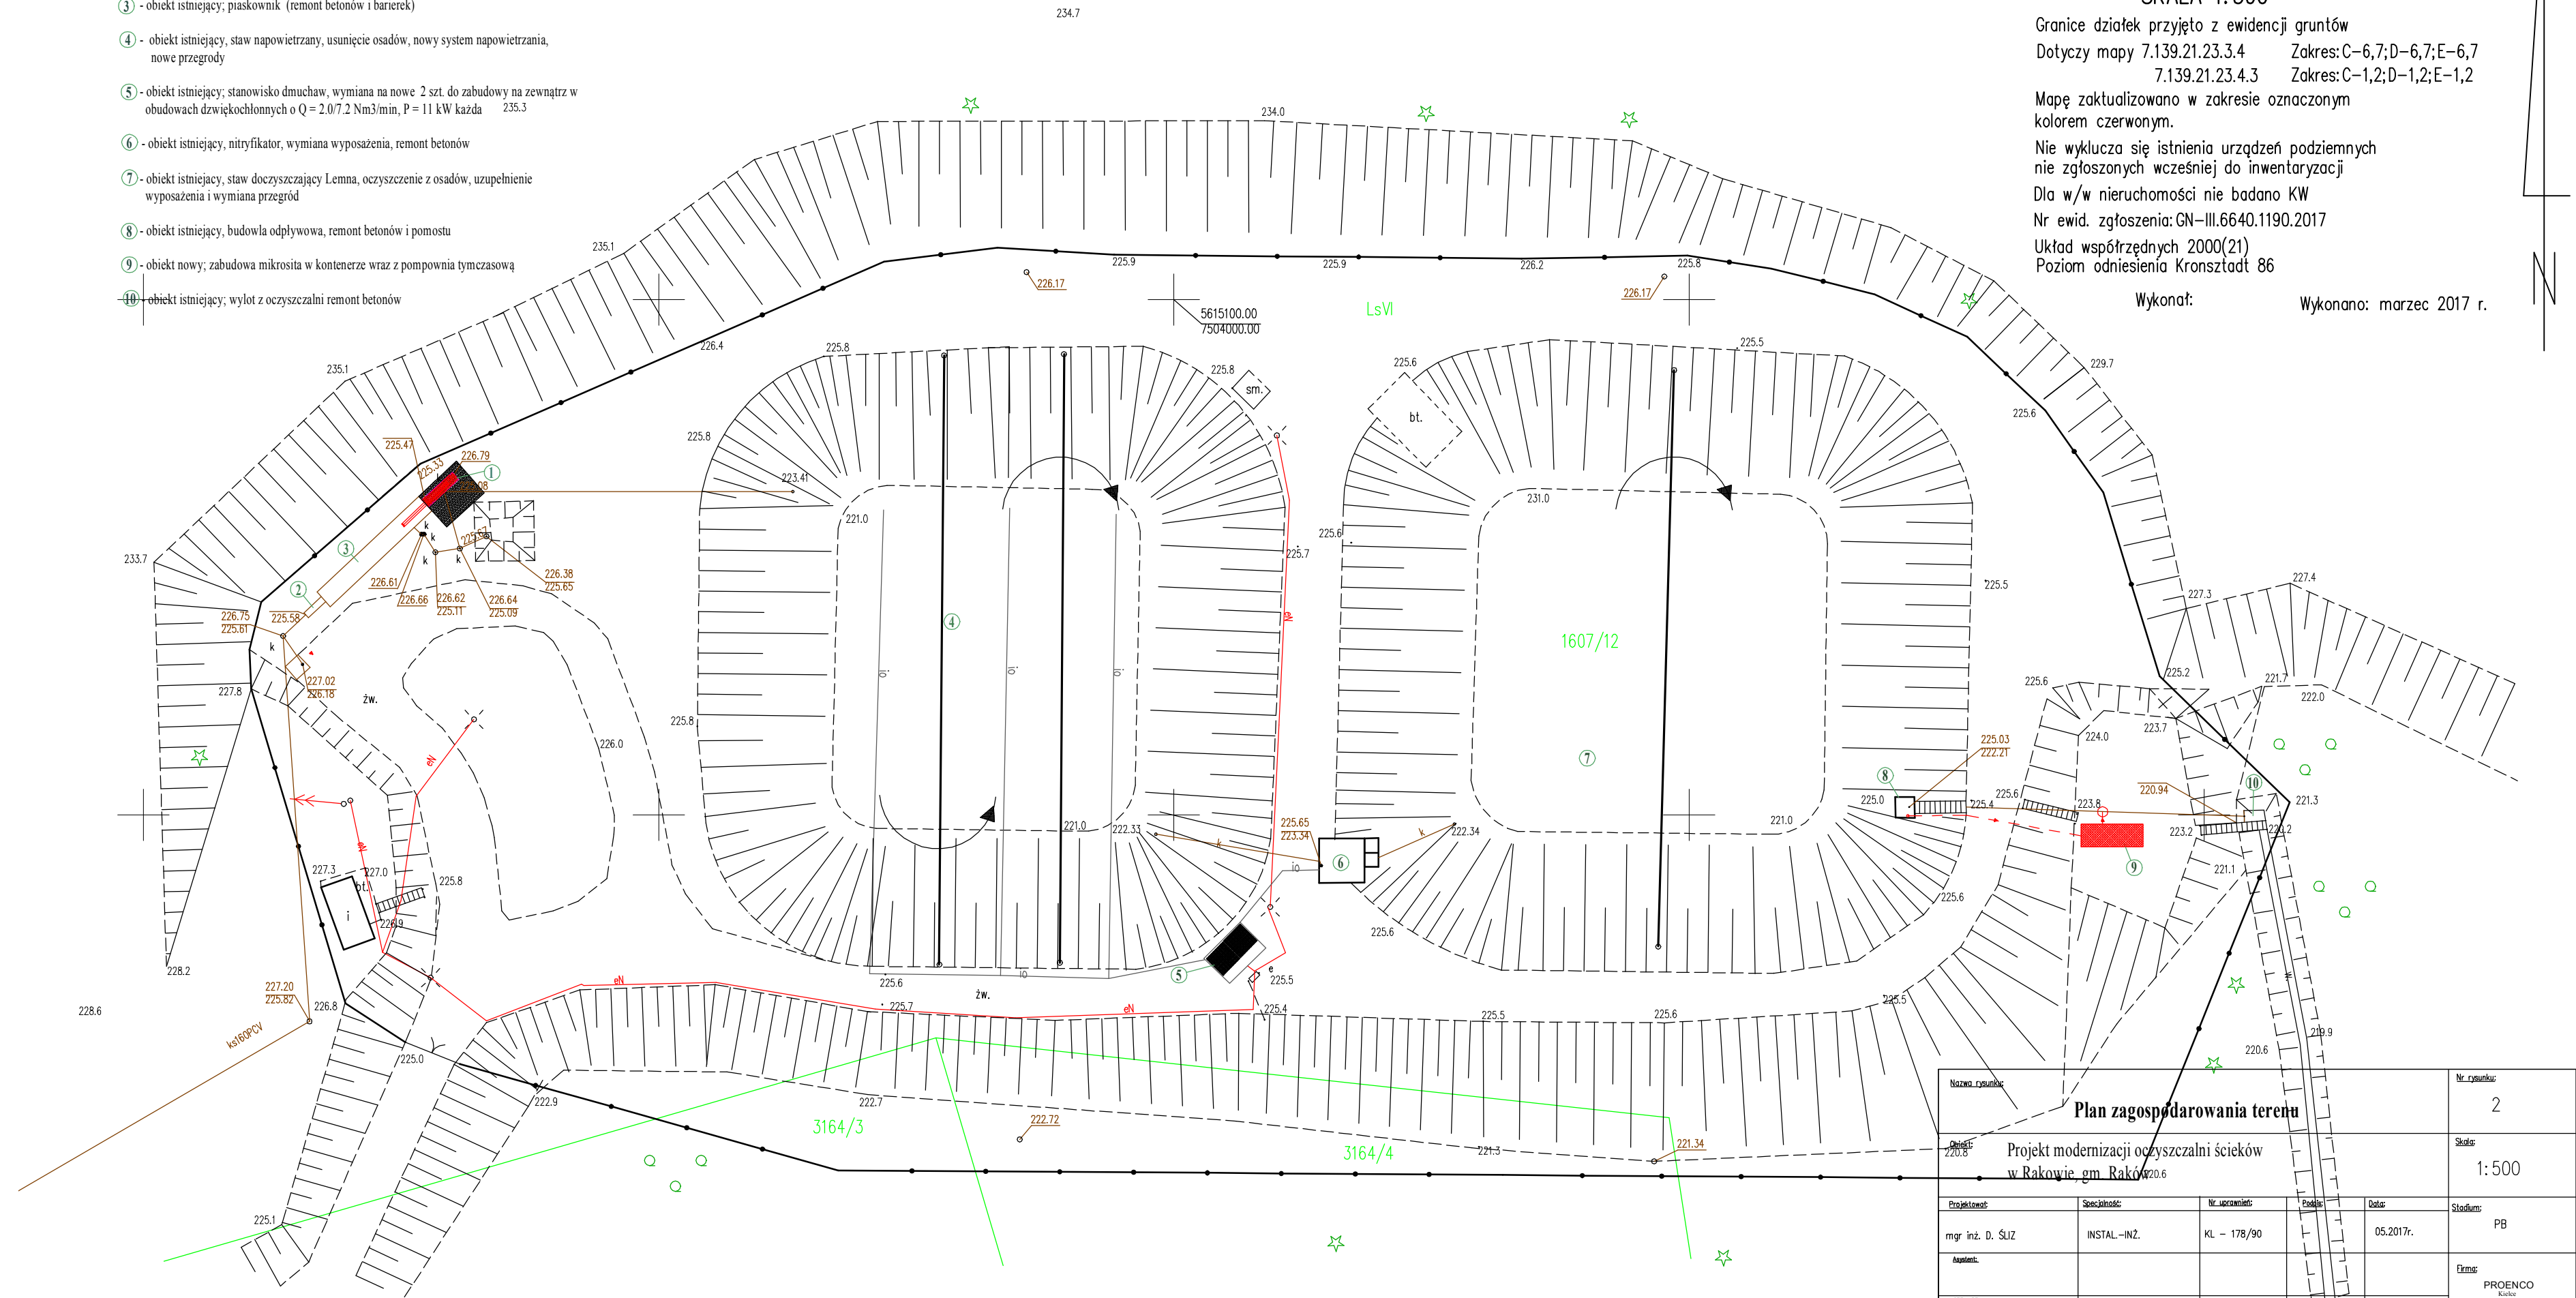

Wojew: świętokrzyskie
Powiat: kielecki
Gmina: 260416_2 Raków
Obręb: 0018 RAKÓW, dz. Nr 1607/12
MAPA DO CELÓW PROJEKTOWYCH
SKALA 1:500
Granice działek przyjęto z ewidencji gruntów
Dotyczy mapy 7.139.21.23.3.4 Zakres: C-6,7;D-6,7;E-6,7
7.139.21.23.4.3 Zakres: C-1,2;D-1,2;E-1,2
Mapę zaktualizowano w zakresie oznaczonym kolorem czerwonym.
Nie wyklucza się istnienia urządzeń podziemnych nie zgłoszonych wcześniej do inwentaryzacji
Dla w/w nieruchomości nie badano KW
Nr ewid. zgłoszenia: GN-III.6640.1190.2017
Układ współrzędnych 2000(21)
Poziom odniesienia Kronsztadt 86
Wykonał: Wykonano: marzec 2017 r.

Nazwa rysunku: Plan zagospodarowania terenu					Nr rysunku: 2
Opis: Projekt modernizacji oczyszczalni ścieków w Rakowie, gm. Raków					Skala: 1:500
Projektant: mgr inż. D. ŚLIZ	Specjalność: INSTAL.-INŻ.	Nr uprawnień: KL - 178/90	Podpis:	Data: 05.2017r.	Stadium: PB
Asystent:					Forma: PROENCO
Opis: mgr inż. P. JAGIELLO	INSTAL.-INŻ.	SWK/2067/PODS/11		05.2017r.	Koszt: 64 000,00 zł Wartość: 100 000,00 zł 25.11.2017r.