



## PRZEKRÓJ A-A skala 1: 50

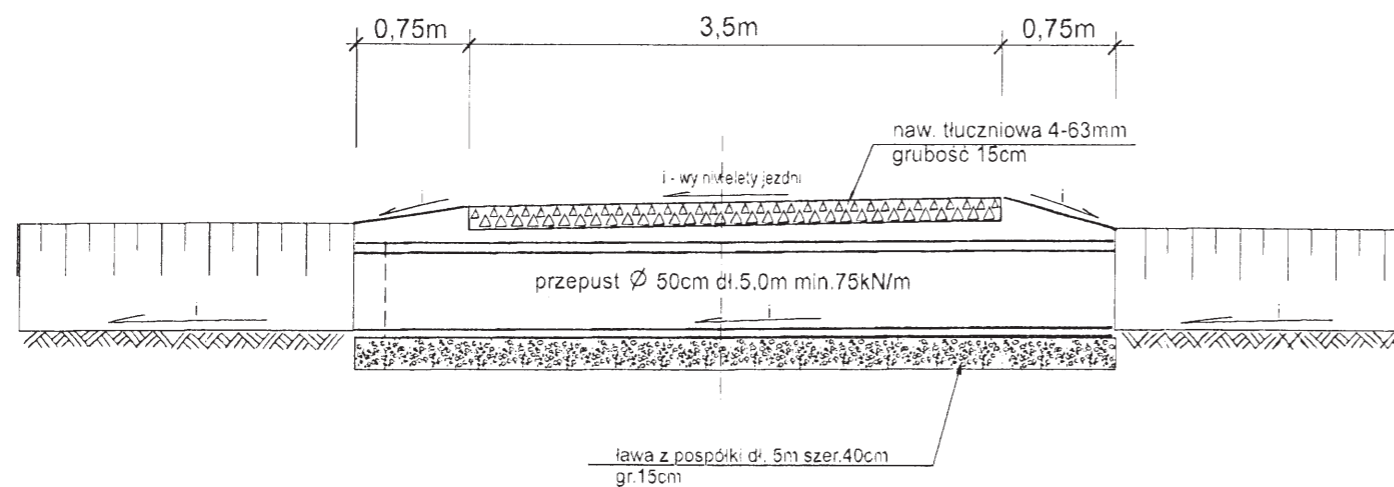

## WIDOK Z GÓRY

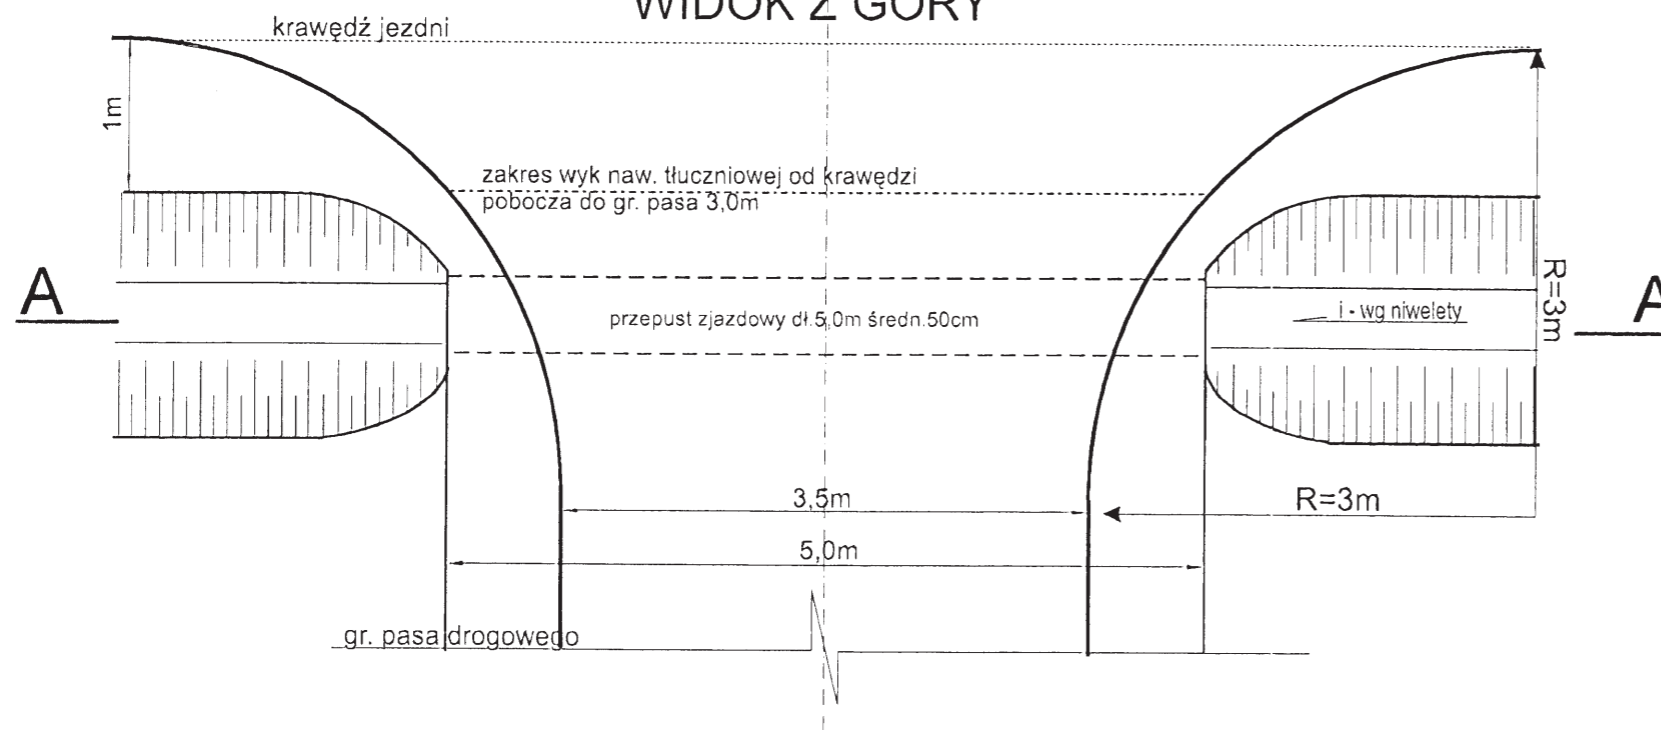

## UWAGA

- Z uwagi na dużą ilość zjazdów spadki przyjmować zgodnie z pochyleniem niwelety i ukształtowaniem terenu
- Szer. przepustu pod zjazdem indywidualnym 5m pod zjazdem publicznym 7,5m
- Na planie zagospodarowania terenu pokazano lok. zjazdów z przepustami i bez przepustów
- Naw. tłuczniowa na zjeździe indywidualnym (3,5m)  $3 \times 3,5 + 0,5 = 11m^2$
- Naw. tłuczniowa na zjeździe publicznym (4m)  $4 \times 5 + 2 = 22m^2$

Konstrukcja dotyczy również odcinka nr 2

Wykonawca P.U.H KOST-BRUK "Tadeusz Woźniak" Ruda 19 28-114 Gnojno			
Zleceńodawca Urząd Gminy w Rakowie ul. Ogrodowa 1	Umowa Nr AGD 5530 117/03	Skala 1: 50	Nr Rys. 4
TEMAT : Projekt budowlany na budowę drogi gminnej Odc. nr 1 droga Nr 1557008 Nowa Huta - Koziel- Nowa Wieś - Czyżów - gr.gm.od km 0+000 do km 3+ 952			
KONSTRUKCJA ZJAZDU			Data 03 / 2004
AUTOR (imię i nazwisko)	funkcja	Nr uprawnień	Podpisy
mgr inż. Jarosław Winiarski	projektant	122/Tbg/98	<i>[Signature]</i>
inż. Mieczysław Winiarczyk	sprawdzający	18a/Tbg/90	<i>[Signature]</i>
inż. Maciej Grzeszczak	asystent		<i>[Signature]</i>