


# Gm. RAKÓW woj. kieleckie

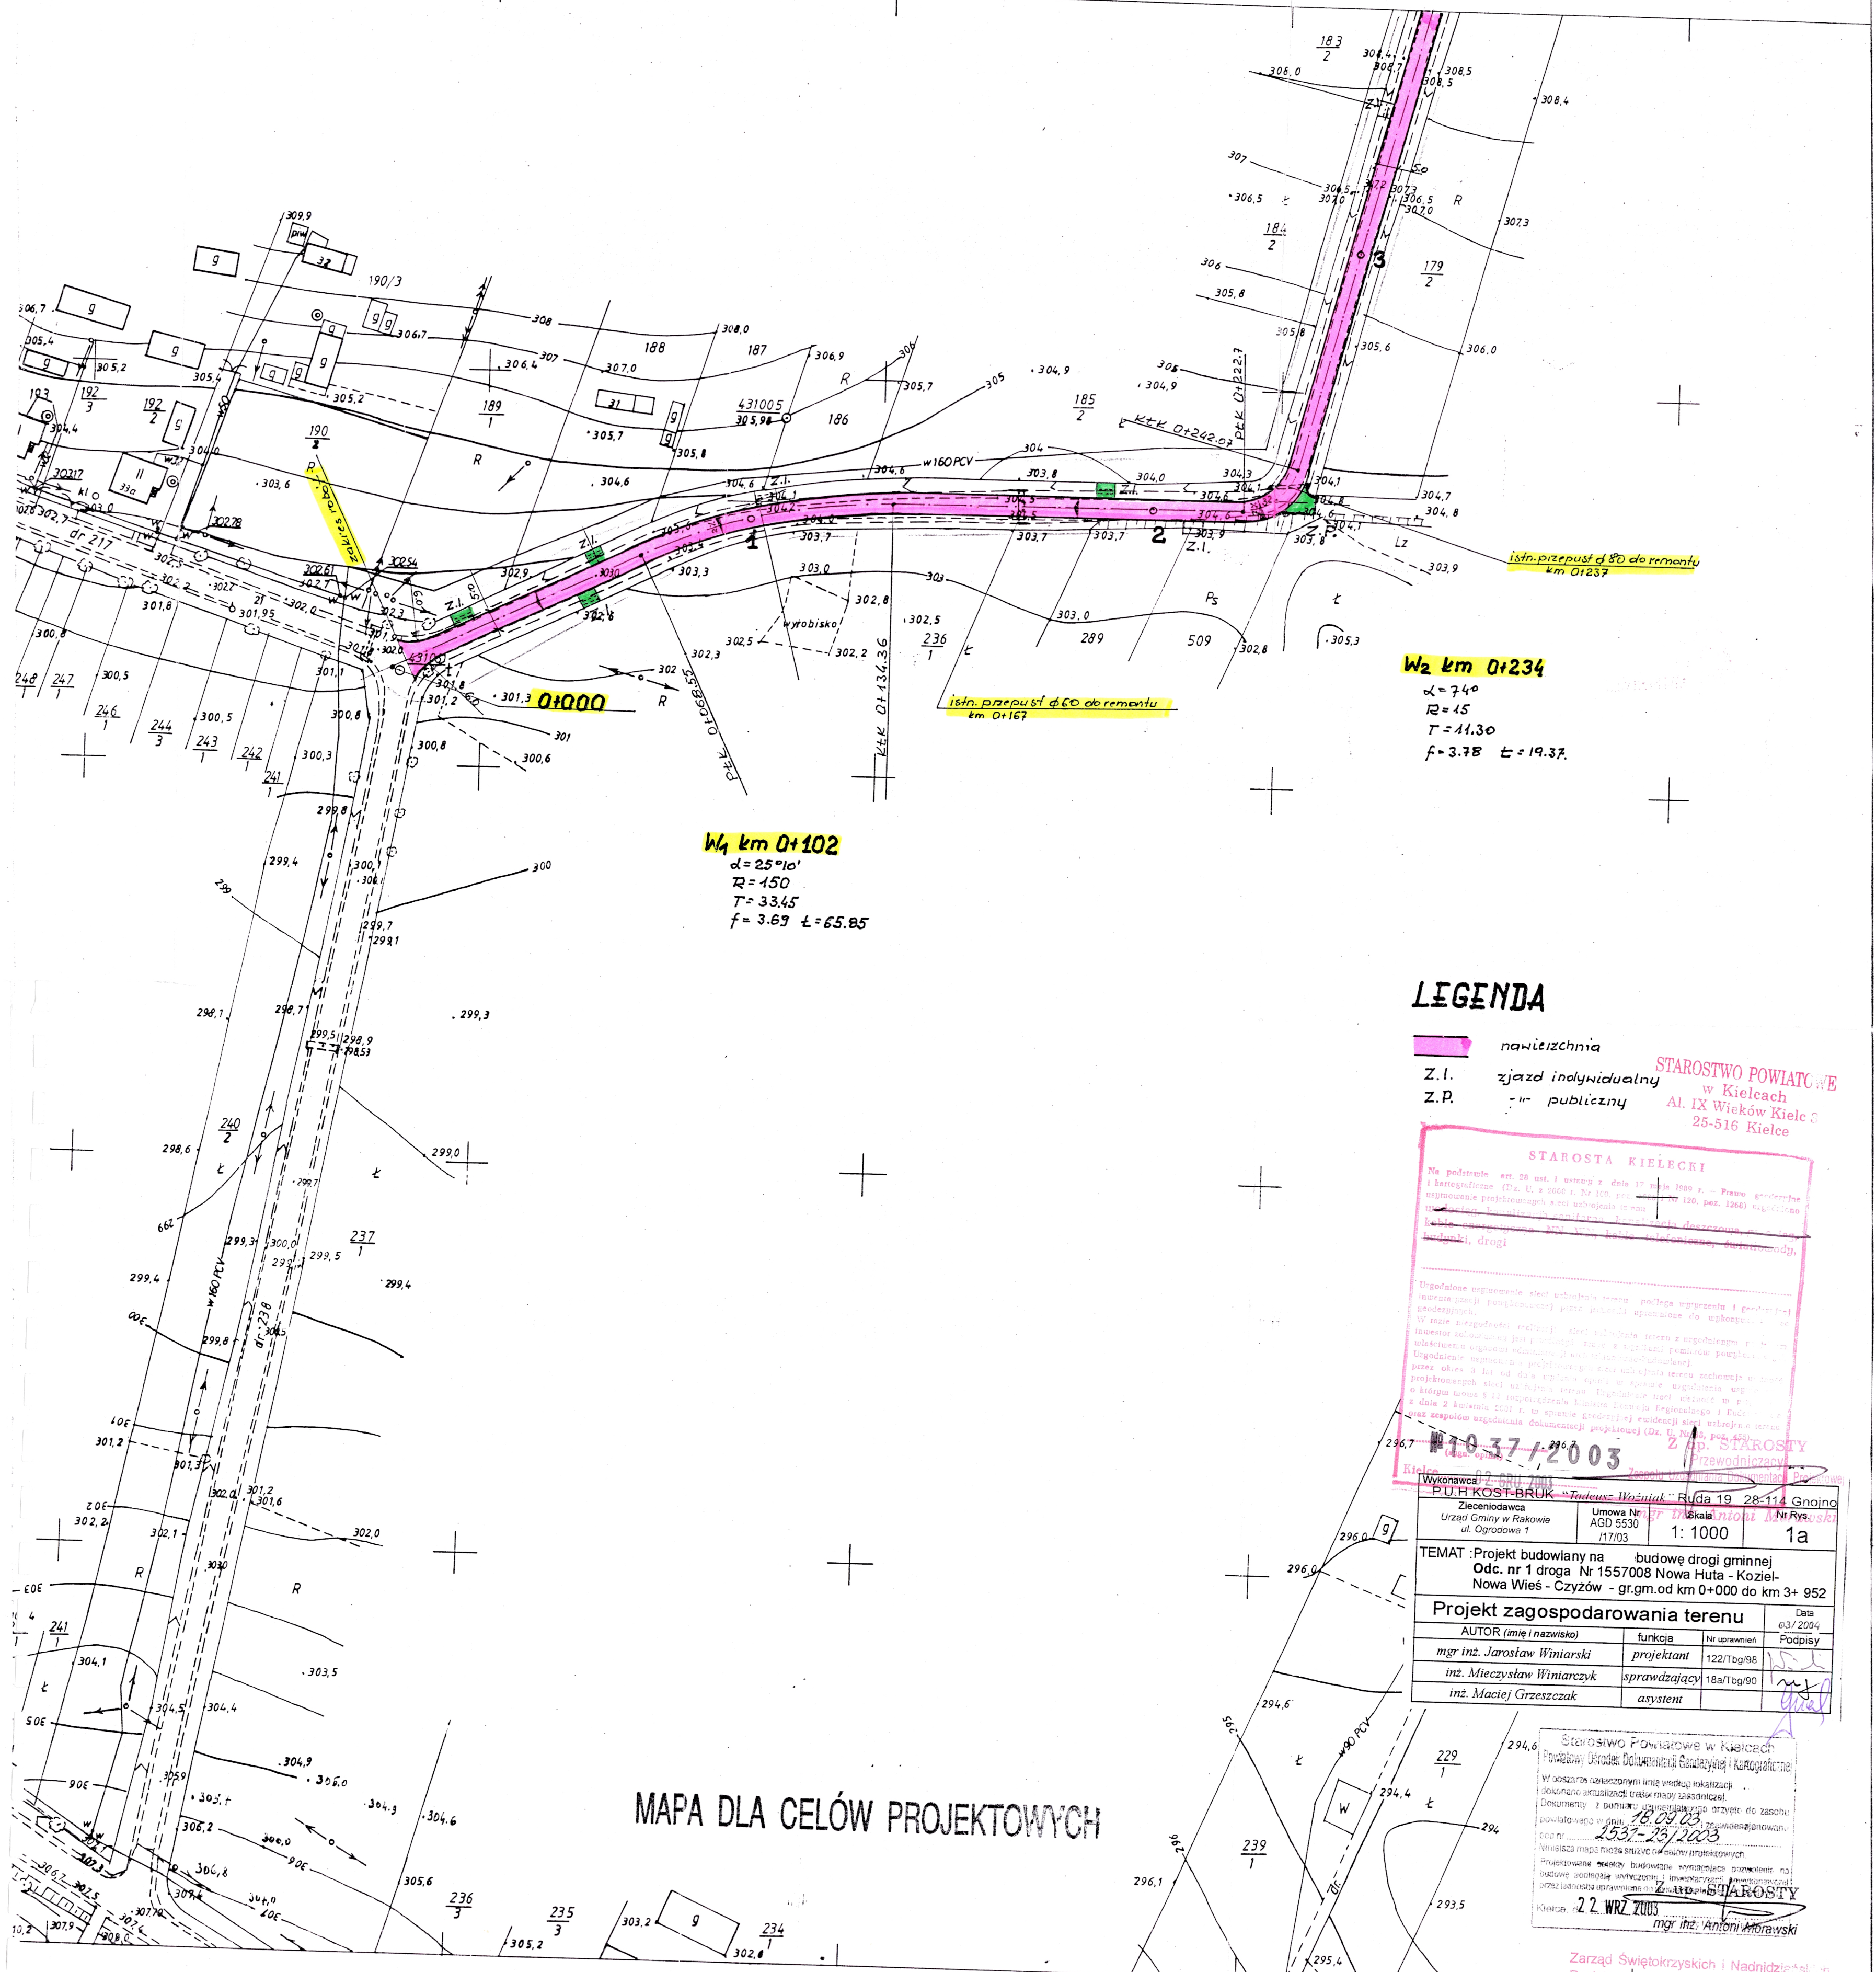

## LEGENDA

W1 km 0+102  
 $d=25^{\circ}10'$   
 $R=150$   
 $T=33.45$   
 $f=3.67$   $\epsilon=65.85$

W2 km 0+234  
 $\alpha=74^{\circ}$   
 $R=15$   
 $T=11.30$   
 $f=3.78$   $\epsilon=19.37$

W3 km 0+167  
istn. przepust  $\phi 60$  do remontu

istn. przepust  $\phi 80$  do remontu  
km 0+237

**STAROSTA KIELECKI**  
Na podstawie art. 28 ust. 1 ustawy z dnia 17 maja 1999 r. - Prawo gromadzkie i Kartograficzne (Dz. U. z 2000 r. Nr 100, poz. 120, poz. 1266) upoważniony do wystawiania i podpisywania aktów administracyjnych w zakresie gospodarki terenowej, budownictwa, dróg, w tym: projektowania, budowy, utrzymania i remontu dróg gminnych, powiatowych, wojewódzkich i państwowych.

Ustalone w tym projekcie warunki zabudowy i zagospodarowania terenu, podlega wyrażeniu i przedłożeniu do zatwierdzenia przez organ upoważniony do wydawania decyzji o warunkach zabudowy i zagospodarowania terenu.

W razie niezgodności projektu z warunkami zabudowy i zagospodarowania terenu, inwestor zobowiązany jest do wycofania projektu z urzędu gminy i ponownego przedłożenia go do zatwierdzenia.

Ustalone w tym projekcie warunki zabudowy i zagospodarowania terenu, podlega wyrażeniu i przedłożeniu do zatwierdzenia przez organ upoważniony do wydawania decyzji o warunkach zabudowy i zagospodarowania terenu.

Projektant: mgr inż. Jarosław Winiarski  
Sprawdzający: inż. Maciej Grzeszczak  
Asystent: inż. Maciej Grzeszczak

**STAROSTA KIELECKI**  
Wykonawca: P.U.H. KOST-BRUK "Tadeusz Woźniak" Ruda 19 28-114 Gnojno  
Zleceniodawca: Urząd Gminy w Rakowie ul. Ogrodowa 1  
Umowa Nr: AGD 5530 /17/03  
Skala: 1:1000  
Data: 03/2004  
Rysunek: 1a

TEMAT: Projekt budowlany na budowę drogi gminnej  
Odc. nr 1 droga Nr 1557008 Nowa Huta - Koziel-Nowa Wieś - Czyżów - gr.gm.od km 0+000 do km 3+ 952

Projekt zagospodarowania terenu

AUTOR (imię i nazwisko)	funkcja	Nr uprawnień	Podpisy
mgr inż. Jarosław Winiarski	projektant	122/Tbg/98	
inż. Mieczysław Winiarczyk	sprawdzający	18a/Tbg/90	
inż. Maciej Grzeszczak	asystent		

**STAROSTA KIELECKI**  
Zarząd Świątokrzyskich i Nadnadrzańskich Parków Krajobrazowych w Kielcach  
Powiatowy Urząd Dokumentacji Budowlanej i Kartograficznej  
w siedzibie ul. Ogrodowa 1, 25-114 Gnojno  
Dokumenty z ponownym upoważnieniem otrzymane do zasobu powiatowego w dniu 18.09.03  
2537-23/2003  
Niniejsza mapa może służyć celom projektowym.  
Projektowane warunki budowlane, wymagające pozwolenia na budowę, zgodnie z art. 18 ustawy z dnia 27.07.03, w sprawie gospodarki w zakresie budownictwa, dróg, w tym: projektowania, budowy, utrzymania i remontu dróg gminnych, powiatowych, wojewódzkich i państwowych.  
Kielce, dn. 22.07.2003  
mgr inż. Antoni Morawski

## MAPA DLA CELÓW PROJEKTOWYCH

OWA  
KIELCACH

222 183 232 233

Gm. RAKÓW  
wieś Nowa Huta

2531/9/93 26 XI 93 2536/11/97 97.08.08 2595/2/97 98.04.26

2531/4/98 98.07.13

Kielce, dn. 29.04.2004

Z up. Dykt. a

mgr inż. Antoni Morawski

Specjalista

Zatwierdzono w zakresie ewaluacji, rzetelności i rzetelności pod. NIE MA UPRAWNIENIOWY. Altrad-Lenar ul. St. Kosińskiego 12, 25-114 Gnojno