

MAPA SYT – WYS 1: 1000
do celów projektowych

wieś: KORZENNO
gm: Raków

Ark 154.123.022 - Raster D1, D2, E2, E3

Granice zgodne z ewidencją

Kielce, 2006-03-30

USŁUGI GEODEZYJNE
ALFRED LEMAR
GRODETA UPRAWNIONY
Poznań, Nr 129
ul. Śl. Koszki 13a, tel. 34443 81
25-341 KIELCE

WYKONAWCA

STAROSTA POWIATOWY

Na podstawie art. 28 ust. 1 ustawy z dnia 17 maja 1994 r. – Prawo geodezyjne i kartograficzne (Dz. U. z 2000 r. Nr 160, poz. 1626 i Nr 120, poz. 1268) zgodnie z przepisami projektowanych sieci uzbrojenia terenu: wodociąg, kanalizacja sanitarna, kanalizacja deszczowa, gazociąg, kable energetyczne NN, WN, kable telefonyczne, światłowody, drogi, drogi.


Sieć wodociągowa, zbiorniki, pompownie PK, H

Wzgodnione sągodzenie sieci uzbrojenia terenu podlega uprzedniemu i górnemu (inwentaryzacji) przez jednostki specjalne do uprzedzenia prac geodezyjnych.

W razie niezgodności realizacji sieci uzbrojenia terenu z uzgodnionym projektem inwestor zobowiązany jest przedłożyć mapę z uzgodnieniami pomiarów pomiarowych i dokumentacji inżynierskiej (architektoniczno-budowlanej).

Uzgodnienie uzgodnienia sieci uzbrojenia terenu zachowuje ważność przez okres 3 lat od dnia upublicznienia w sprawie uzgodnienia uzgodnienia projektowanych sieci uzbrojenia terenu. Uzgodnienie sieci uzbrojenia terenu o którym mowa § 12 rozporządzenia Ministra Rozwoju Regionalnego i Poczty z dnia 2 kwietnia 2001 r. w sprawie geodezyjnej ewidencji sieci uzbrojenia terenu oraz przepisów wydanych na podstawie rozporządzenia z dnia 2 kwietnia 2001 r.

N. 430/2010 (zgodnie z opinią) mgr inż. Z. Stelmachowska
Kielce 31.05.2010 Kierownik Dokumentacji Geodezyjnej

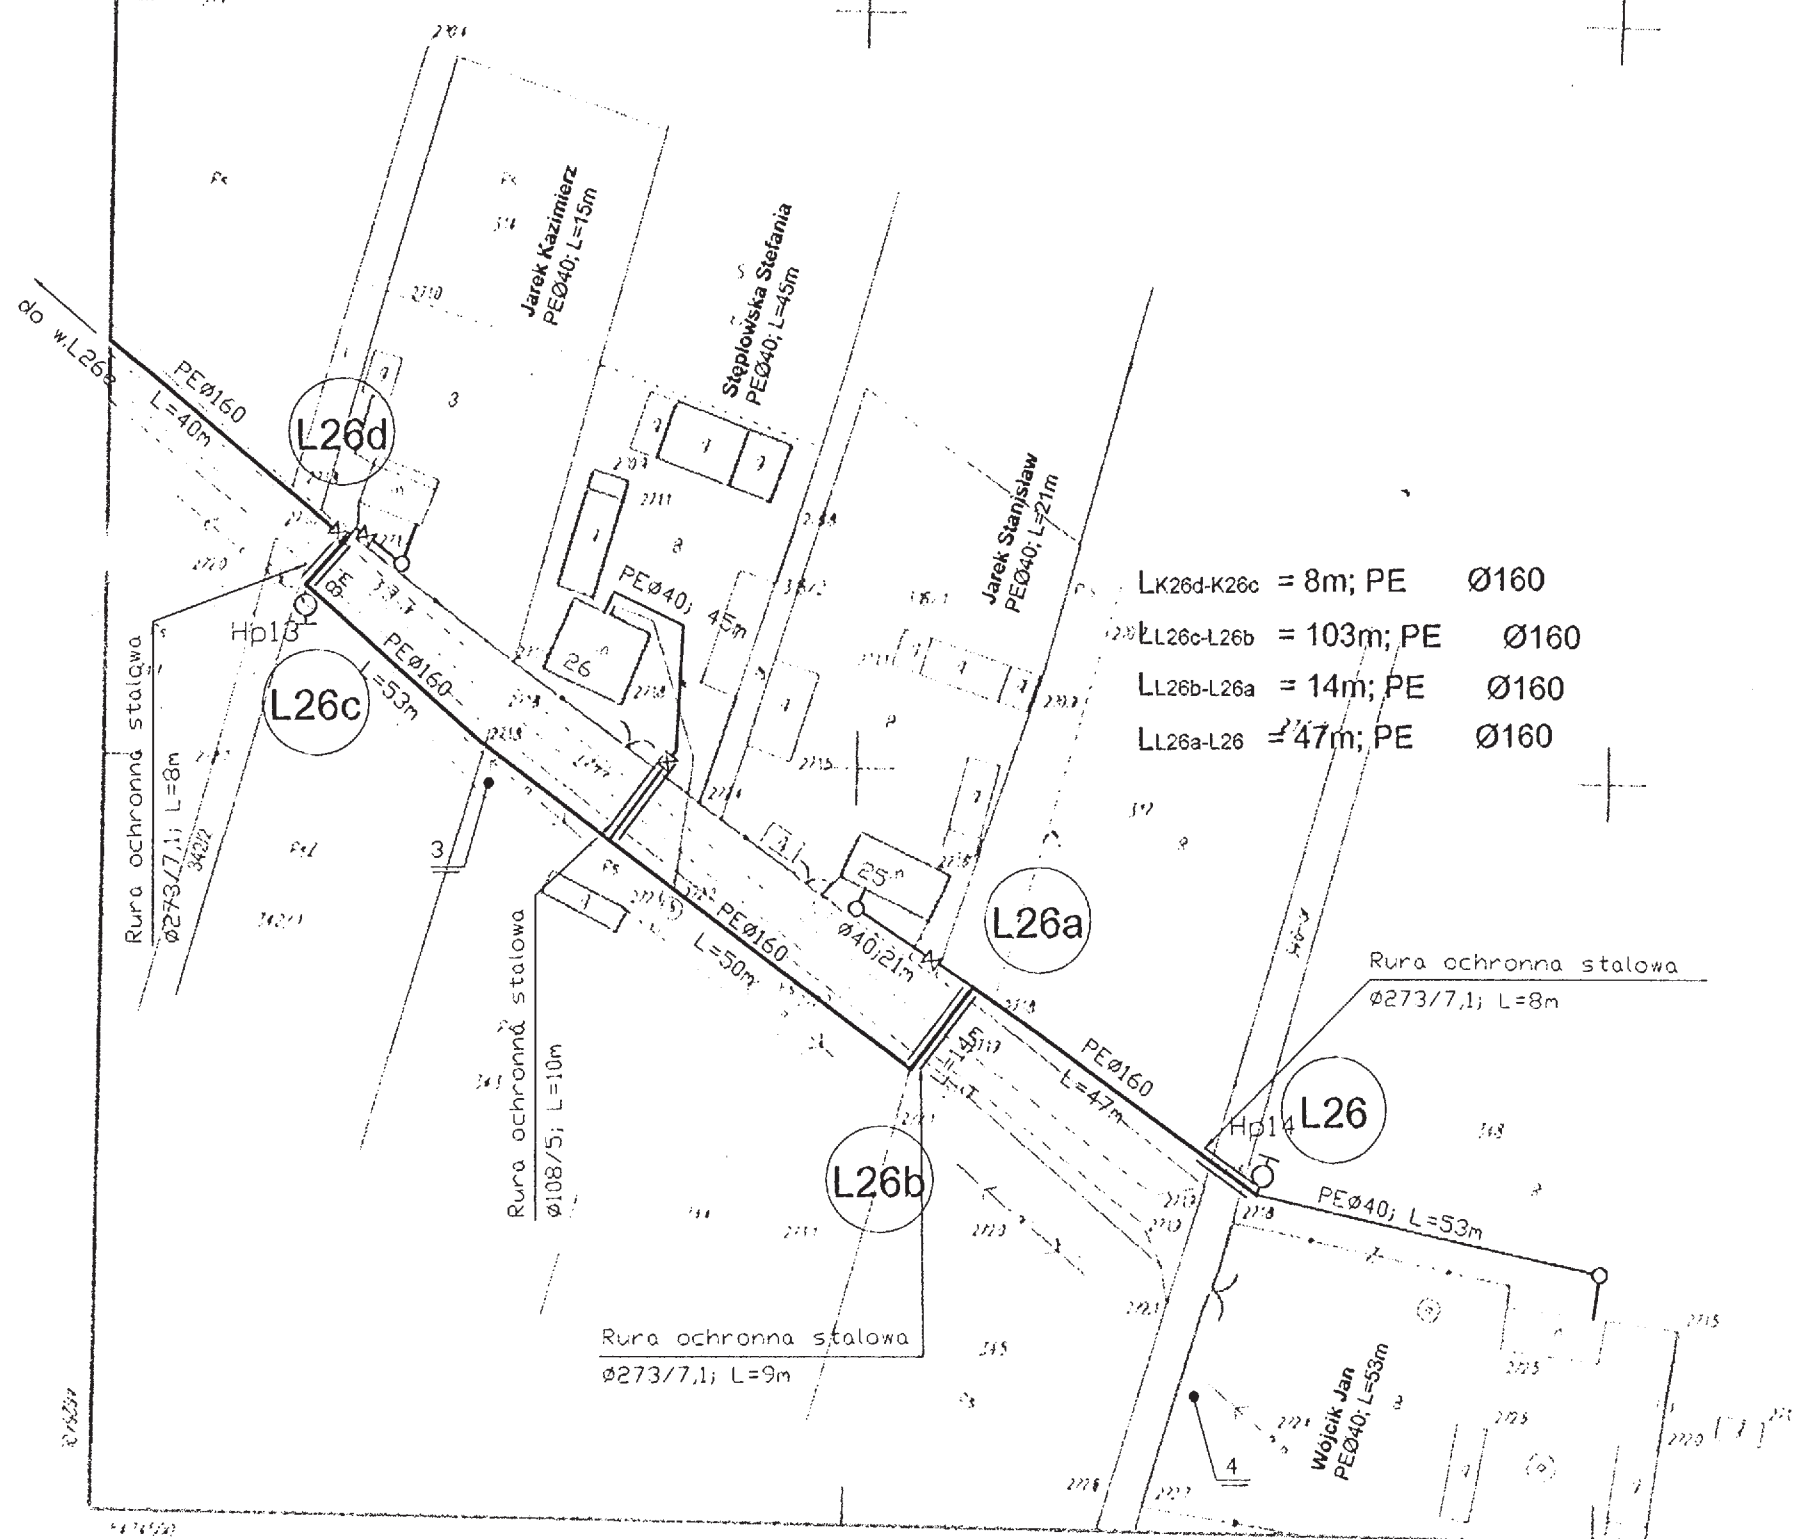

STAROSTA POWIATOWY

Na podstawie art. 28 ust. 1 ustawy z dnia 17 maja 1994 r. – Prawo geodezyjne i kartograficzne (Dz. U. z 2000 r. Nr 160, poz. 1626 i Nr 120, poz. 1268) zgodnie z przepisami projektowanych sieci uzbrojenia terenu: wodociąg, kanalizacja sanitarna, kanalizacja deszczowa, gazociąg, kable energetyczne NN, WN, kable telefonyczne, światłowody, drogi, drogi.

Sieć wodociągowa, zbiorniki, inny obiekt

Wzgodnione sągodzenie sieci uzbrojenia terenu podlega uprzedniemu i górnemu (inwentaryzacji) przez jednostki specjalne do uprzedzenia prac geodezyjnych.

W razie niezgodności realizacji sieci uzbrojenia terenu z uzgodnionym projektem inwestor zobowiązany jest przedłożyć mapę z uzgodnieniami pomiarów pomiarowych i dokumentacji inżynierskiej (architektoniczno-budowlanej).

Uzgodnienie uzgodnienia sieci uzbrojenia terenu zachowuje ważność przez okres 3 lat od dnia upublicznienia w sprawie uzgodnienia uzgodnienia projektowanych sieci uzbrojenia terenu. Uzgodnienie sieci uzbrojenia terenu o którym mowa § 12 rozporządzenia Ministra Rozwoju Regionalnego i Poczty z dnia 2 kwietnia 2001 r. w sprawie geodezyjnej ewidencji sieci uzbrojenia terenu oraz przepisów wydanych na podstawie rozporządzenia z dnia 2 kwietnia 2001 r.

N. 118/2007 (zgodnie z opinią) mgr inż. Z. Stelmachowska
Kielce 21.01.2007 Kierownik Dokumentacji Geodezyjnej

154.123.022
1:1000

MAPA SYTUACYJNO – WYSOKOŚCIOWA
do celów projektowych

POWIATOWY OŚRODEK DOKUMENTACJI GEODEZYJNEJ I KARTOGRAFICZNEJ

USŁUGI GEODEZYJNE W KIELCACH

ALFRED LEMAR
GRODETA UPRAWNIONY
Poznań, Nr 129
ul. Śl. Koszki 13a, tel. 34443 81
25-341 KIELCE

Przedsiębiorstwo EXWOD mgr inż. Jan Taborski ul. Struga 3/6 25-723 Kielce				
ZADANIE	Projekt budowlany sieci wodociągowej w miejscowości Korzenno, Celiny i Smyków			
INWESTOR	Urząd Gminy Raków			
NAZWA ZŁĄCZNIKA	Mapa ark. 154.123.022			
Funkcja: linie Nazwisko	Nr uprawnień budowlanych	Specjalność	Podpis data	Skala 1:1000
PROJEKTANT: mgr inż. P. Taborski	KL-593/93 KL-594/94	wod-kan mel-wod	<i>[Signature]</i> 31.05.2010	11
mgr inż. J. Taborski	KL-268/86 11/1965.KL	wod-kan mel-wod	<i>[Signature]</i> 31.05.2010	
SPRAWDZIŁ: mgr inż. T. Wojaś	132/81 Rzecz Bud PZ-182	wod-kan-ciepl mel-wod-ciepl	<i>[Signature]</i> 31.05.2010	