RZUT PARTERU
skala 1:100

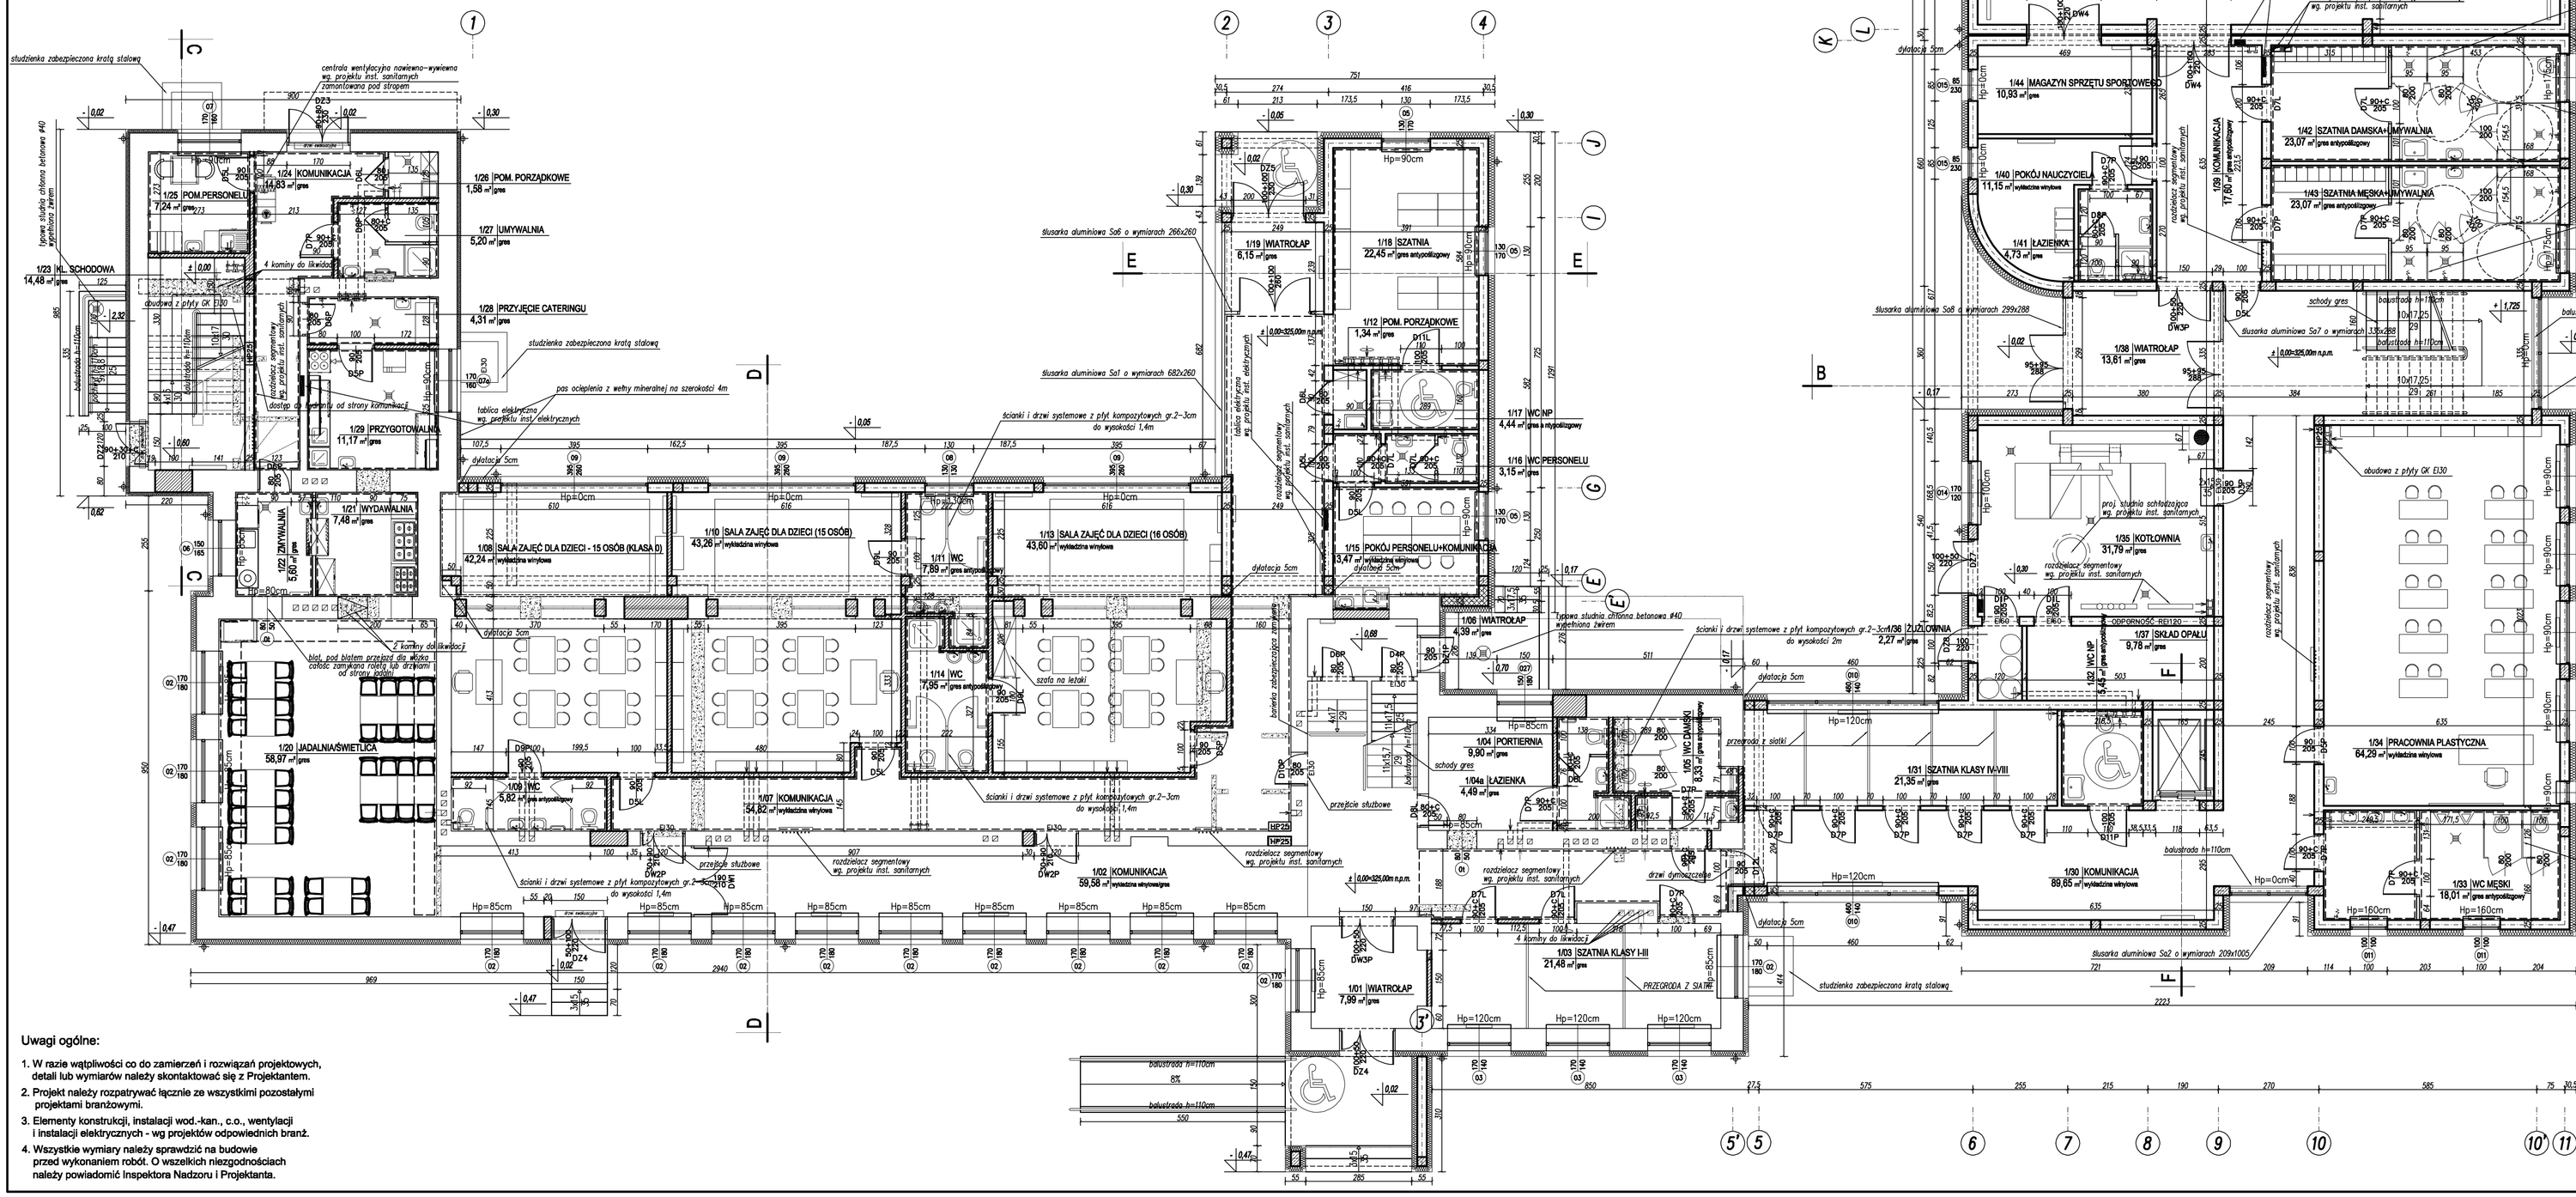
1/45 SALA SPORTOWA
378,32 m² netto
± 0,00=325,00m n.p.m.
1/44 MAGAZYN SPRZĘTU SPORTOWEGO
10,93 m² igres
1/42 SZATNIA DAMSKA+UMYWALNIA
23,07 m² igres antypoślizgowy
1/40 POKÓJ NAUCZYCIELI
11,15 m² wykładzina winylowa
1/43 SZATNIA MĘSKA+UMYWALNIA
23,07 m² igres antypoślizgowy
1/41 ŁAZIENKA
2,73 m² igres
1/39 KOMUNIKACJA
17,60 m² igres
1/38 WATROŁAP
13,61 m² igres
1/35 KOTŁOWNIA
31,79 m² igres
1/37 SKŁAD OPAŁU
9,78 m² igres
1/34 PRACOWNIA PLASTYCZNA
64,29 m² wykładzina winylowa
1/31 SZATNIA KLASY IV-VIII
21,36 m² igres
1/30 KOMUNIKACJA
89,65 m² wykładzina winylowa
1/33 WC MĘSKI
18,01 m² igres antypoślizgowy
1/32 WC NP
4,43 m² igres antypoślizgowy
1/26 POM. PORZĄDKOWE
1,58 m² igres
1/25 POM.PERSONELU
7,24 m² igres
1/24 KOMUNIKACJA
14,83 m² igres
1/27 UMYWALNIA
5,20 m² igres
1/28 PRZYJĘCIE CATERINGU
4,31 m² igres
1/23 HL. SCHODOWA
14,48 m² igres
1/29 PRZYGOTOWALNIA
11,17 m² igres
1/21 WYDAWALNIA
7,48 m² igres
1/22 ZMYWALNIA
5,00 m² igres
1/20 JADALNIA/ŚWIETLICA
58,07 m² igres
1/08 SALA ZAJĘĆ DLA DZIECI - 15 OSÓB (KLASA D)
42,24 m² wykładzina winylowa
1/10 SALA ZAJĘĆ DLA DZIECI (15 OSÓB)
43,26 m² wykładzina winylowa
1/11 WC
7,99 m² igres antypoślizgowy
1/13 SALA ZAJĘĆ DLA DZIECI (16 OSÓB)
43,80 m² wykładzina winylowa
1/14 WC
7,95 m² igres antypoślizgowy
1/09 WC
5,82 m² igres antypoślizgowy
1/07 KOMUNIKACJA
54,82 m² wykładzina winylowa
1/19 WATROŁAP
6,15 m² igres
1/18 SZATNIA
22,45 m² igres antypoślizgowy
1/12 POM. PORZĄDKOWE
1,34 m² igres
1/17 WC NP
4,44 m² igres antypoślizgowy
1/16 WC PERSONELU
3,15 m² igres
1/15 POKÓJ PERSONELU+KOMUNIKACJA
13,47 m² wykładzina winylowa
1/02 KOMUNIKACJA
59,56 m² wykładzina winylowa
1/01 WATROŁAP
7,89 m² igres
1/06 WATROŁAP
4,39 m² igres
1/04 PORTIERNIA
9,90 m² igres
1/04a ŁAZIENKA
4,49 m² igres
1/03 SZATNIA KLASY I-III
21,48 m² igres
1/05 WC NP
3,33 m² igres antypoślizgowy
1/06 CZYTELNIA
2,27 m² igres
studzienka zabezpieczona kratą stalową
centrala wentylacyjna nawiewno-wywiewna wg. projektu inst. sanitarnych zamontowana pod stropem
tablica elektryczna wg. projektu inst. elektrycznych
otwory w stropie pod wentylację mechaniczną wg. projektu inst. sanitarnych
ścianki i drzwi systemowe z płyt kompozytowych gr.2÷3cm do wysokości 2m, 15cm nad podłogą
ścianki i drzwi systemowe z płyt kompozytowych gr.2÷3cm wydzielone na pełną wysokość
ślusarka aluminiowa Sa5 o wymiarach 299x288
ślusarka aluminiowa Sa7 o wymiarach 339x288
ślusarka aluminiowa Sa3 o wymiarach 299x550
schody gres
balustrada h=110cm
obudowa z płyty GK EI30
dylatacja 5cm
pas ocieplenia z wełny mineralnej na szerokości 4m
ściana żelbetowa zbiornika wody
ściana żelbetowa studzienki
ściana żelbetowa betonowa #40 wyeliminowana żwirem
ściana żelbetowa schodów
ściana żelbetowa
ściana żelbetowa ze stolarką
ściana żelbetowa ze stolarką i otworem
ściana żelbetowa ze stolarką i otworami
ściana żelbetowa ze stolarką i otworem
ściana żelbetowa ze stolarką i otworami
ściana żelbetowa ze stolarką i otworami
ściana żelbetowa ze stolarką i otworami