


Starosta	STAROSTA
Identyfikator ewidencyjny	P.2504 2017 5649
Data wystawienia	24 11 2017

MAPA DO CELÓW PROJEKTOWYCH

skala 1:500  
 województwo: świętokrzyskie  
 powiat: kielecki  
 jednostka ewidencyjna: 260416\_2 Raków  
 obręb: 0013 OCIESEKI  
 działka: 252, 253  
 nr sekcji: 7.140.20.14.4.1; zakres: A-4, 7, B-3, 7, C-3, 7  
 D-3, 7, E-3, 7

nr ks. rob.  
 Niniejsza mapa zaktualizowała w zakresie oznaczonym kolorem czerwonym w miesiącu wrześniu 2017 r. geodeta uprawniony Jarosław Borek, nr upr. 12831  
 W zakresie opracowania brak nowych elementów oznaczenia terenu oznaczonych w ZUDP.  
 Granice nieruchomości (dz. nr 252 i 253) przyjęte według ewidencji gruntów.  
 Układ współrzędnych "XY": "2000"  
 Układ rzędnych H: "Kronstadt 1986"  
 UWAGA: Działki nr 252 i 253 nie są obciążone służebnością gruntową.  
 Granice działek nr 252 i 253 nie spełniają wymagań dokładnościowych. W związku z powyższym obiektu budowlanego należy projektować w odległościach większych niż dopuszczalne dla tego typu obiektów.

Kielce, dn. 29.09.2017 r. Wykonał: Jarosław Borek

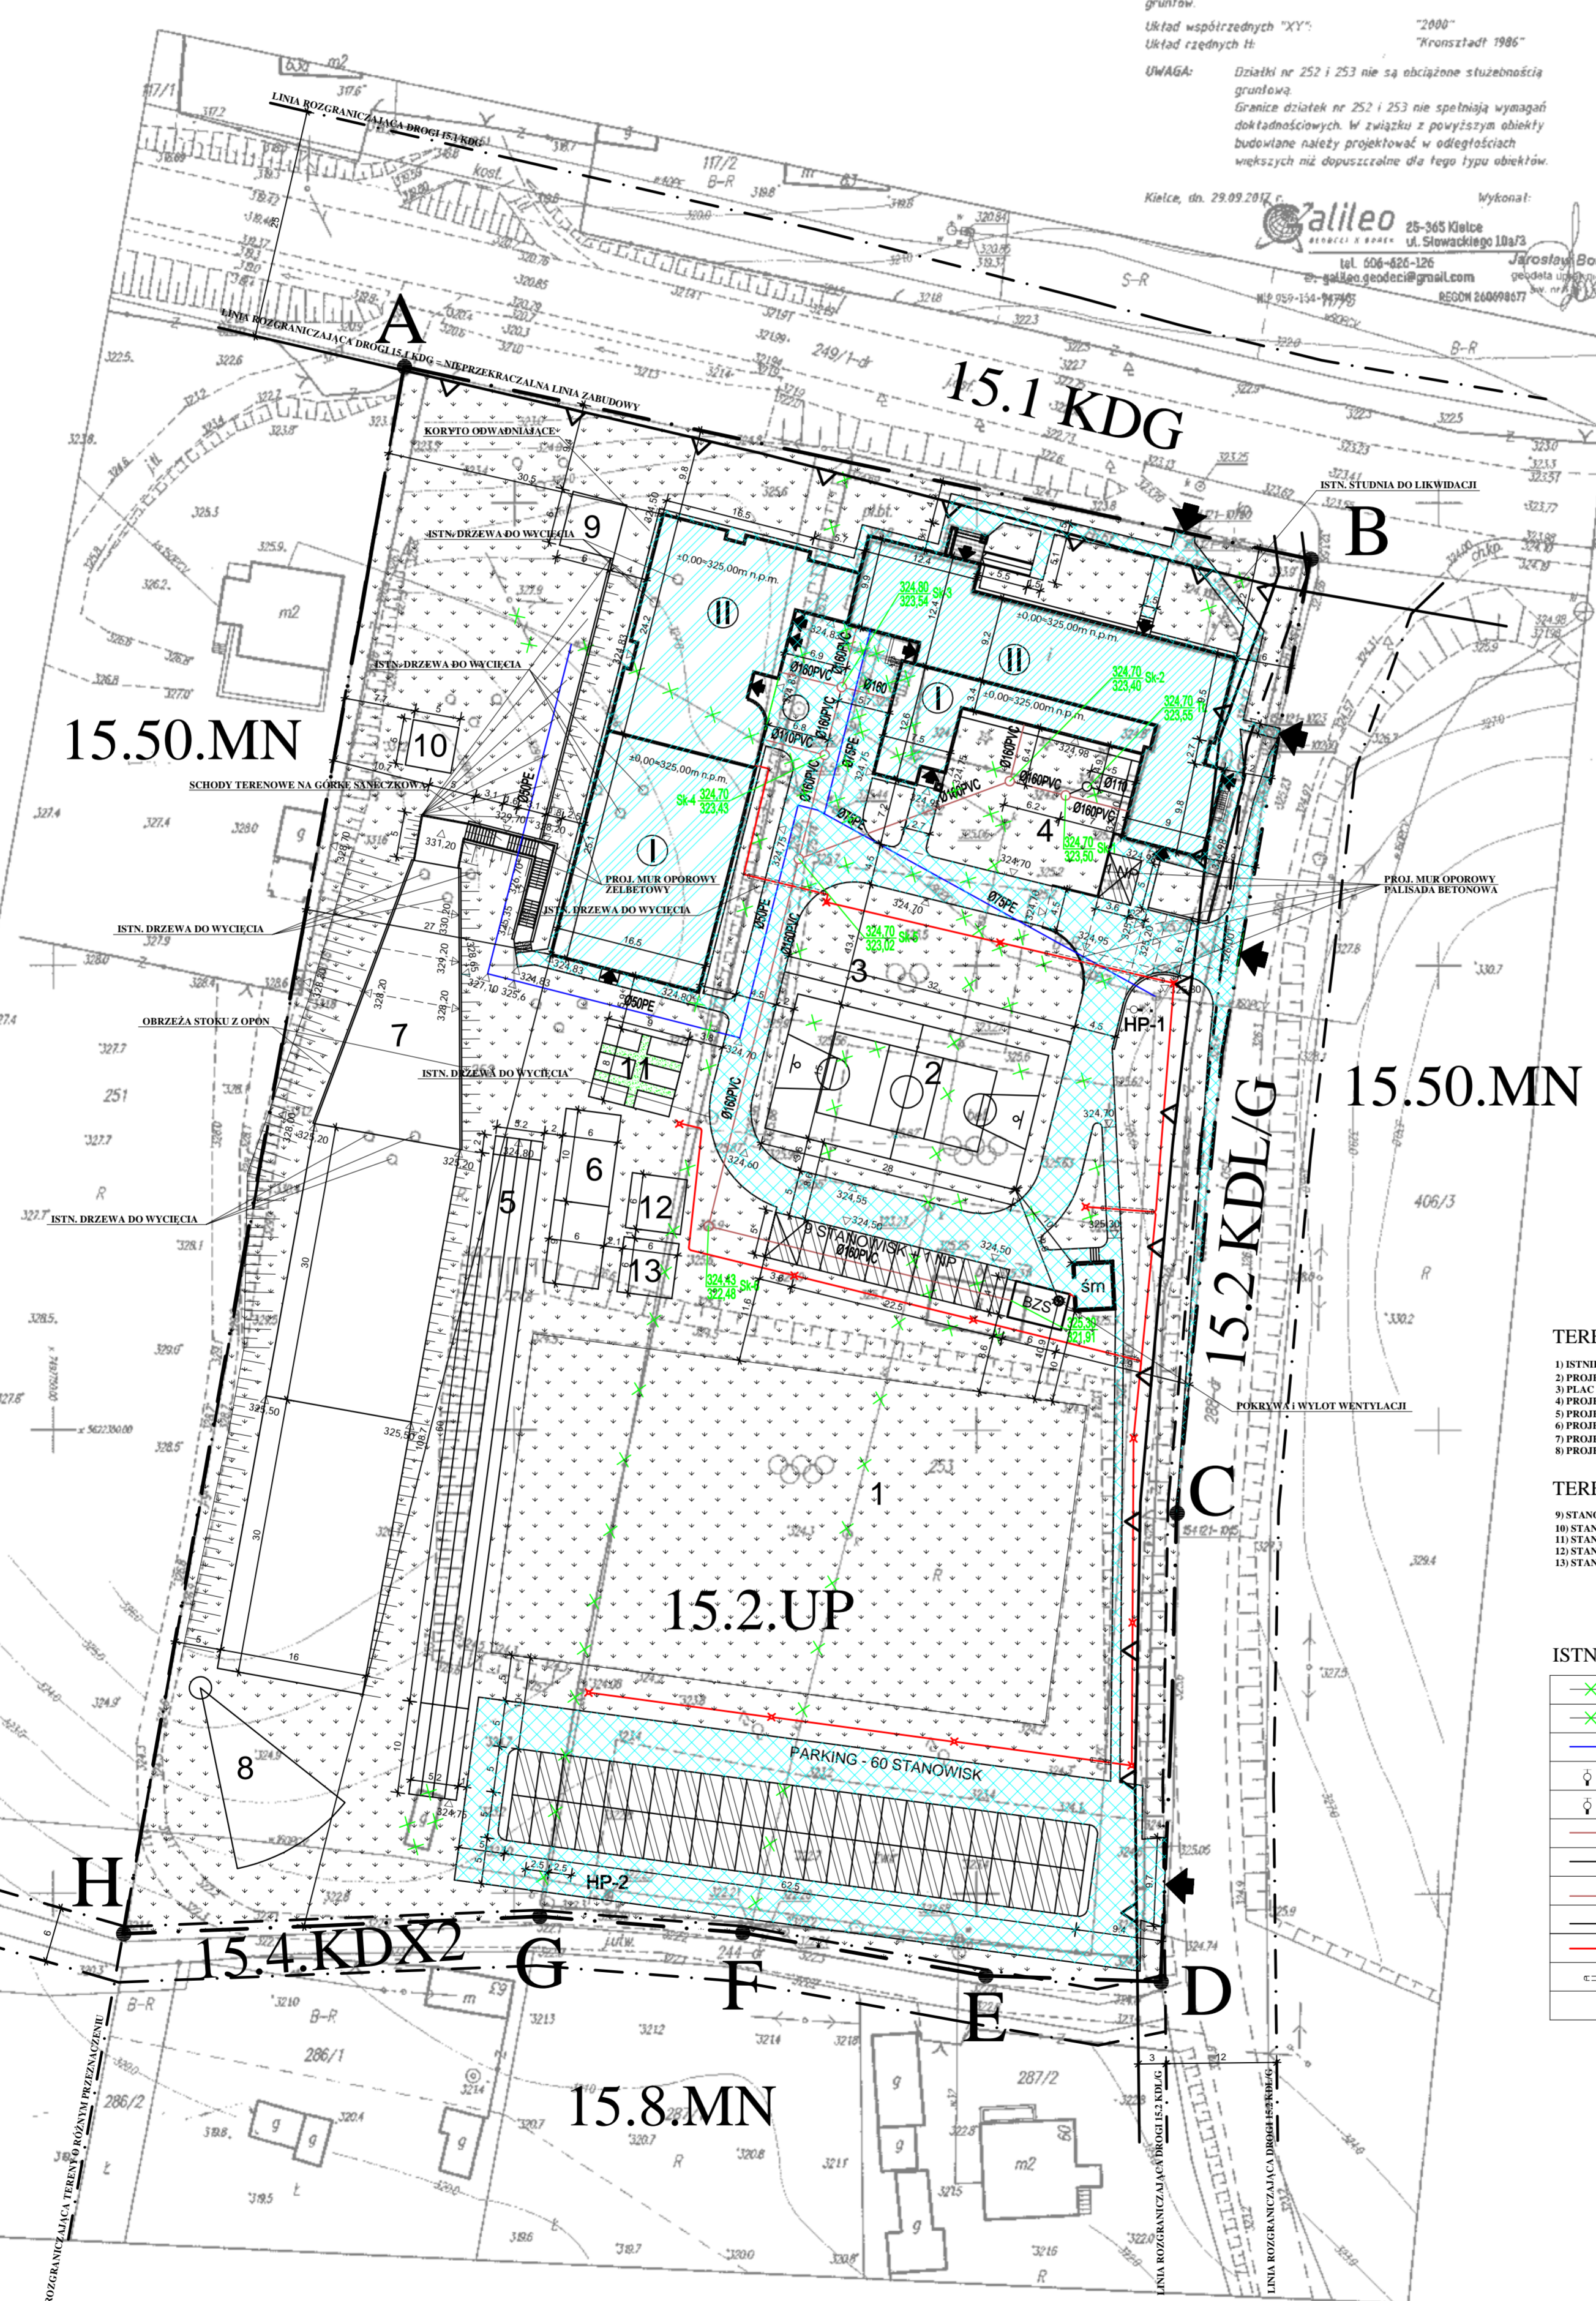

LEGENDA:  
 A-B,C,D,E,F,G,H-A GRANICA TERENU INWESTYCH DZ. NR EWID. 252 I 253

- ISTN. BUDYNEK SZKOŁY PRZEZNACZONY DO PRZEBUDOWY I ROZBUDOWY
- PROJ. ROZBUDOWA BUDYNKU SZKOŁY
- ELEMENTY ZAGOSPODAROWANIA TERENU PRZEWDZIANE DO USUNIĘCIA, DEMONTAŻU, ROZBIÓRKI
- PROJ. STANOWISKA POSTOJOWE
- PROJ. STANOWISKO POSTOJOWE DLA OSOBY NIEPEŁNOSPRAWNEJ
- ISTNIEJĄCY PARKING O NAWIERZCHNI ŻWIROWEJ PRZEWDZIANY DO ROZBUDOWY
- PROJ. CZĘŚCI UTWARDZONE TERENU INWESTYCH
- TEREN BIOLOGICZNE CZYNNY
- PROJ. MIEJSCE GROMADZENIA ODPADÓW STAŁYCH
- PROJ. BEZOPŁYWOWY ZBIORNIK NA SCIEKI SANITARNE (wg odrębnego opracowania)
- PROJ. STANOWISKA EDUKACYJNE
- ISTNIEJĄCE I PROJEKTOWANE WEJŚCIA DO BUDYNKU SZKOŁY
- ISTNIEJĄCE I PROJEKTOWANE ZBIADY NA TEREN INWESTYCH DO UŻYTKOWANIA NA DOTYCHCZASOWYCH WARUNKACH
- PROJEKTOWANE MURY OPOROWE
- PROJEKTOWANE SKARPY

TERENOWE URZĄDZENIA SPORTOWE:

- 1) ISTNIEJĄCE BOISKO DO PIŁKI NOŻNEJ
- 2) PROJEKTOWANE BOISKO WIELOFUNKCYJNE (SIATKÓWKA/KOSZYKÓWKA)
- 3) PLAC ZABAW DLA DZIECI SZKOLNYCH (PRZEBUDOWA ISTN. PLACU ZABAW)
- 4) PROJEKTOWANY PLAC ZABAW DLA DZIECI PRZEDSZKOLNYCH
- 5) PROJEKTOWANA BIEŻNIA
- 6) PROJEKTOWANA SKOCZNIA DO SKOKU W DĄL
- 7) PROJEKTOWANA GÓRKA SANIECZKOWA
- 8) PROJEKTOWANA RZUTNIA PCHEŃCICIA KULA

TERENOWE STANOWISKA EDUKACYJNE:

- 9) STANOWISKO METEO
- 10) STANOWISKO OBSERWACJA PTAKÓW
- 11) STANOWISKO TERWA
- 12) STANOWISKO SZACHY
- 13) STANOWISKO KLASY

ISTNIEJĄCE I PROJEKTOWANE URZĄDZENIE TERENU

	ISTNIEJĄCE PRZYŁĄCZE WODOCIĄGOWE DO WYŁĄCZENIA Z EKSPLOATACJI
	ISTNIEJĄCE PRZYŁĄCZE KANALIZACYJNE DO WYŁĄCZENIA Z EKSPLOATACJI
	PROJEKTOWANE PRZYŁĄCZE WODOCIĄGOWE
	PROJEKTOWANY HYDRANT PPOŻ HP80
	ISTNIEJĄCY HYDRANT PPOŻ HP80
	PROJEKTOWANE PRZYŁĄCZE KANALIZACJI SANITARNEJ
	PROJEKTOWANE PRZYŁĄCZE KANALIZACJI TECHNOLOGICZNEJ
	PROJEKTOWANE STUDNIE NA KANALIZACJI SANITARNEJ
	PROJEKTOWANY TŁUSZCZOWNIK NA PRZYŁĄCZU KANALIZACJI TECHNOLOGICZNEJ
	PROJEKTOWANA TRASA KABLI OŚWIETLENIA TERENU
	PROJEKTOWANA RURA OCHRONNA KABLI
	LATARNIA PARKOWA NA SŁUPIE ALUMINIOWYM

<b>KARIGO</b>		KARIGO Zbigniew Siewierski 25-415 Kielca, ul. Górna 20
tytuł	ZAGOSPODAROWANIE TERENU / PROJEKT WYKONAWCZY	skala 1:500
opis	ZAGOSPODAROWANIE TERENU	data 03.2018
rodzaj inwestycji	ROZBUDOWA I PRZEBUDOWA SZKOŁY PODSTAWOWEJ W OCIESEKACH	Z-1
adres	OCIESEKI, gm. Raków DZ. NR EWID. 252, 253; OBRĘB 0013	
inwestor	URZĄD GMINY RAKÓW ul. Ogrodowa 1, 26-035 RAKÓW	
opracował	mgr inż. arch. Izabela KUŁAGÓWSKA upr. bud. SW-172005	
opracował	mgr inż. arch. Grzegorz ZARZYCKI upr. bud. SW-452008	

Załącznik do pozwolenia, uwzględniający uwagi i uwagi techniczne, sporządzone na tej jego fragmentach bez pisemnej zgody właściciela zwaną adresem. Wszelkie zmiany wynikające z listami o zmianie adresów zamontować.