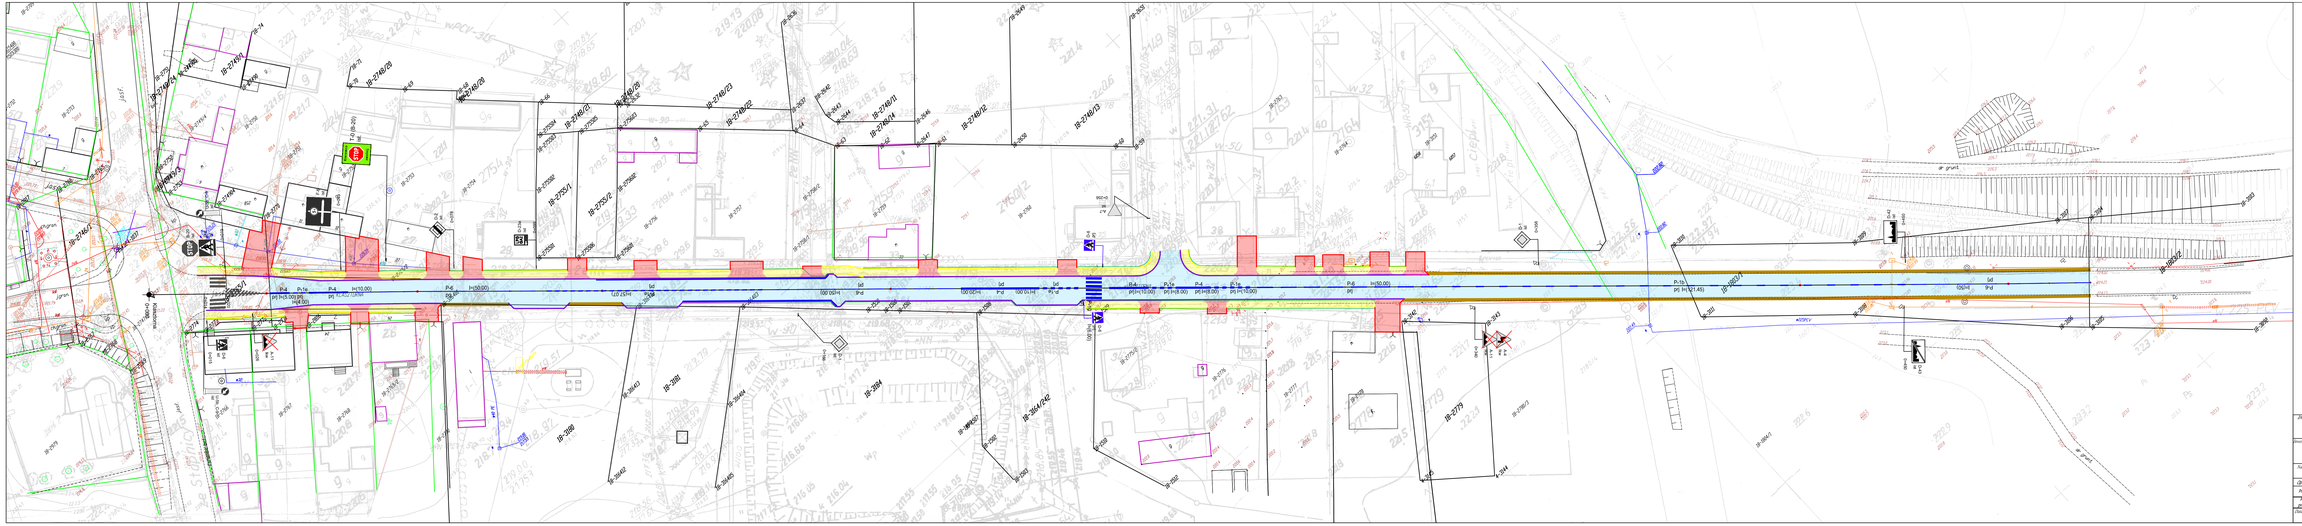

Elementy zagospodarowania terenu - branża drogowa

- Projektowana oś ul. Klasztornej
- Projektowana krawędź jezdni krawężnik 15/30
- Projektowana krawędź chodnika obniżo. 8/30
- Projektowana krawędź jezdni obniżo. 8/30
- Wyniesiona strefa za obniżeń
- Projektowana nawierzchnia jezdni
- Projektowana nawierzchnia jezdni - kostka
- Projektowana nawierzchnia chodniki - kostka
- Projektowana jednostka - szer. 4.75 m typ 1/2 ok. 82/240 P.U.N.o.

Inwestor	Gmina Raków ul. Ogrodowa 1 26-035 Raków	Wykonawca	Artur Krężoń 28-200 Stopnica Gen. W. Sikorskiego 6
Inwestycja	Przebudowa ul. Klasztornej w Rakowie dz. nr ewid. 2760, 1803/1 w km 0+000 do km 0+466		
Nazwa rysunku	**PLAN SYTUACYJNY - PROJEKT STAŁEJ ORGANIZACJI RUCHU** **ul. Klasztorna**		Skala 1:500
Sprawdzenie	Imię i nazwisko	Nr. uprawnień	Podpis
Projektant	Artur Krężoń	MAŁOPOLSKIEJ Artur Krężoń INŻYNIER BUDOWNICTWA Nr ewid. 00/2012/P	
Rysunki projektanta	Jarosław Tomalski		
Data opracowania	Luty 2019	Branża	Drogowa
		Nr rysunku	5