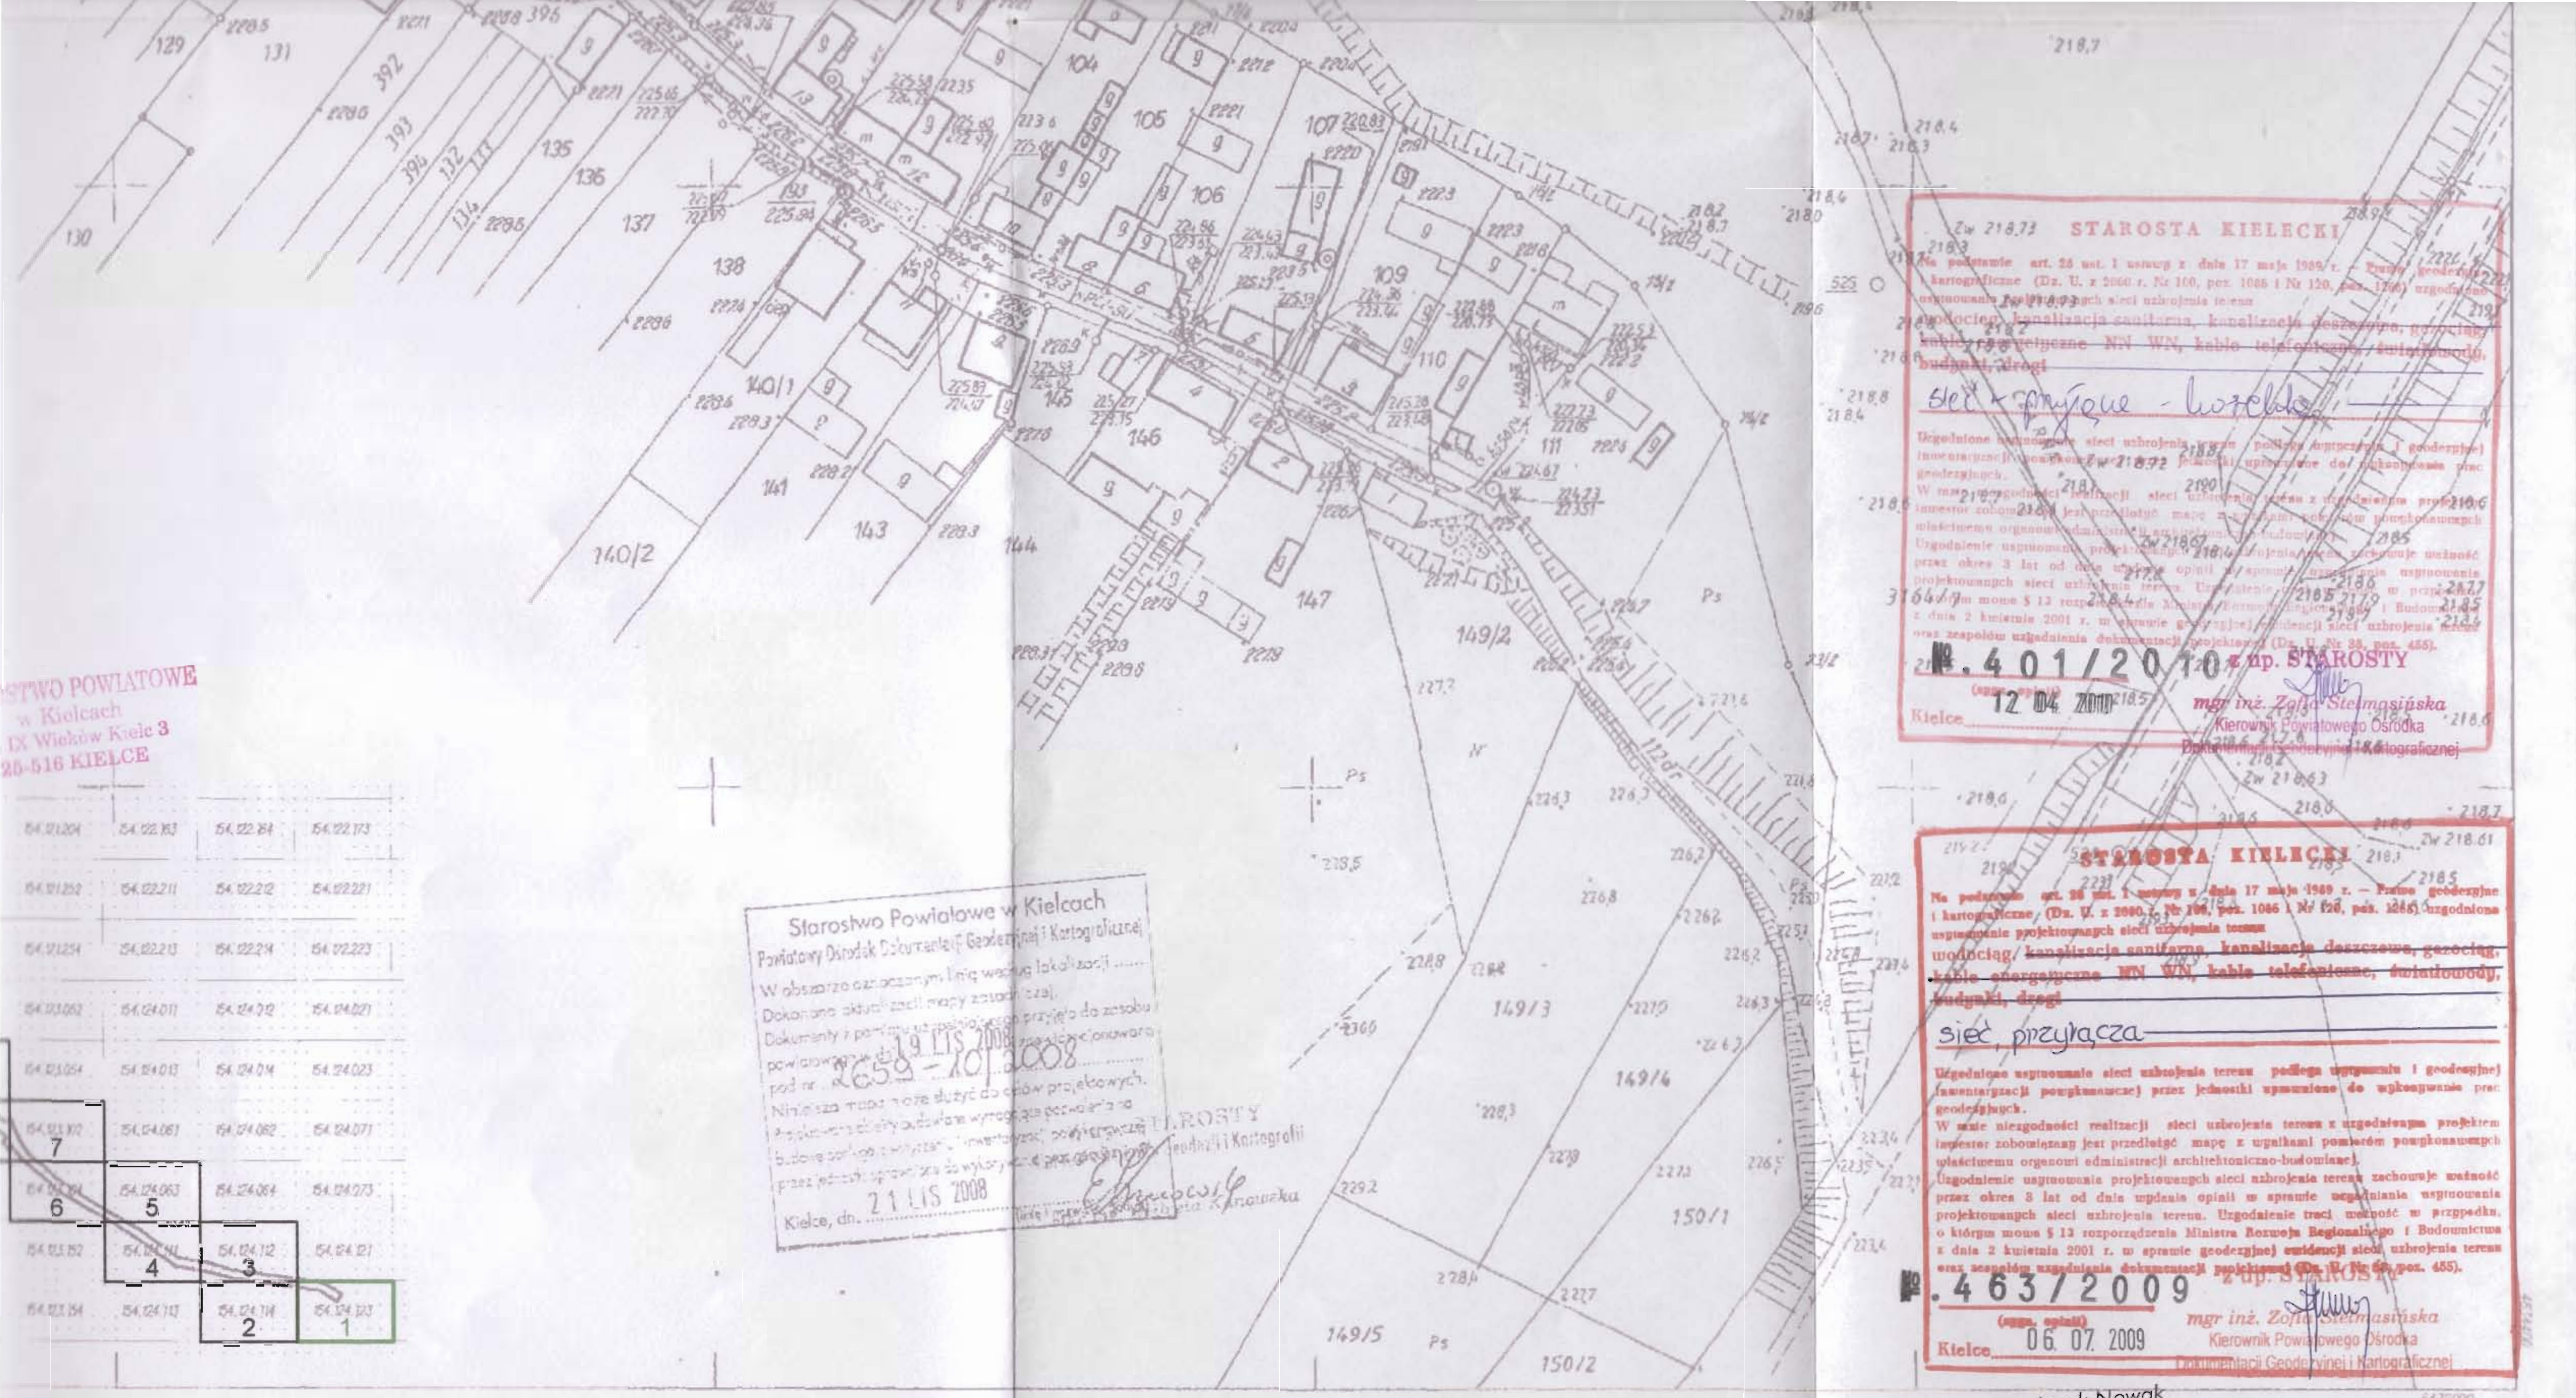

...STWO POWIATOWE
w Kielcach
IX Wieków Kielc 3
25-516 KIELCE

STAROSTA KIELECKI

Na podstawie art. 28 ust. 1 ustawy z dnia 17 maja 1989 r. – Prawo geodezyjne i kartograficzne (Dz. U. z 2000 r. Nr 100, poz. 1086 i Nr 120, poz. 1268) uzgodniono usytuowanie projektowanych sieci uzbrojenia terenu

~~wodociąg, kanalizacja sanitarna, kanalizacja deszczowa, gazociąg, kable energetyczne NN WN, kable telefoniczne, światłowody, budynki, drogi~~

sieć + przyłącza - [illegible]

Uzgodnione usytuowanie sieci uzbrojenia terenu podlega wytyczeniu i geodezyjnej inwentaryzacji powykonawczej przez jednostki uprawnione do wykonywania prac geodezyjnych.

W razie niezgodności realizacji sieci uzbrojenia terenu z uzgodnionym projektem inwestor zobowiązany jest przedłożyć mapę z wynikami pomiarów powykonawczych właściwemu organowi administracji architektoniczno-budowlanej.

Uzgodnienie usytuowania projektowanych sieci uzbrojenia terenu zachowuje ważność przez okres 3 lat od dnia wydania opinii w sprawie uzgadniania usytuowania projektowanych sieci uzbrojenia terenu. Uzgodnienie traci ważność w przypadku, o którym mowa § 13 rozporządzenia Ministra Rozwoju Regionalnego i Budownictwa z dnia 2 kwietnia 2001 r. w sprawie geodezyjnej ewidencji sieci uzbrojenia terenu oraz zespołów uzgadniania dokumentacji projektowej (Dz. U. Nr 38, poz. 455).

№. 401/2010 z up. STAROSTY
(sygn. opinii)

Kielce 12 04 2010

mgr inż. Zofia Stelmasińska
Kierownik Powiatowego Ośrodka
Dokumentacji Geodezyjnej i Kartograficznej

STAROSTA KIELECKI

Na podstawie art. 28 ust. 1 ustawy z dnia 17 maja 1989 r. – Prawo geodezyjne i kartograficzne (Dz. U. z 2000 r. Nr 100, poz. 1086 i Nr 120, poz. 1268) uzgodniono usytuowanie projektowanych sieci uzbrojenia terenu

wodociąg, ~~kanalizacja sanitarna, kanalizacja deszczowa, gazociąg, kable energetyczne NN WN, kable telefoniczne, światłowody, budynki, drogi~~

sieć, przyłącza

Uzgodnione usytuowanie sieci uzbrojenia terenu podlega wytyczeniu i geodezyjnej inwentaryzacji powykonawczej przez jednostki uprawnione do wykonywania prac geodezyjnych.

W razie niezgodności realizacji sieci uzbrojenia terenu z uzgodnionym projektem inwestor zobowiązany jest przedłożyć mapę z wynikami pomiarów powykonawczych właściwemu organowi administracji architektoniczno-budowlanej.

Uzgodnienie usytuowania projektowanych sieci uzbrojenia terenu zachowuje ważność przez okres 3 lat od dnia wydania opinii w sprawie uzgadniania usytuowania projektowanych sieci uzbrojenia terenu. Uzgodnienie traci ważność w przypadku, o którym mowa § 13 rozporządzenia Ministra Rozwoju Regionalnego i Budownictwa z dnia 2 kwietnia 2001 r. w sprawie geodezyjnej ewidencji sieci uzbrojenia terenu oraz zespołów uzgadniania dokumentacji projektowej (Dz. U. Nr 38, poz. 455).

№. 463/2009 z up. STAROSTY
(sygn. opinii)

Kielce 06. 07. 2009

mgr inż. Zofia Stelmasińska
Kierownik Powiatowego Ośrodka
Dokumentacji Geodezyjnej i Kartograficznej

Starostwo Powiatowe w Kielcach
Powiatowy Ośrodek Dokumentacji Geodezyjnej i Kartograficznej
W obszarze oznaczonym linią według lokalizacji ......
dokonano aktualizacji mapy zasadniczej.
Dokumenty z pomiaru uzupełniającego przyjęto do zasobu powiatowego w dn. 19 LIS 2008 zewidencjonowano
pod nr 2659-10/2008
Niniejsza mapa może służyć do celów projektowych.
Projektowane obiekty budowlane wymagające pozwolenia na budowę podlegają wytyczeniu i inwentaryzacji powykonawczej przez jednostki uprawnione do wykonywania prac geodezyjnych.
Kielce, dn. 21 LIS 2008

...TAROSTY
...Geodezji i Kartografii
...Kanowska

gm.Raków pow.kielecki woj.świętokrzyskie
Raków

Nie wyklucza się istnienia w terenie niewykazanych na niniejszej mapie urządzeń podziemnych, które nie zostały zgłoszone do inwentaryzacji lub o których brak jest informacji w PODGiK w Kielcach

mgr inż. Jacek Nowak
Uprawnienia budowlane do projektowania bez ograniczeń w specjalności instalacyjnej w zakresie sieci, instalacji i urządzeń cieplnych, wentylacyjnych, gazowych, wodociągowych i kanalizacyjnych.
Nr upr. SWK/[illegible]/OOS/08
Czł. Izby [illegible]/IS/0139/05

Jednostka projektowa	Biuro Projektów "PROINSBUD" 28-230 Połaniec ul. Kosynierów 1/7 tel. 502-511-244 proinsbud@otw.pl		Nr umowy PB/4/08
Inwestor	Gmina Raków ul. Ogrodowa 1; 26-035 Raków		Data 01/2009
Nazwa przedsięwzięcia	Budowa sieci wodociągowej wraz z przyłączami w miejscowościach Drogowle i Mędrów gm. Raków		Stadium Koncepcja
Temat rysunku	PROJEKT ZAGOSPODAROWANIE TERENU		Skala 1 : 1000
Asystent projektanta	inż. Robert Smagłowski		Nr rys./wersji 1
Projektant	mgr inż. Bogdan Wiśniewski	197/Tbg/98	