HP - Hydranty p.poż.

W5 - Węzły

57,0m - Długości odcinków

PEØ40mm - Materiał i średnica rury

10,0 - Wymiary [m]

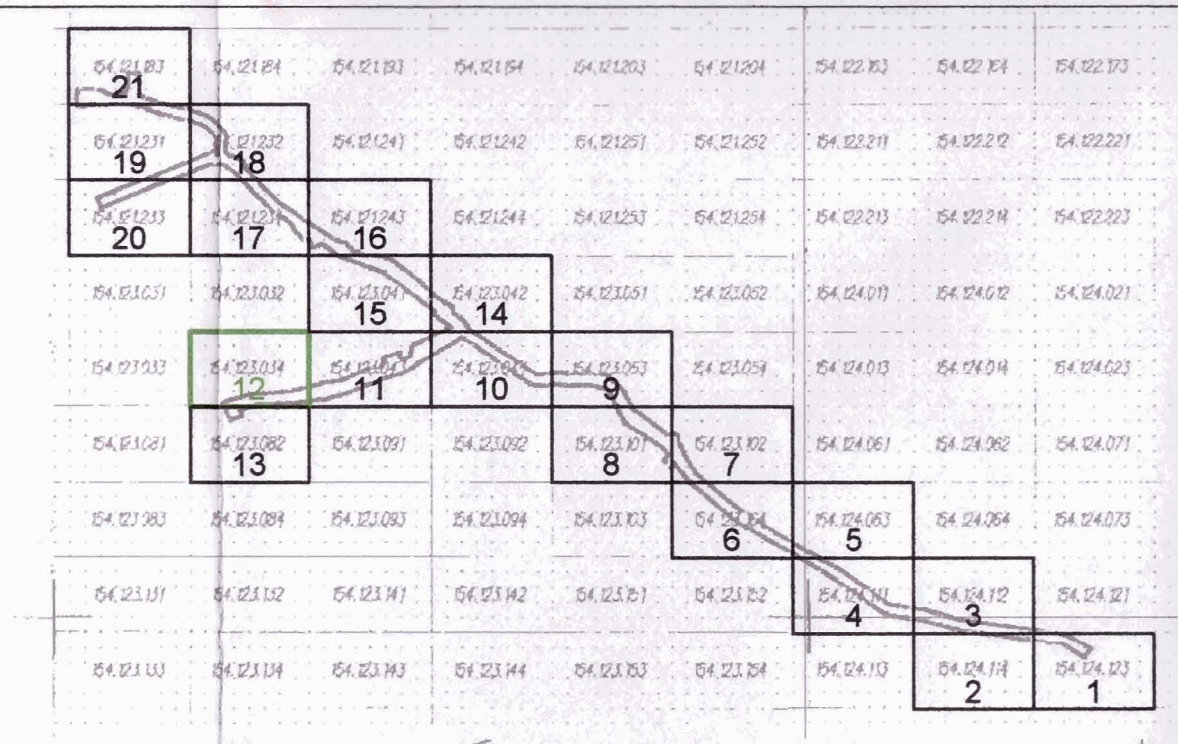

Uzgodniono.. 21.01.09
na podstawie SE.V.-4430/2/09
art. 3 pkt 2 ustawy z dnia 14 marca 1985r o Państwowej Inspekcji Sanitarnej (tekst jednolity Dz. U. z 2006r. Nr 122, poz. 851 z późniejszymi zmianami)
Państwowy Powiatowy Inspektor Sanitarny w Kielcach
lek. med. Grażyna Majewska

Starostwo Powiatowe w Kielcach
Powiatowy Ośrodek Dokumentacji Geodezyjnej i Kartograficznej
W obszarze oznaczonym linią wodną lokalizacji
Dokonano aktualizacji mapy zasadniczej.
Dokumenty z pomiaru uzyskanego mapy przyjęto do zasobu powiatowego pod nr 2659-10/2008 zgodę kartograficzną
Niniejsza mapa może służyć do celów projektowych.
Projektowane obiekty budowlane wymagające pozwolenia na budowę podlegają wytyczeniu i inwentaryzacji powykonawczej przez jednostki uprawnione do wykonywania prac geodezyjnych.
Kielce, dn. 19 LIS. 2008 21 LIS. 2008
mgr inż. Elżbieta Kanowska

RZECZOZNAWCA DO SPRAW ZABEZPIECZEŃ PRZECIWPOŻAROWYCH
kpt. w stn. spocz. inż. Zbigniew Dyk Nr upr. 457/2003
Kielce, dnia 06.08.09
Zgodność projektu z wymaganiami ochrony przeciwpożarowej stwierdzam
bez uwag z uwagami:
tel. (41) 34-62-01, kom. 602-858-457

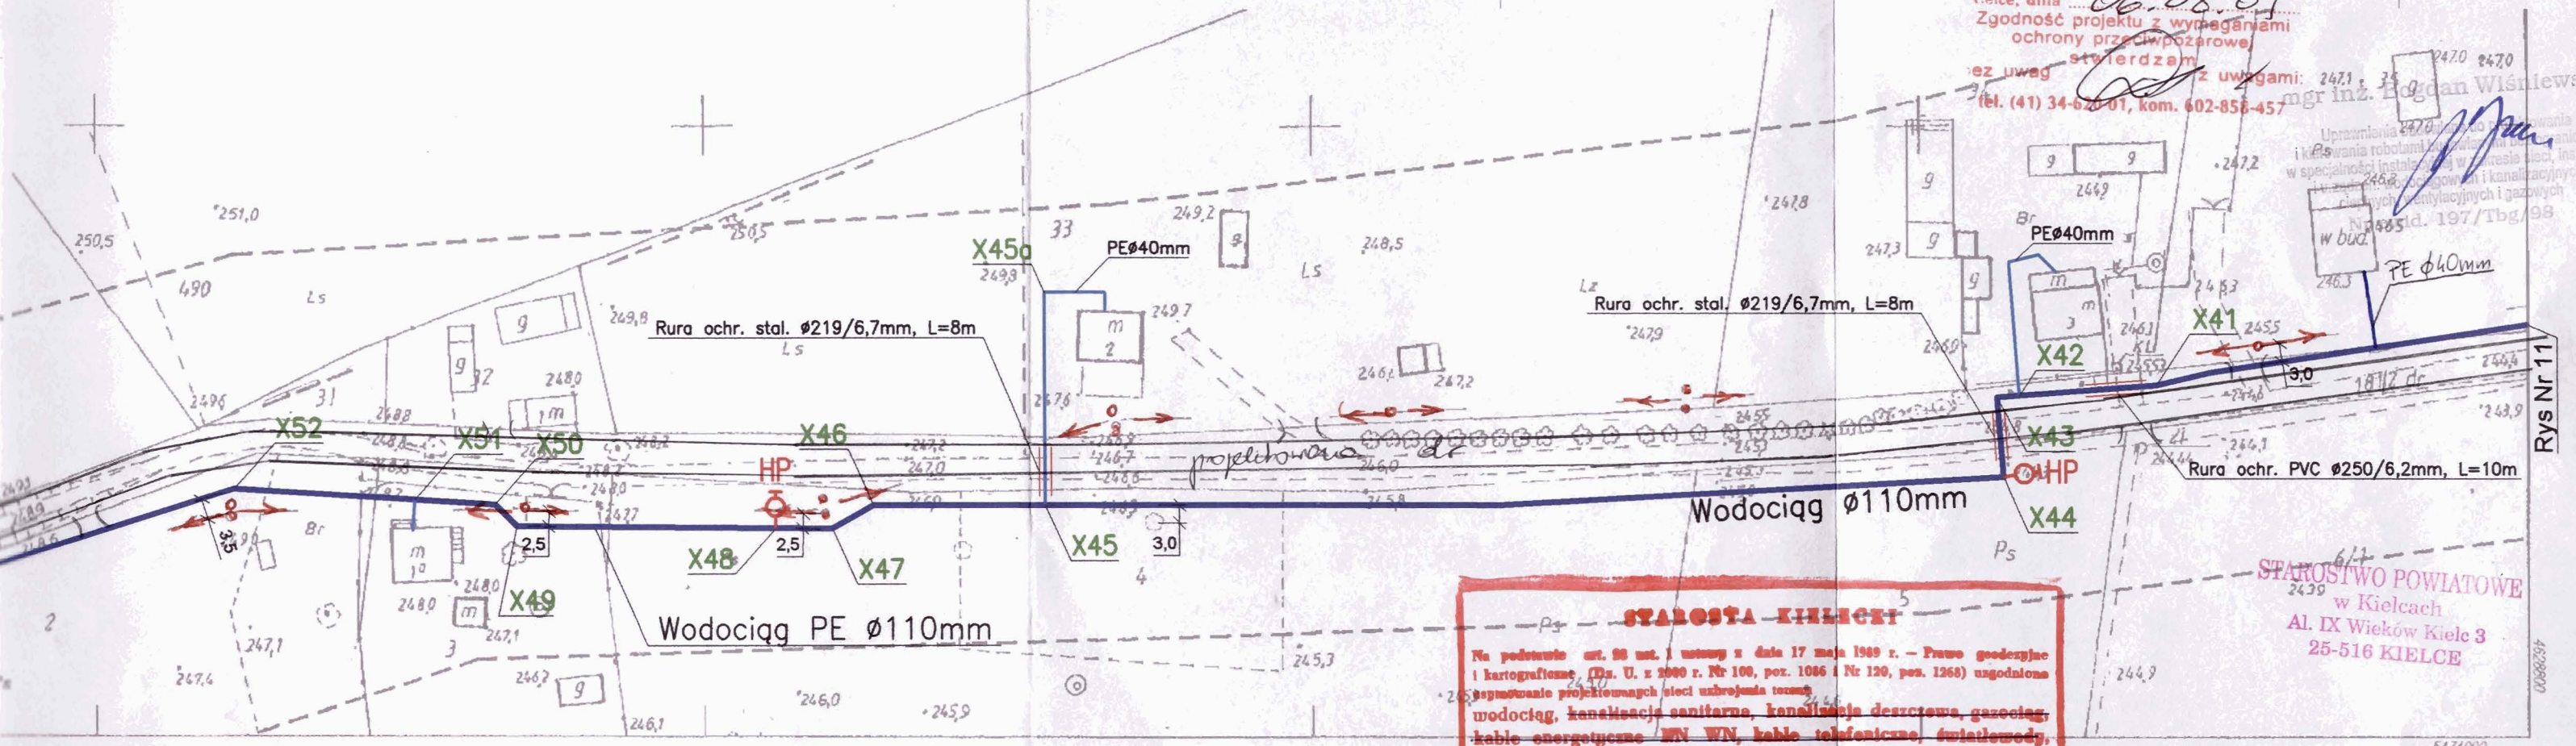

STAROSTWO POWIATOWE w Kielcach
Al. IX Wieków Kielc 3
25-516 KIELCE

STAROSTA KIELECKI
Na podstawie art. 32 ust. 1 ustawy z dnia 17 maja 1989 r. – Prawo geodezyjne i kartograficzne (Dz. U. z 2000 r. Nr 100, poz. 1086 i Nr 120, poz. 1268) uzgadnia się usytuowanie projektowanych sieci uzbrojenia terenu:
~~wodociąg, kanalizacja sanitarna, kanalizacja deszczowa, gazociąg, kable energetyczne SN WN, kable telefoniczne, światłowody, budynki, drogi~~
sieć, przyłącza
Uzgodnione usytuowanie sieci uzbrojenia terenu podlega ujęciu w geodezyjnej inwentaryzacji powykonawczej przez jednostki uprawnione do wykonywania prac geodezyjnych.
W razie niezgodności realizacji sieci uzbrojenia terenu z uzgodnionym projektem inwestor zobowiązany jest przedłożyć mapę z wynikami pomiarów powykonawczych właściwemu organowi administracji architektoniczno-budowlanej.
Uzgodnienie usytuowania projektowanych sieci uzbrojenia terenu zachowuje ważność przez okres 3 lat od dnia wydania opinii w sprawie uzgodnienia usytuowania projektowanych sieci uzbrojenia terenu. Uzgodnienie traci ważność w przypadku, o którym mowa § 13 rozporządzenia Ministra Rozwoju Regionalnego i Budownictwa z dnia 2 kwietnia 2001 r. w sprawie geodezyjnej ewidencji sieci uzbrojenia terenu oraz zakresu i sposobu udostępniania jej zasobu (Dz. U. Nr 38, poz. 455).
Nr 463/2009
(sygn. opinii)
Kielce 06. 07. 2009
mgr inż. Zofia Szymańska
Kierownik Powiatowego Ośrodka Dokumentacji Geodezyjnej i Kartograficznej

mgr inż. Jacek Nowak
Uprawnienia budowlane do projektowania bez ograniczeń w specjalności instalacyjnej w zakresie sieci, instalacji i urządzeń cieplnych, wentylacyjnych, gazowych, wodociągowych i kanalizacyjnych
Nr upr. SWK/0094/POOS/08
Czł. Izby SWK/IS/0139/05

Jednostka projektowa: Biuro Projektów "PROINSBUD" 28-230 Połaniec ul. Kosynier ów 1/7 tel. 502-511-244 proinsbud@btw.pl		Nr umowy: PB/4/08
Inwestor: Gmina Raków ul.Ogrodowa 1; 26-035 Raków		Data: 01/2009
Nazwa przedsięwzięcia: Budowa sieci wodociągowej wraz z przyłączami w miejscowościach Drogowle i Mędrów gm. Raków		Stadium: Koncepcja
Temat rysunku: PROJEKT ZAGOSPODAROWANIE TERENU		Skala: 1 : 1000
Asystent projektanta: inż. Robert Smagłowski		Nr rys./wersji: 12
Projektant: mgr inż. Bogdan Wiśniewski	197/Tbg/98	

Mapa aktualna na dzień 15.12.2008 r.
GEODETA
Jan Tuszcik
upr. geod. 2304

gm.Raków pow.kielecki woj.świętokrzyskie
Mędrów
Drogowle

Nie wyklucza się istnienia w terenie niewykazanych na niniejszej mapie urządzeń podziemnych, które nie zostały zgłoszone do inwentaryzacji lub o których brak jest informacji w PODGiK w Kielcach