
RZUT DACHU
skala 1:100

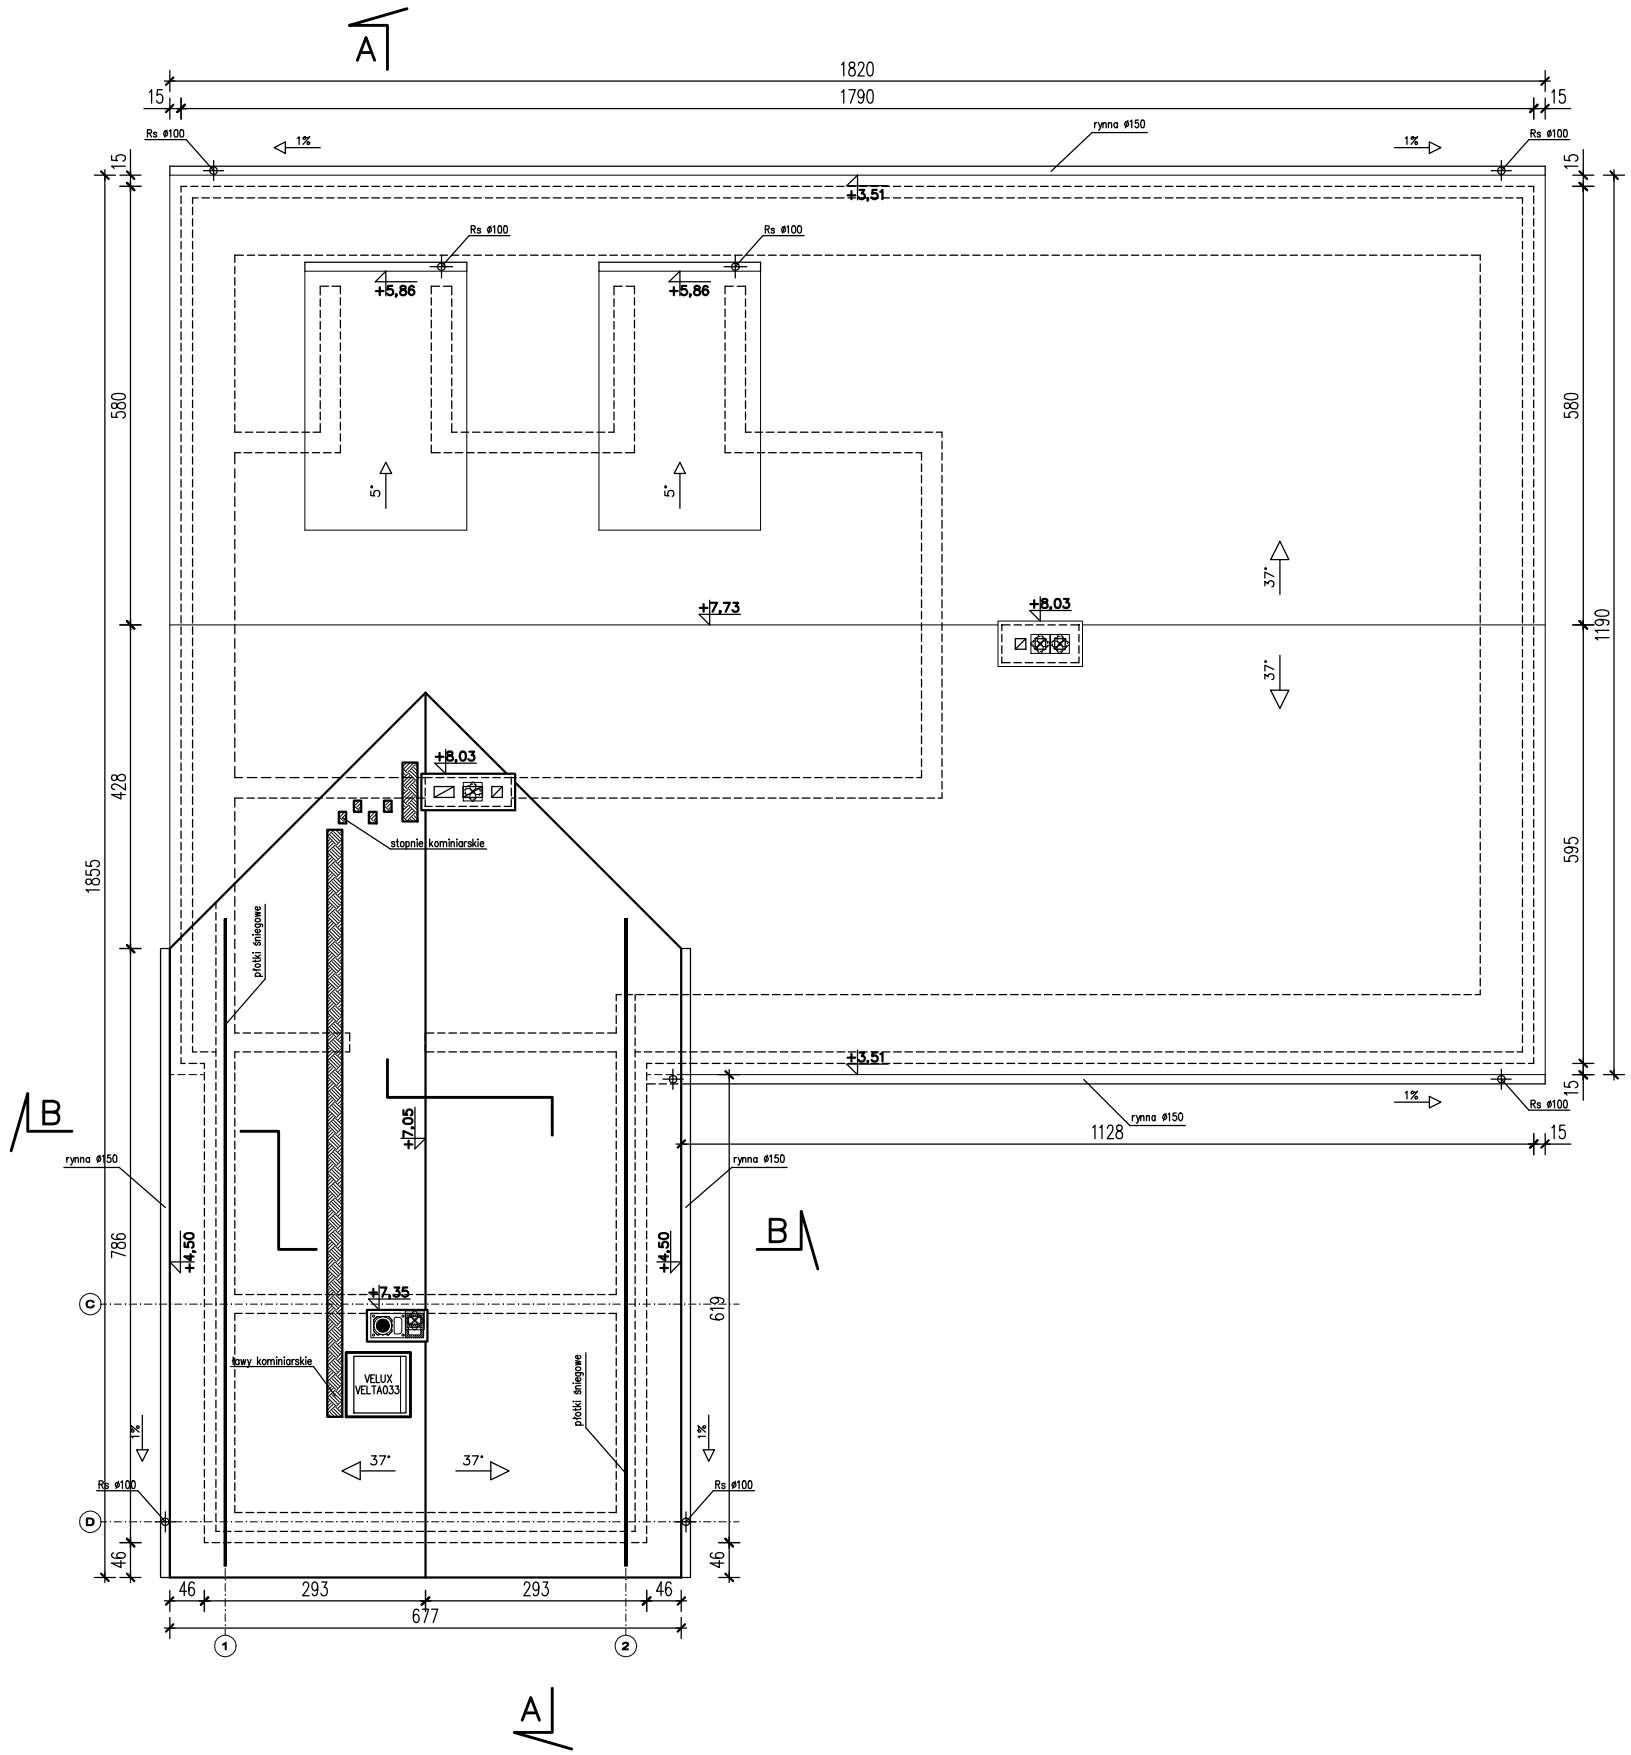

temat: PRZEBUDOWA i ROZBUDOWA BUDYNKU ŒWIETLICY WRAZ Z ZAPLECZEM REKREACYJNO–SPORTOWYM RAKÓW gm. RAKÓW DZ. NR EWID. 2474/3, czêœæ 2474/4			MN-PROJEKT Marcin Nosek 25-414 Kielce ul. Warszawska 218E/8 biuro: 25-415 Kielce ul. Górna 19a/7 tel. +48 505 101 885, e-mail: mn-projekt@wp.pl
stadium: PROJEKT WYKONAWCZY			
branża: ARCHITEKTURA	skala: 1:100		data: 01/2014
projektował: mgr inż. arch. Izabela Kułagowska	nr upr: SW-17/2005		podpis:
opracował: mgr inż. Katarzyna Sołtys	nr upr:		podpis:
sprawdził: mgr inż. arch. Grzegorz Zarzycki	nr upr: SW-45/2008		podpis:
rysunek: RZUT DACHU	licencja: ZWCAD	rewizja: ---	nr rys.: 4