Nie wyklucza się istnienia w terenie niewykazanych na niniejszej mapie urządzeń podziemnych, które nie zostały zgłoszone do inwentaryzacji lub o których brak jest informacji w PODGiK w Kielcach


MAPA DO CELÓW PROJEKTOWYCH

Założona w 2007 r. przez :

Przedsiębiorstwo Usług Geodezyjnych „POMIAROWIEC" W KIELCACH

PRZEDSIĘBIORSTWO USŁUG GEODEZYJNYCH „POMIAROWIEC"
25-953 Kielce, ul. Zgoda 21
tel./fax 041 361 47 34, kom. 601 717 566
NIP 657-184-25-34

GEODETA
Jan Tłuścik
upr. geod. 2304

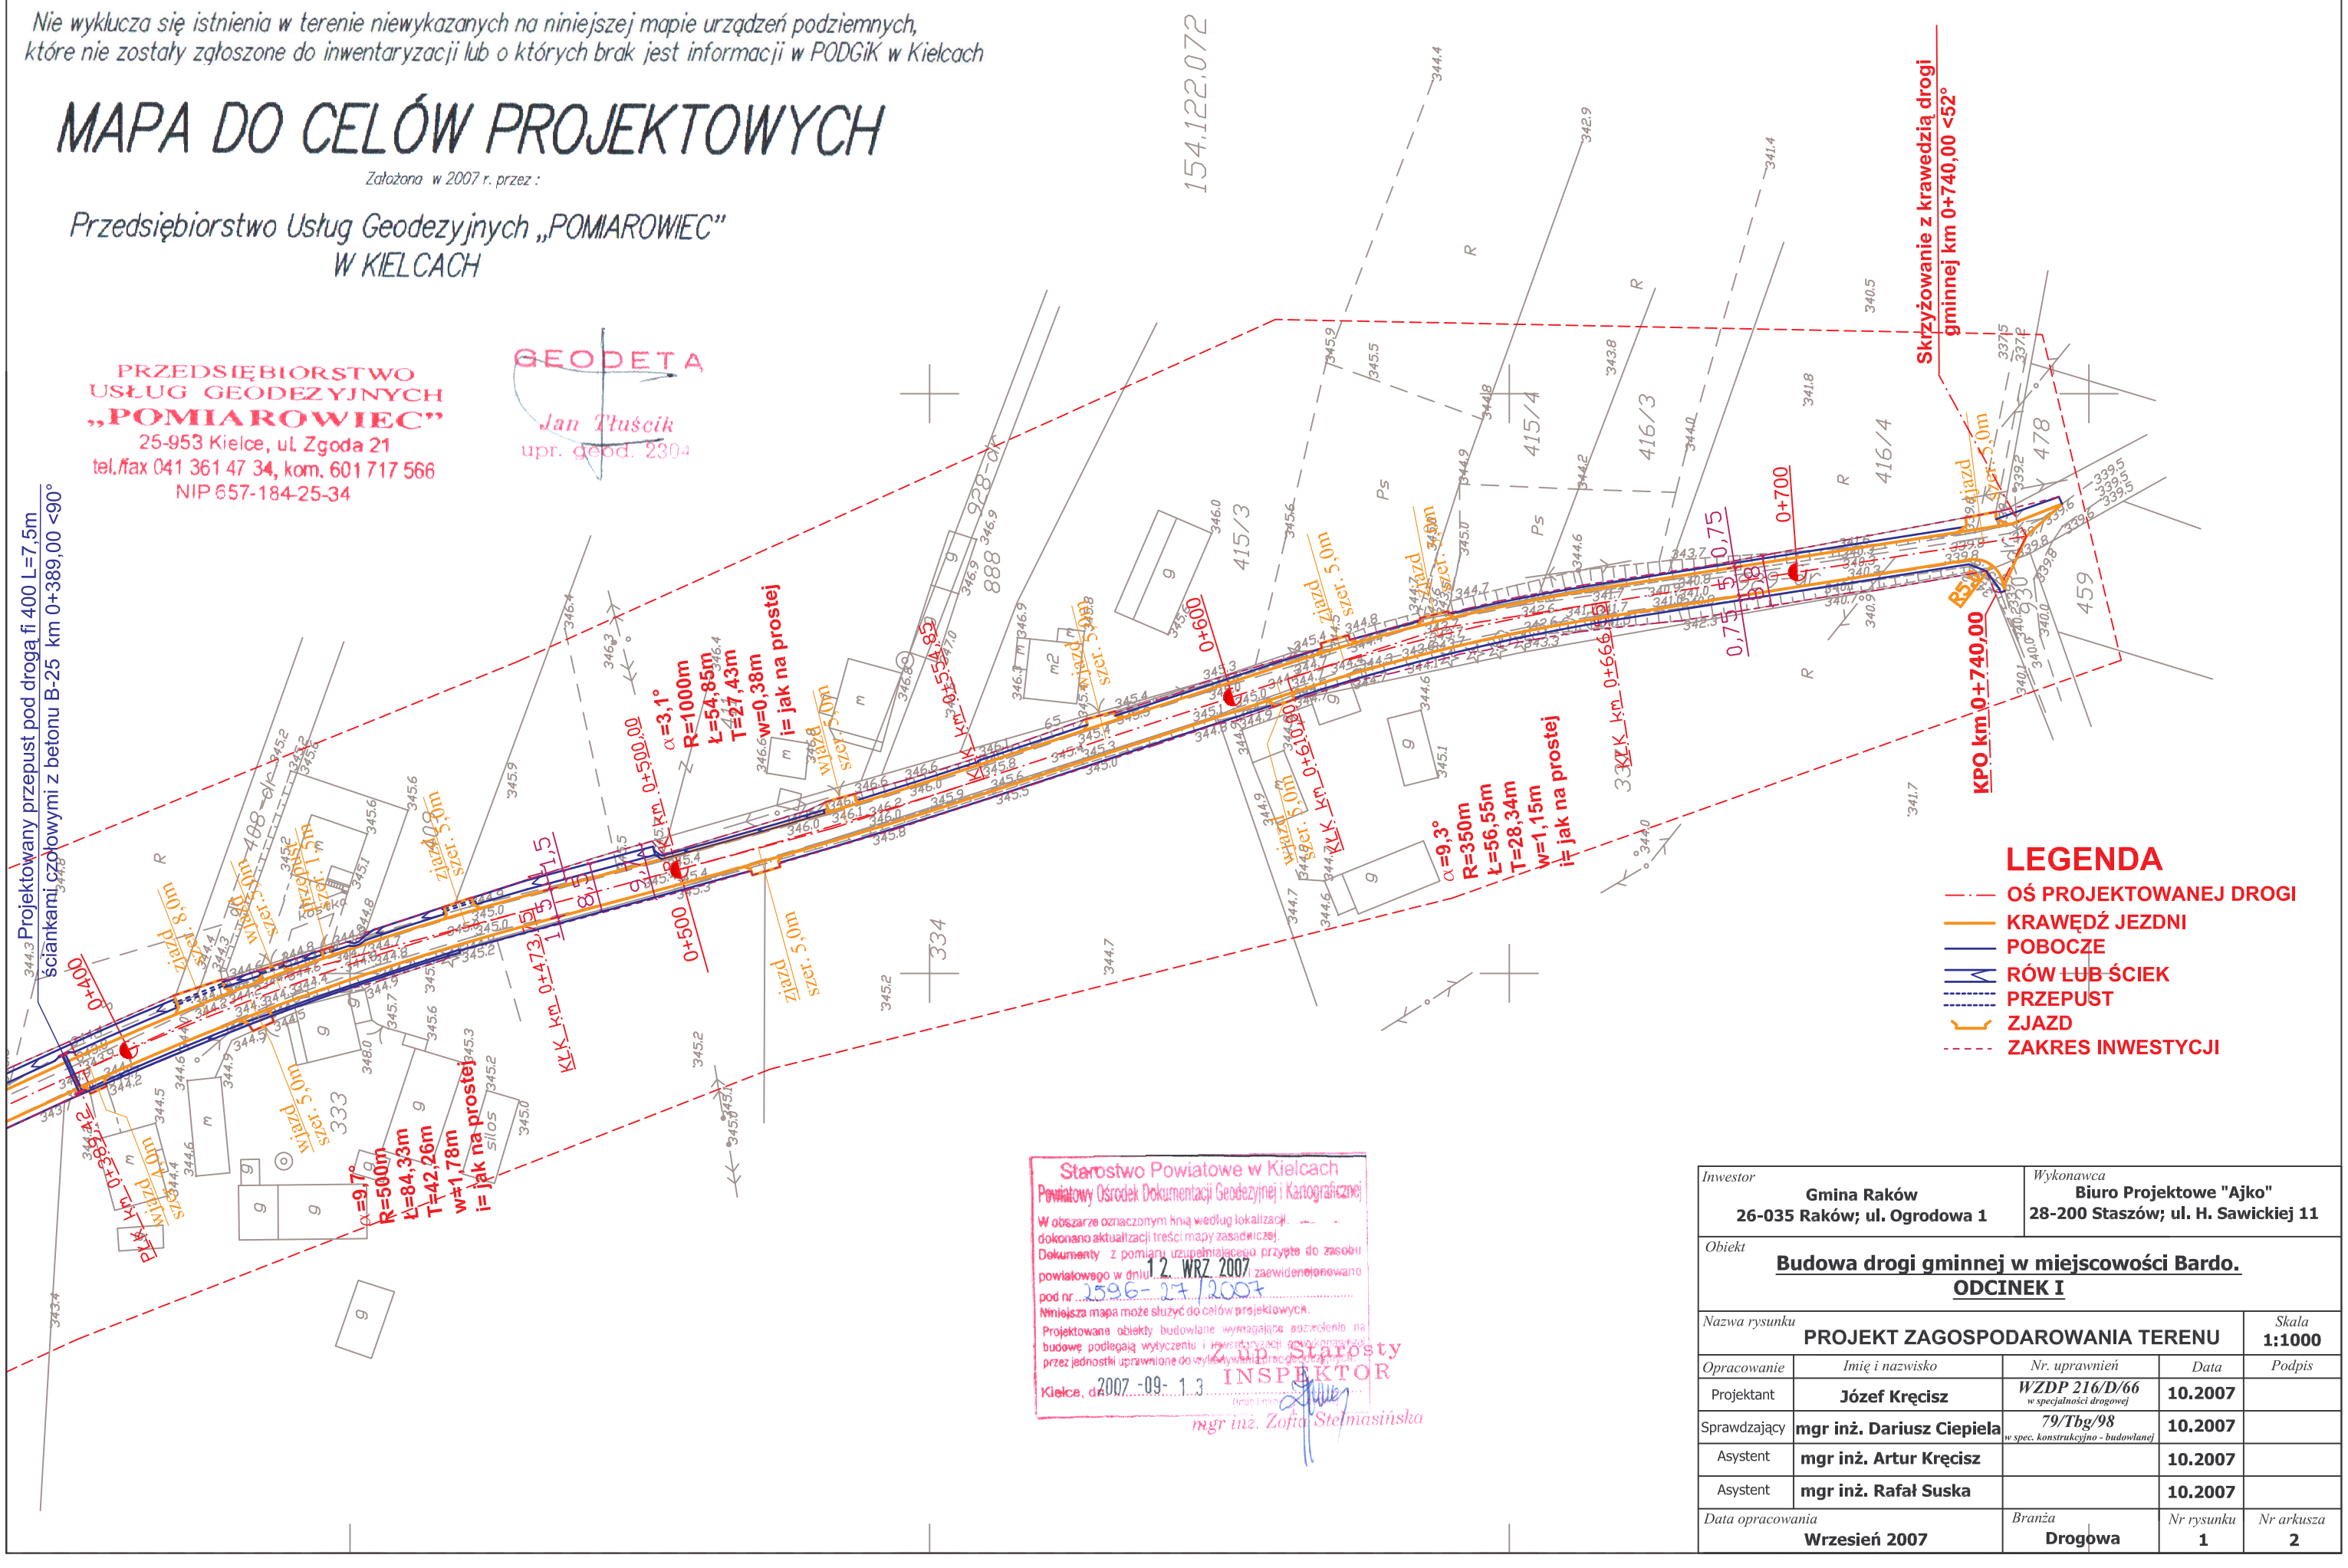

Starostwo Powiatowe w Kielcach
Powiatowy Ośrodek Dokumentacji Geodezyjnej i Kartograficznej
W obszarze oznaczonym linią według lokalizacji dokonano aktualizacji treści mapy zasadniczej.
Dokumenty z pomiaru uzupełniającego przyjęto do zasobu powiatowego w dniu 12. WRZ. 2007 zaewidencjonowano pod nr 2596-27/2007
Niniejsza mapa może służyć do celów projektowych.
Projektowane obiekty budowlane wymagające pozwolenia na budowę podlegają wytyczeniu i inwentaryzacji geodezyjnej przez jednostki uprawnione do wykonywania tych czynności.
Kielce, dn. 2007-09-13
Z up. Starosty
INSPEKTOR
mgr inż. Zofia Stelmasińska

Inwestor **Gmina Raków 26-035 Raków; ul. Ogrodowa 1**	*Wykonawca* **Biuro Projektowe "Ajko" 28-200 Staszów; ul. H. Sawickiej 11**

Obiekt

Budowa drogi gminnej w miejscowości Bardo. ODCINEK I

Nazwa rysunku **PROJEKT ZAGOSPODAROWANIA TERENU** — *Skala* **1:1000**

Opracowanie	*Imię i nazwisko*	*Nr. uprawnień*	*Data*	*Podpis*
Projektant	**Józef Kręcisz**	*WZDP 216/D/66* w specjalności drogowej	**10.2007**	
Sprawdzający	**mgr inż. Dariusz Ciepiela**	*79/Tbg/98* w spec. konstrukcyjno - budowlanej	**10.2007**	
Asystent	**mgr inż. Artur Kręcisz**		**10.2007**	
Asystent	**mgr inż. Rafał Suska**		**10.2007**	

Data opracowania	*Branża*	*Nr rysunku*	*Nr arkusza*
Wrzesień 2007	**Drogowa**	**1**	**2**