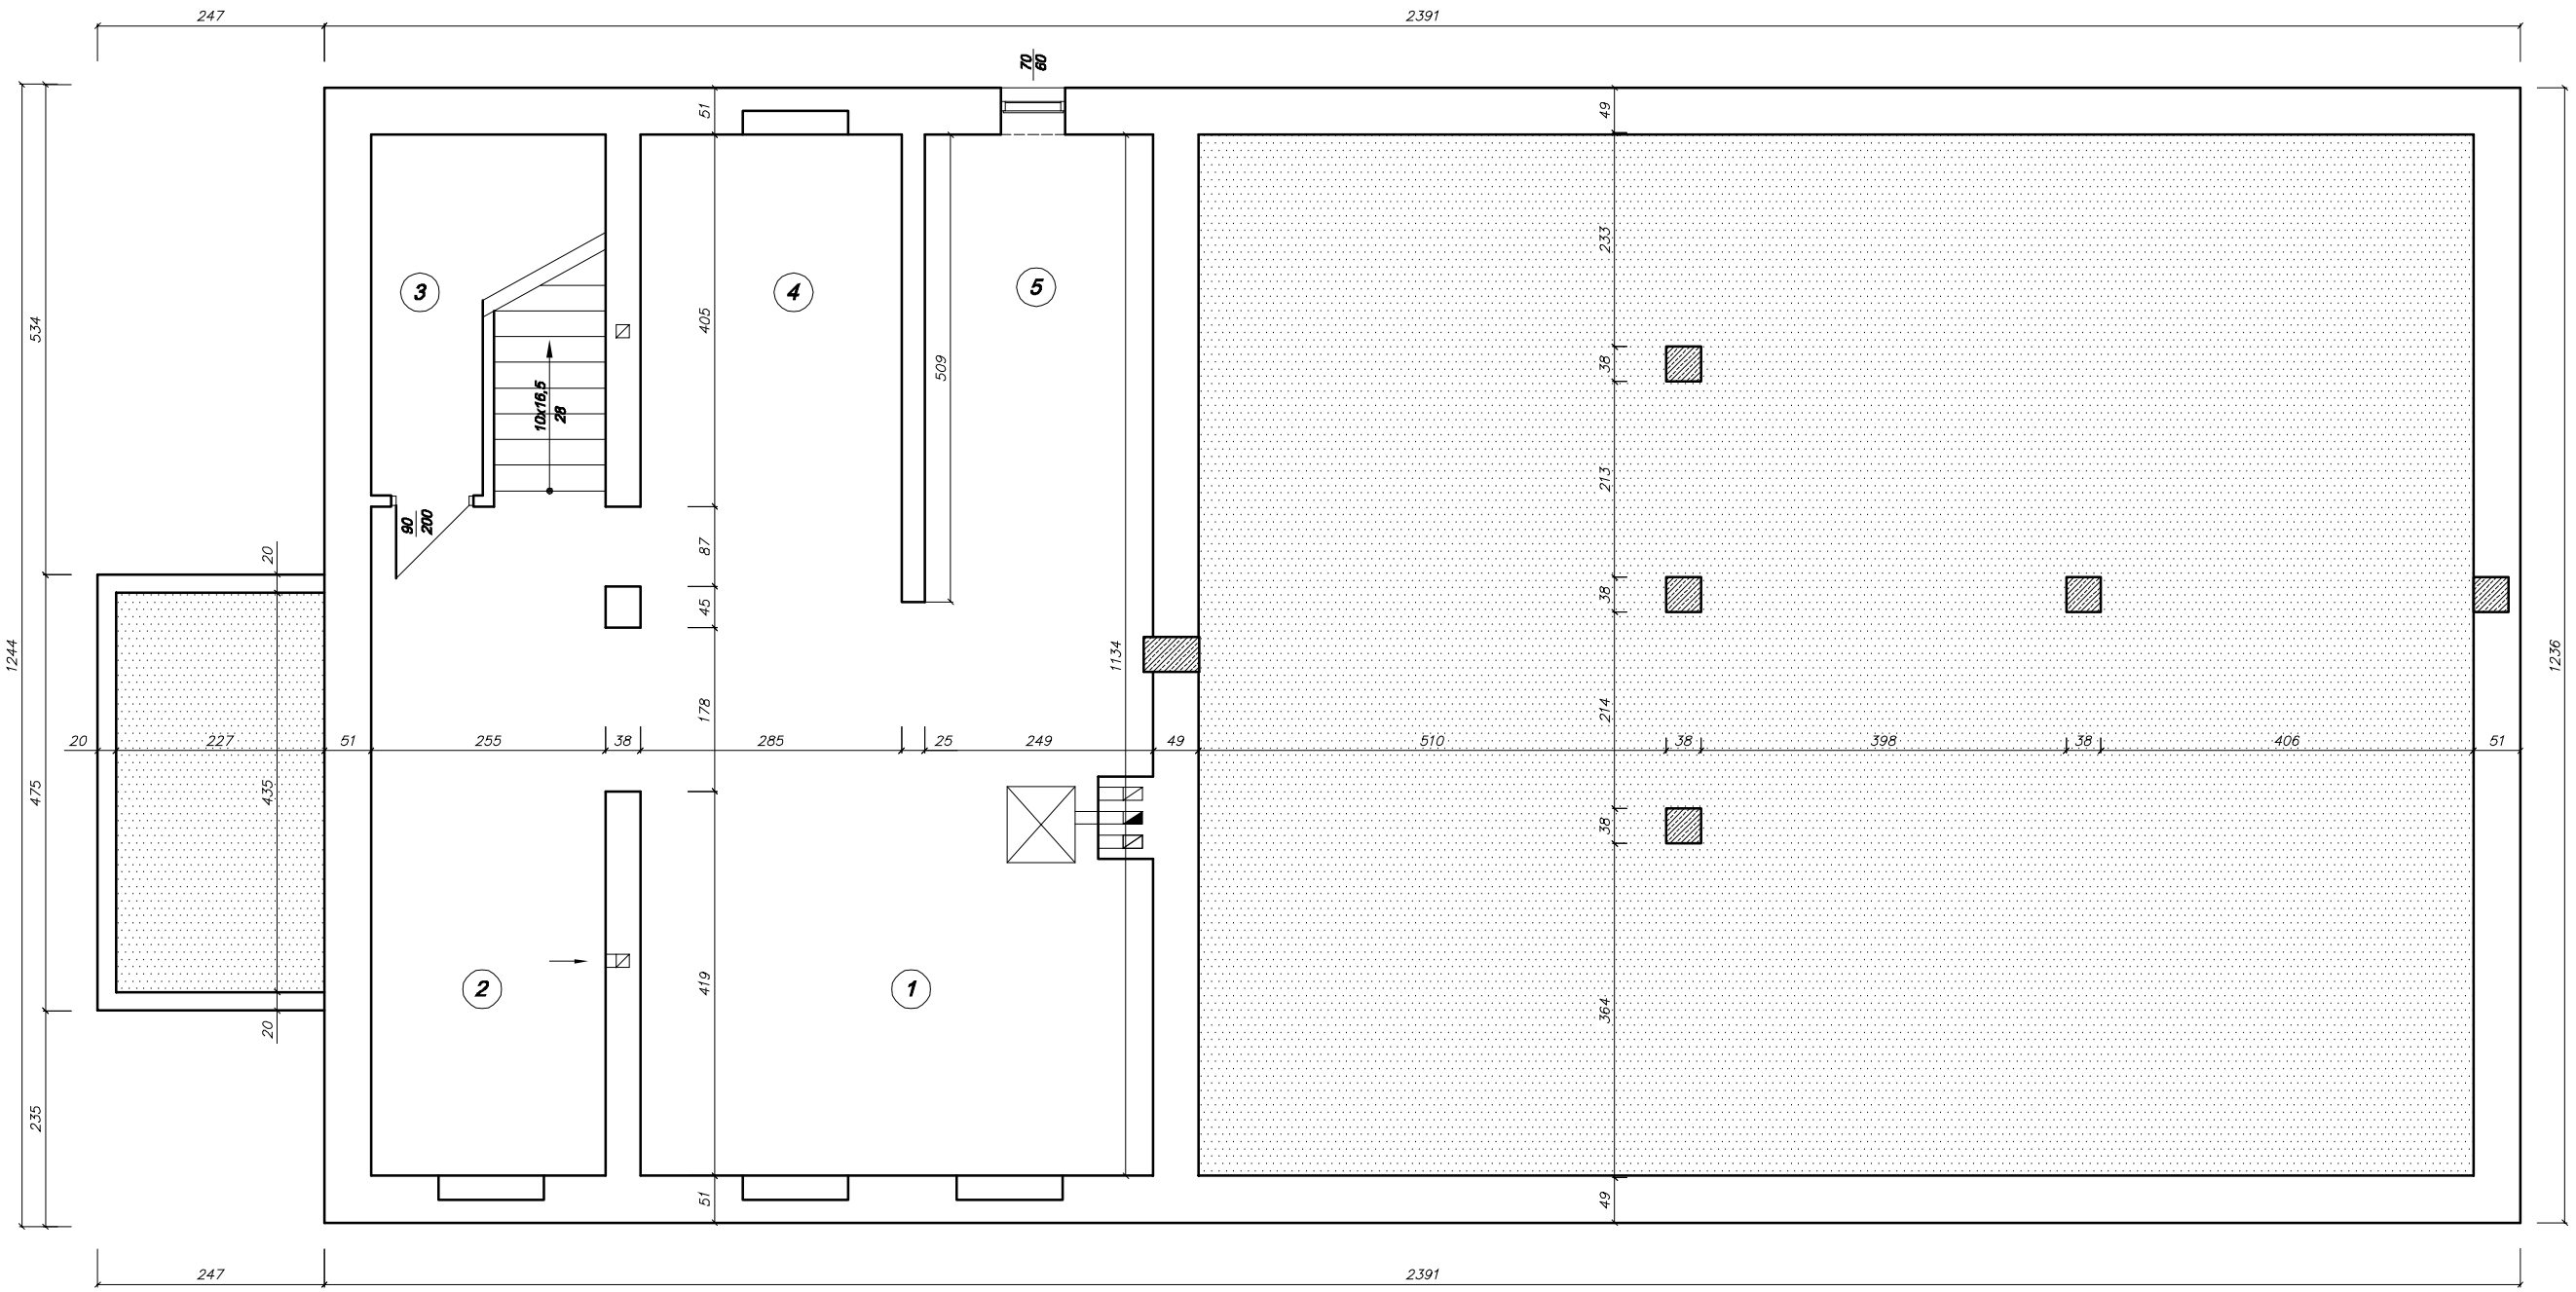


1. KOTŁOWNIA - 34,90 mkw.
2. PIWNICA MAGAZYNOWA - 18,60 mkw.
3. SCHOWEK - 10,00 mkw.
4. PIWNICA - 14,50 mkw.
5. SKŁAD OPAŁU - 12,70 mkw.

RAZEM - 90,70 mkw.

Temat:	INWENTARYZACJA Rzut piwnicy		**Rysunek** 1. **Nr rys.** 08–M136.
Obiekt:	**BUDYNEK STRAŻNICY OSP RAKÓW**		**Data:** Sierpień 2008
Adres budowy:	RAKÓW, nr ewid. działki		**Skala:** 1:100
Branża	**Projekt**	**Nr uprawnień**	**Podpis**
Architektura Konstrukcja	Inż. J. Kondek	126/KL/74	