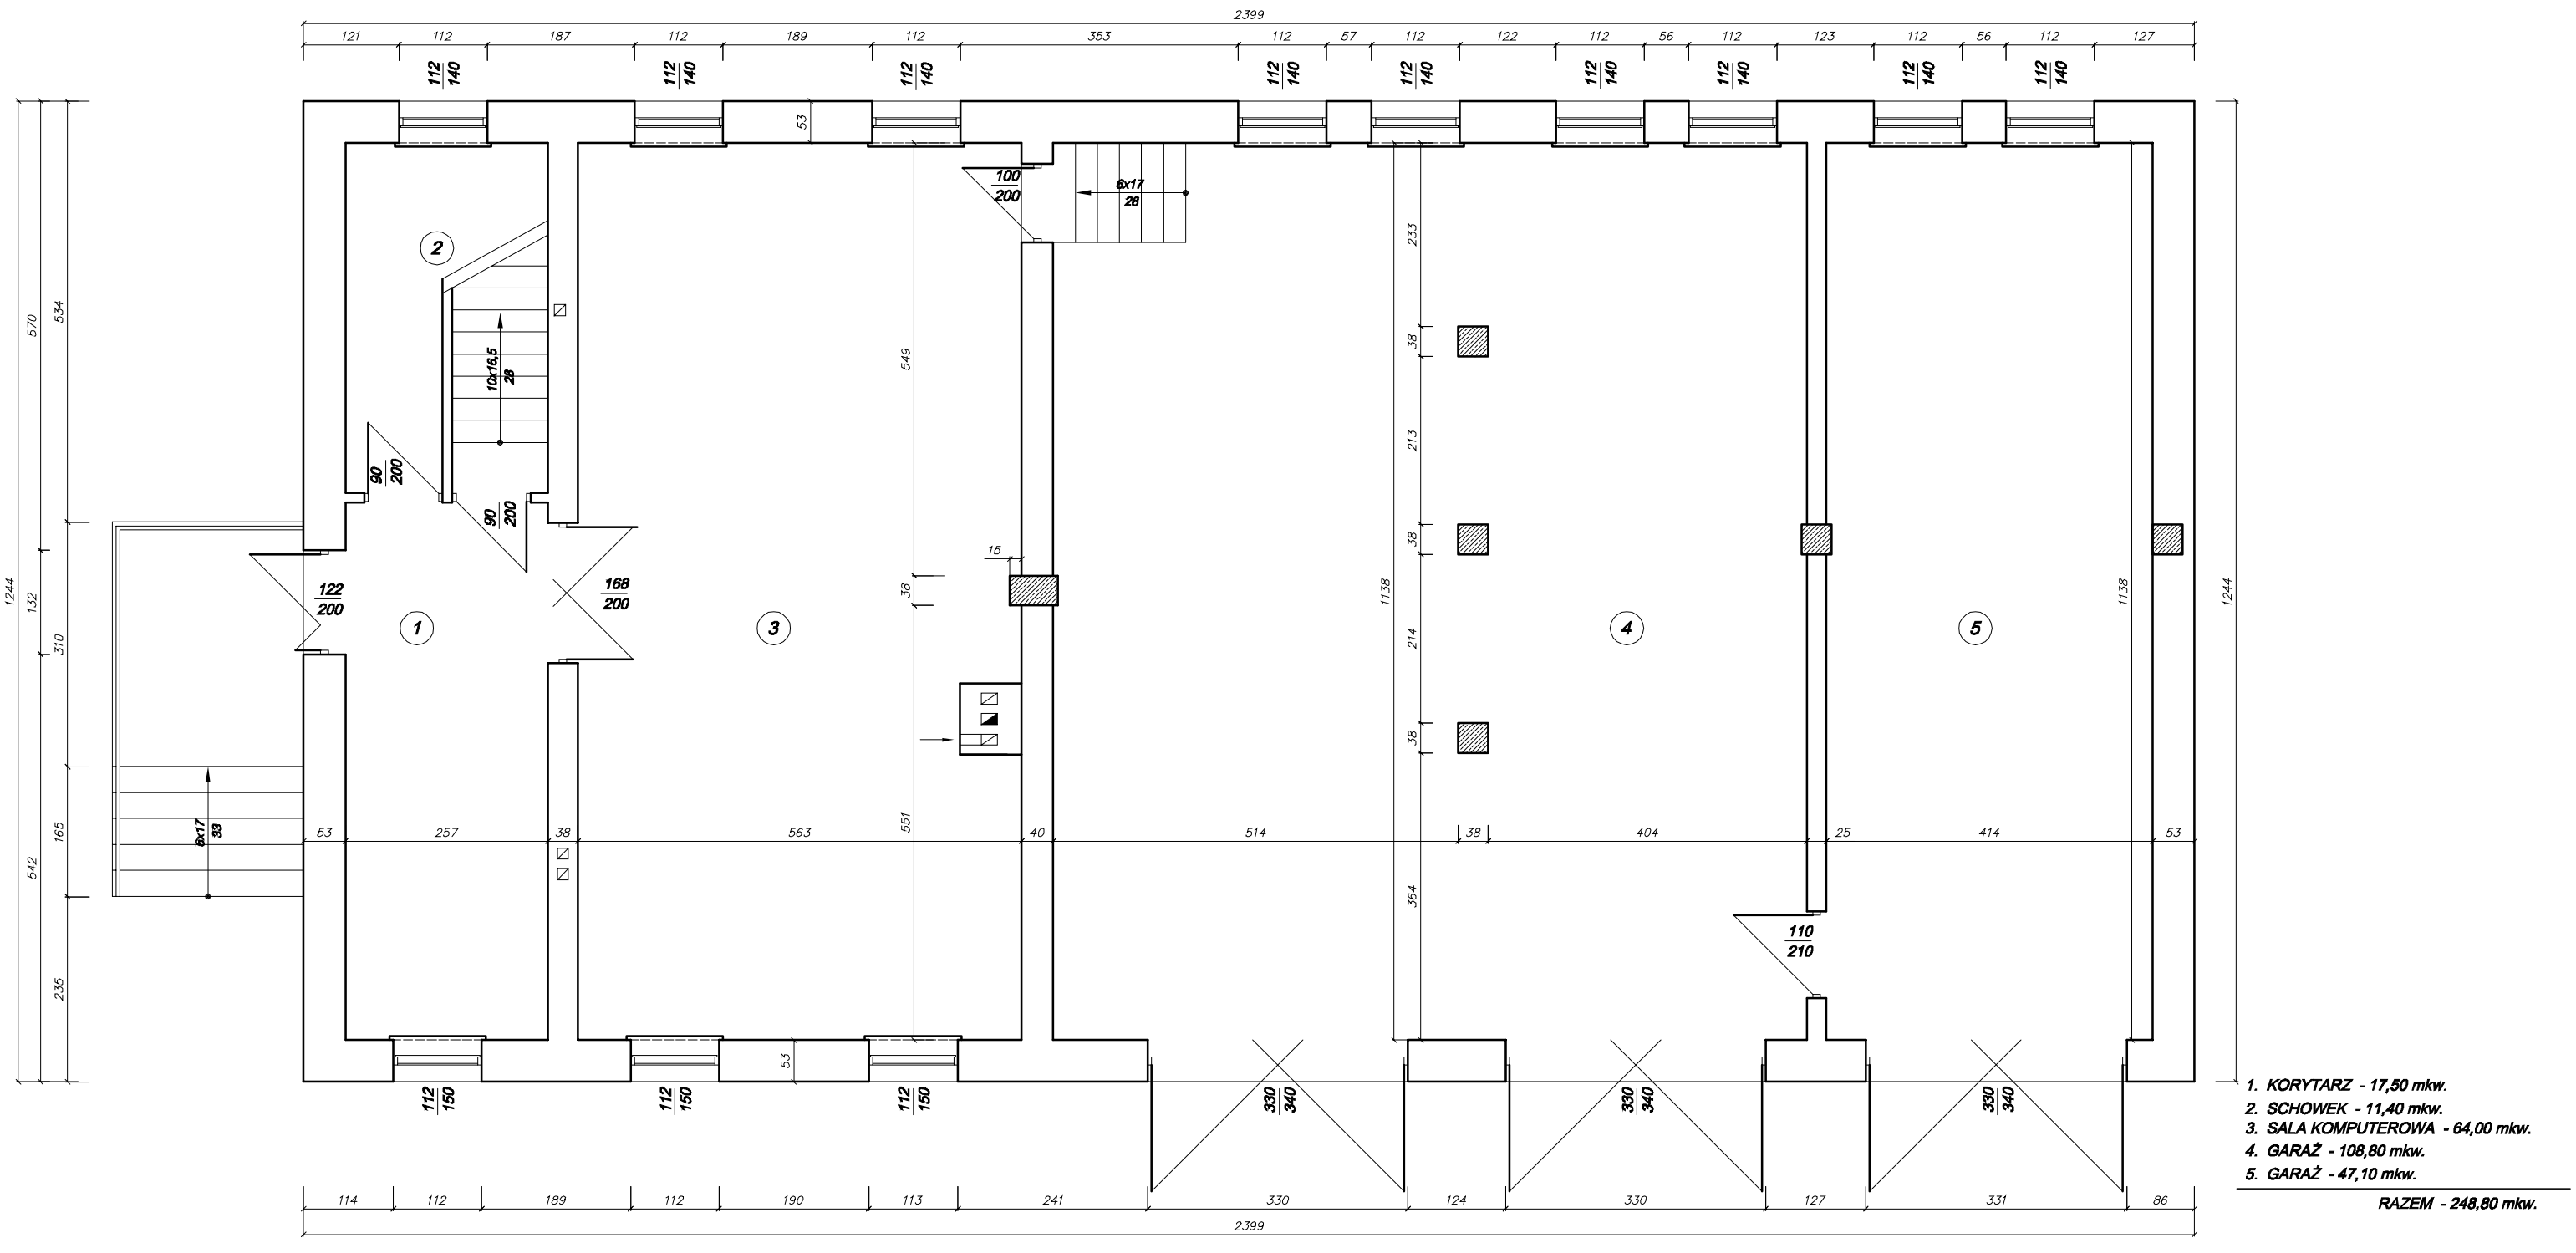


1. KORYTARZ - 17,50 mkw.
2. SCHOWEK - 11,40 mkw.
3. SALA KOMPUTEROWA - 64,00 mkw.
4. GARAŻ - 108,80 mkw.
5. GARAŻ - 47,10 mkw.

RAZEM - 248,80 mkw.

Temat:	INWENTARYZACJA Rzut parteru		Rysunek 2. Nr rys. 08–M136.
Obiekt:	BUDYNEK STRAŻNICY OSP RAKÓW		Data: Sierpień 2008
Adres budowy:	RAKÓW, nr ewid. działki		Skala: 1:100
Branża	Projekt	Nr uprawnień	Podpis
Architektura Konstrukcja	Inż. J. Kondek	126/KL/74	