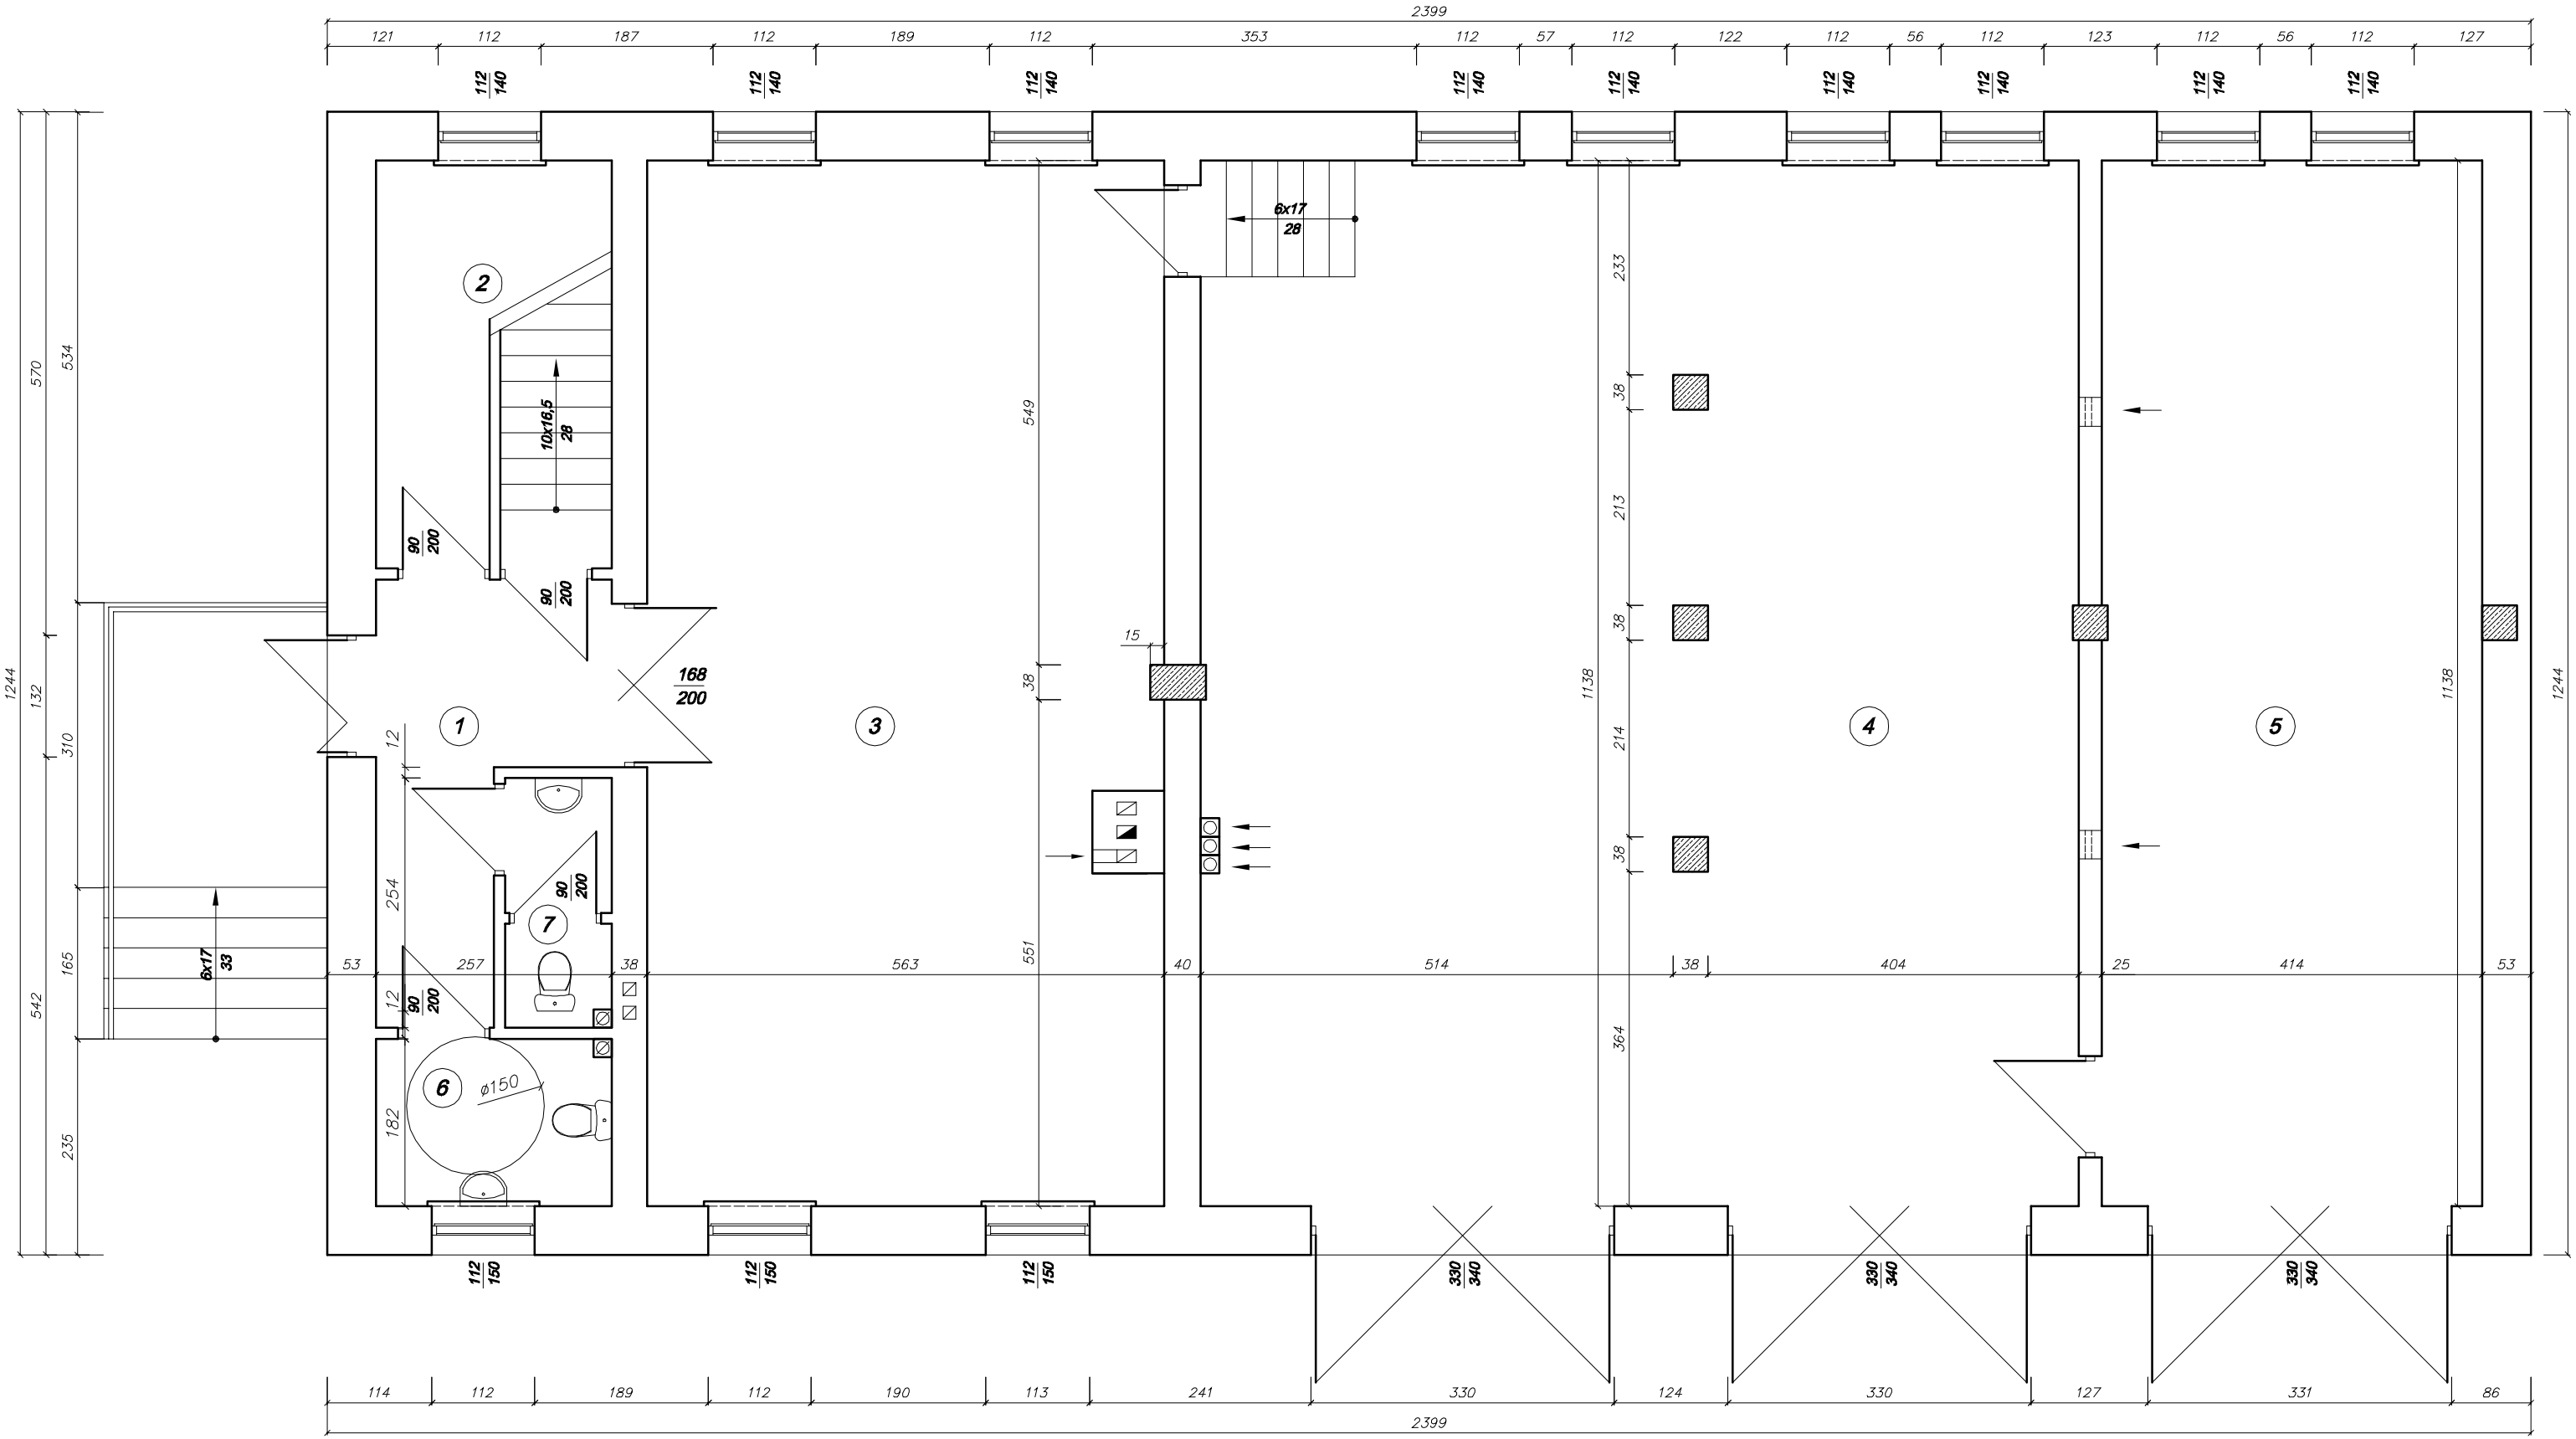


1. HALL - 17,50 mkw.
2. KLATKA SCHODOWA - 11,40 mkw.
3. SALA SZKOLEŃ - 64,00 mkw.
4. STANOWISKO GARAŻOWE - 108,80 mkw.
5. STANOWISKO GARAŻOWE - 47,10 mkw.
6. WC DLA NIEPEŁNOSPRAWNYCH - 5,10 mkw.
7. WC - 3,00 mkw.

RAZEM - 248,80 mkw.

Temat:	PRZEBUDOWA Rzut parteru		**Rysunek** 1. **Nr rys.** 08–M136.
Obiekt:	**BUDYNEK STRAŻNICY OSP RAKÓW**		**Data:** Sierpień 2008
Adres budowy:	RAKÓW, nr ewid. działki		**Skala:** 1:50
Branża	**Projekt**	**Nr uprawnień**	**Podpis**
Architektura Konstrukcja	Inż. J. Kondek	126/KL/74	