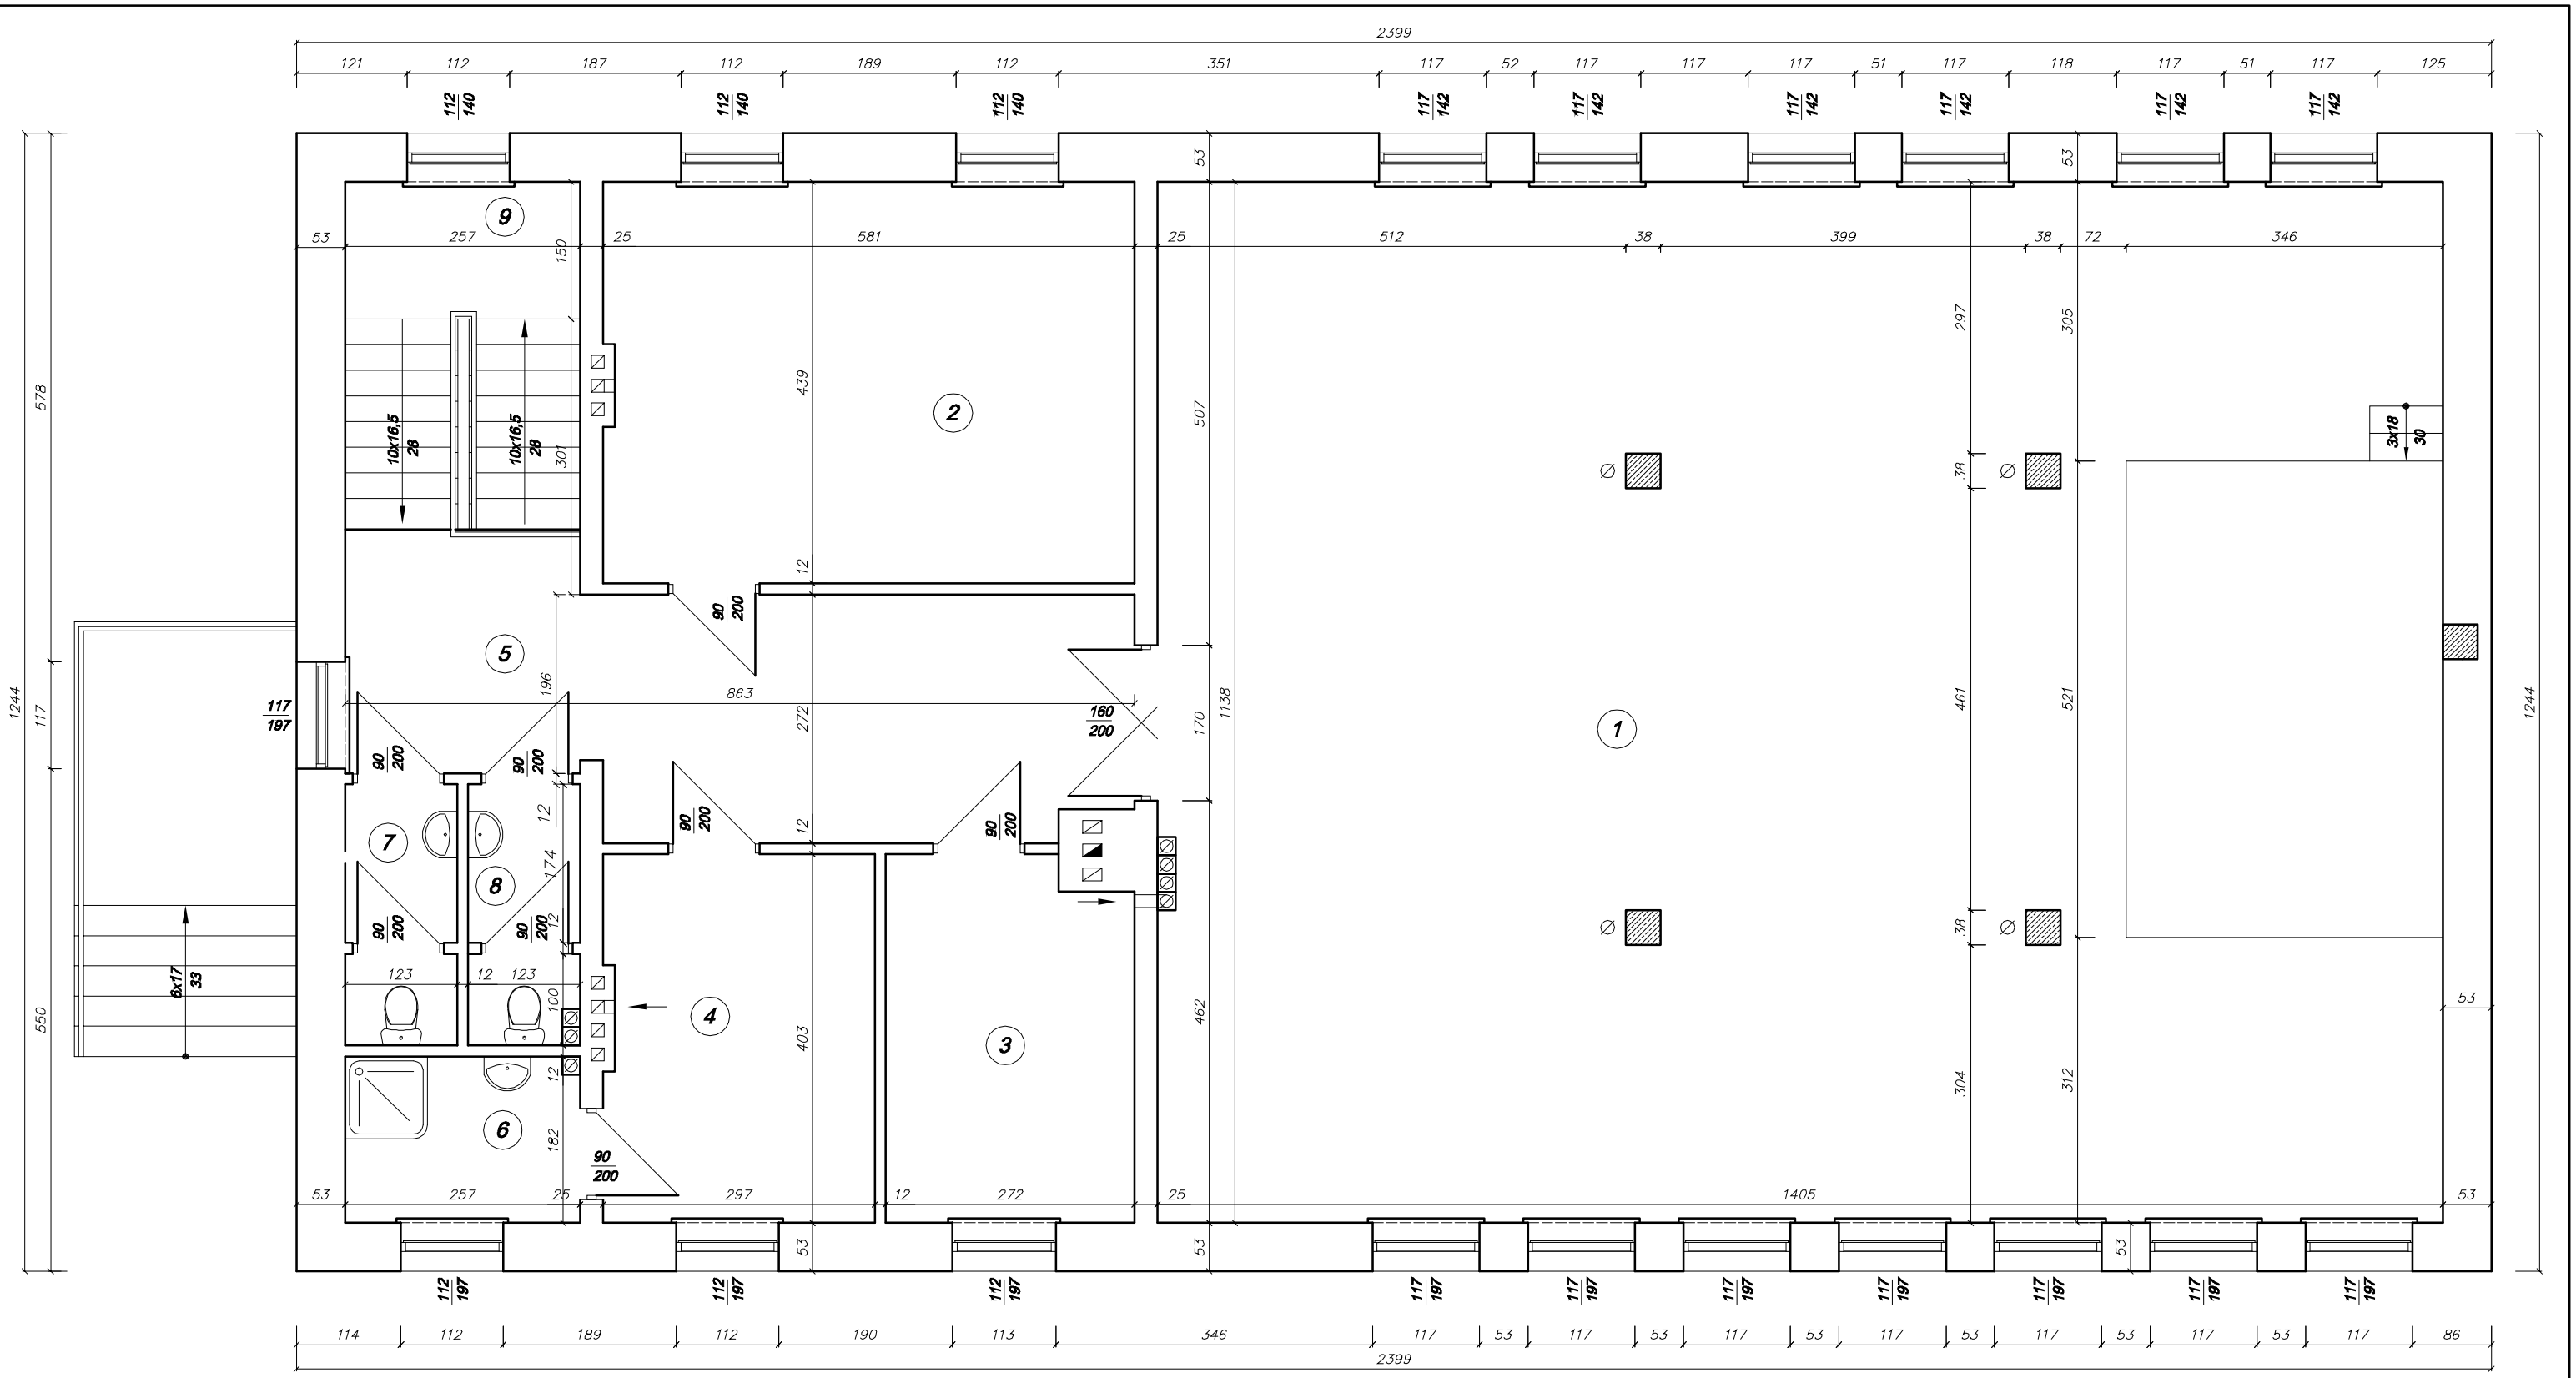


1. ŚWIETLICA - 160,00 mkw.
2. ANEKS KUCHENNY - 25,50 mkw.
3. BIURO -11,00 mkw.
4. BIURO - 12,00 mkw.
5. KOMUNIKACJA - 23,50 mkw.
6. PRYSZNIC - 4,70 mkw.
7. WC - 2,50 mkw.
8. WC - 2,50 mkw.
9. KLATKA SCHODOWA - 11,60 mkw.

RAZEM - 253,30 mkw.

Temat:	PRZEBUDOWA Rzut piętra		**Rysunek 2.** **Nr rys.** 08–M136.
Obiekt:	**BUDYNEK STRAŻNICY OSP RAKÓW**		**Data:** Sierpień 2008
Adres budowy:	RAKÓW, nr ewid. działki		**Skala:** 1:50
Branża	**Projekt**	**Nr uprawnień**	**Podpis**
Architektura Konstrukcja	Inż. J. Kondek	126/KL/74	