


PRZEKRÓJ A-A
skala 1:50

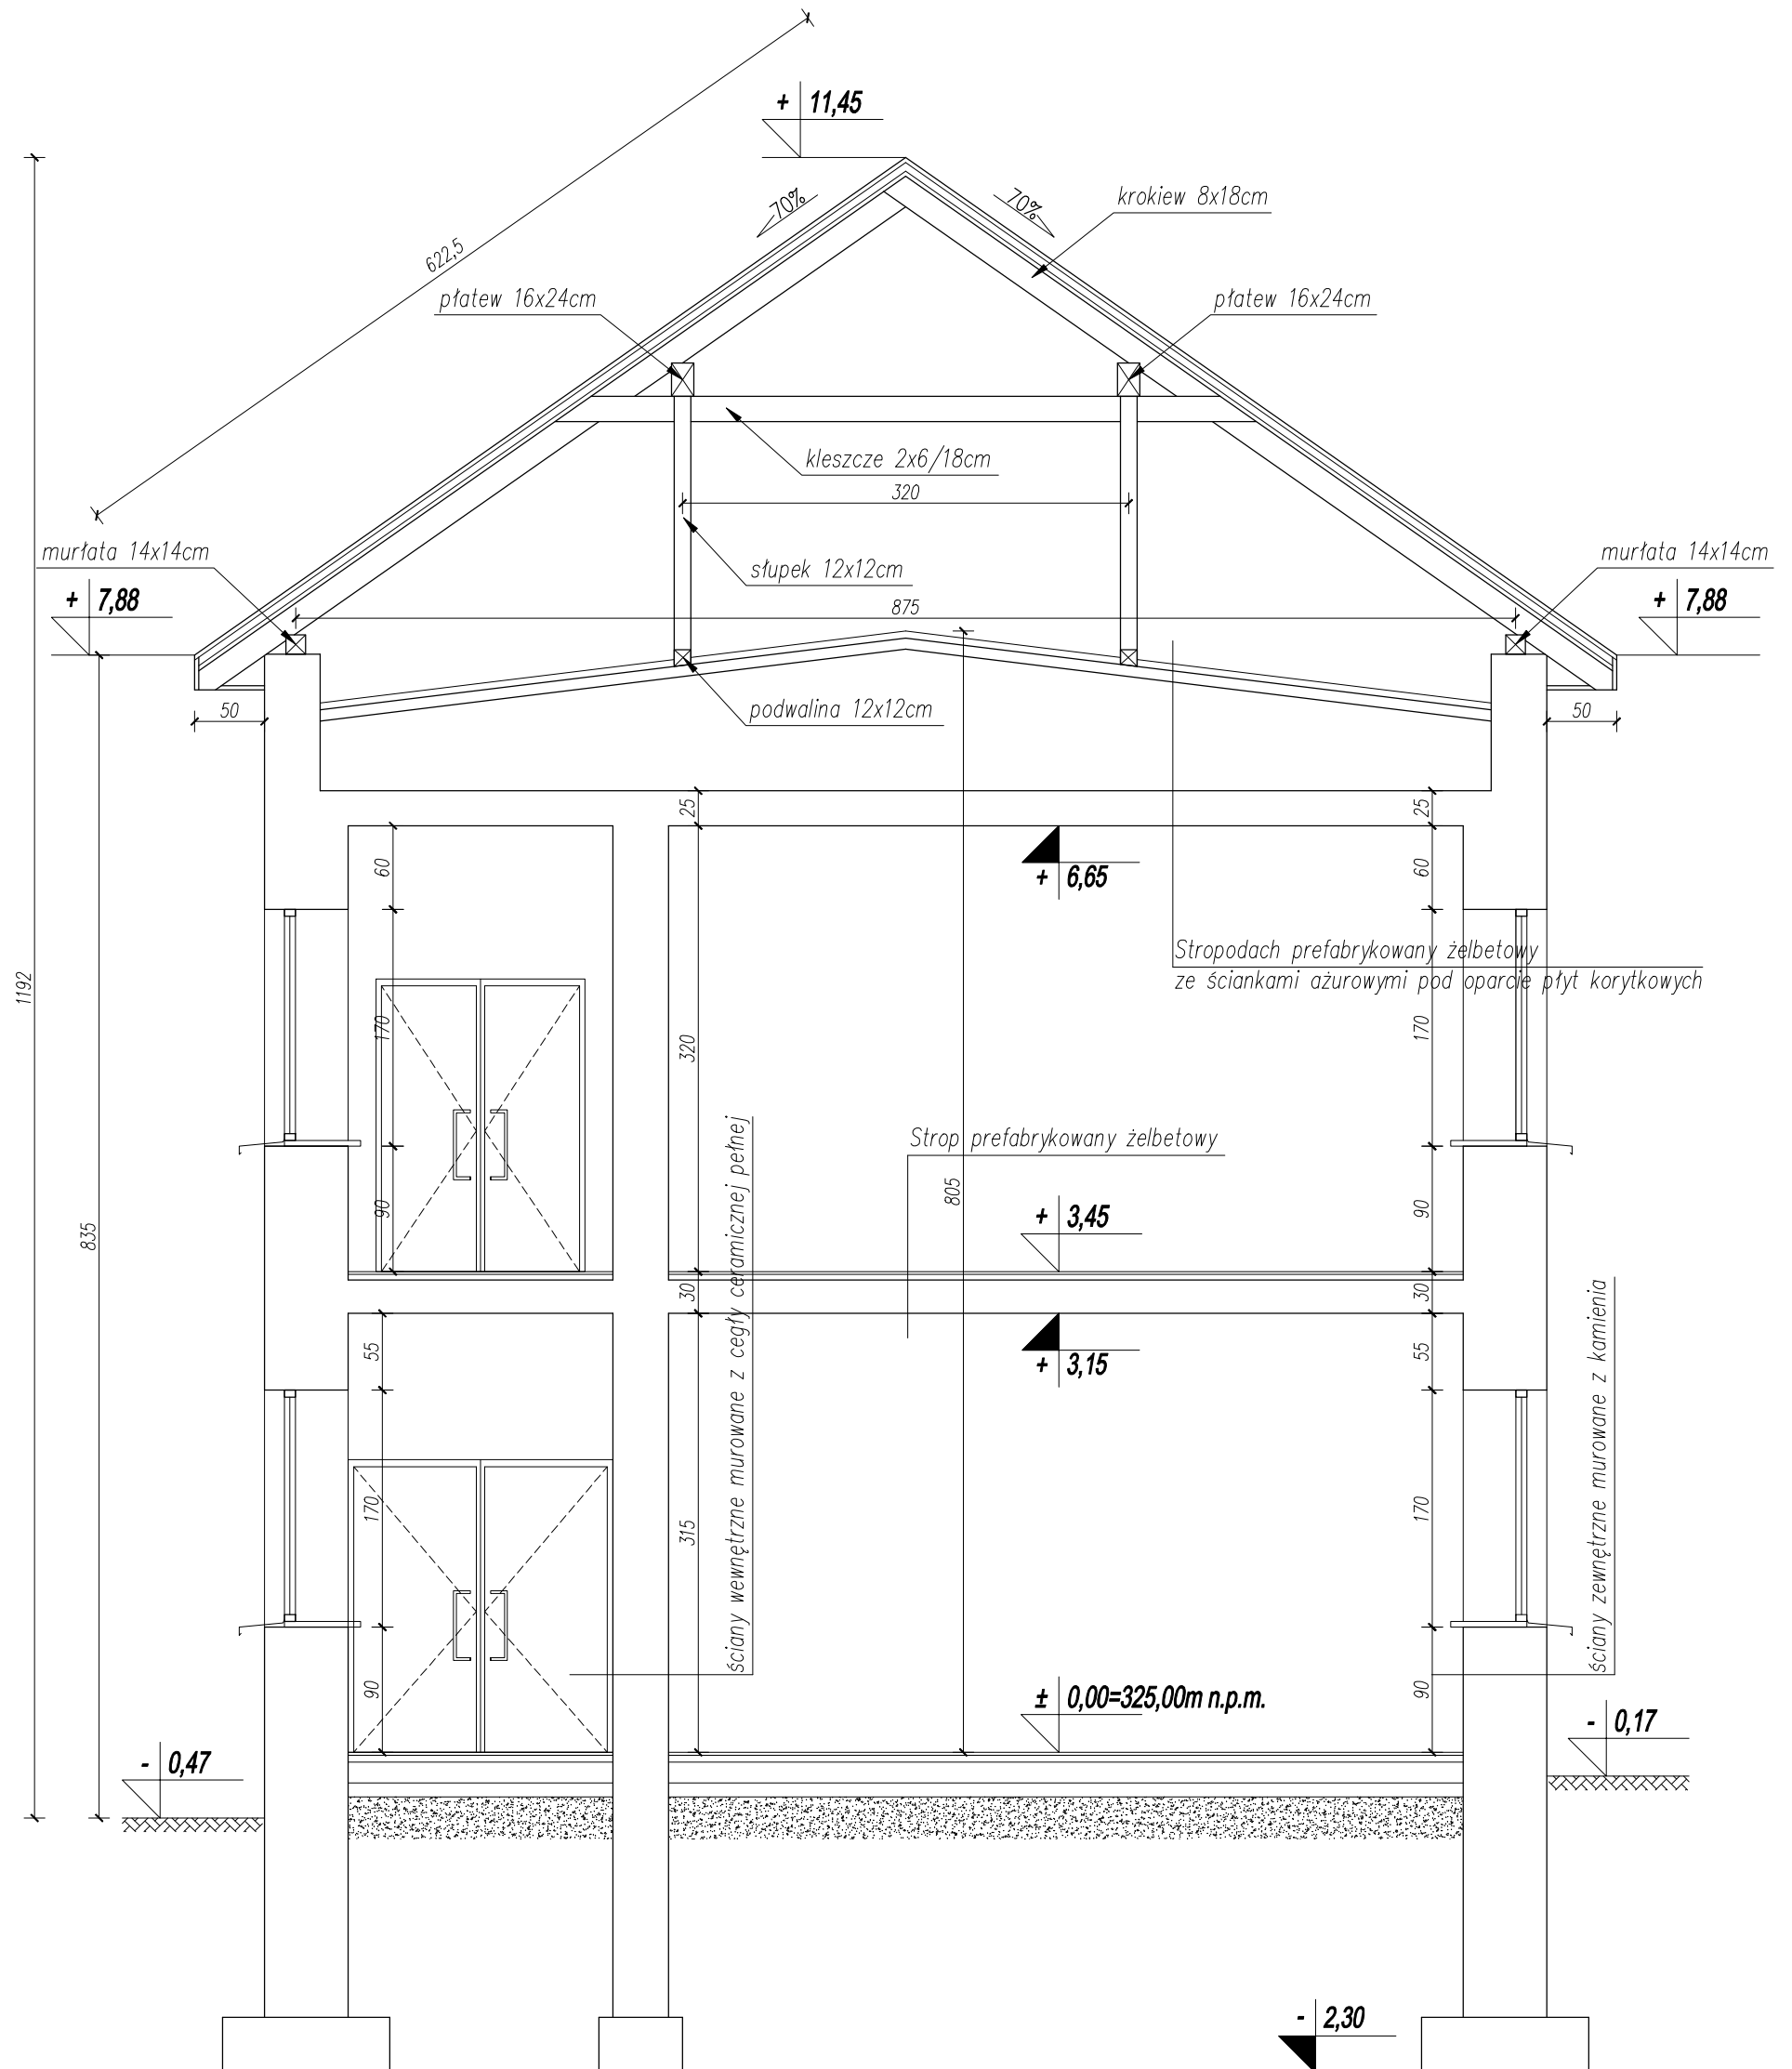

KARIGO

KARIGO Zbigniew Siewierski

25-415 Kielce, ul. Górną 20

branża / faza	INWENTARYZACJA / PROJEKT BUDOWLANY	skala	1:50
rysunek	PRZEKRÓJ A-A	data	01.2018
nazwa inwestycji	ROZBUDOWA I PRZEBUDOWA SZKOŁY PODSTAWOWEJ W OCIESEKACH	nr rysunku	I-7
lokalizacja	OCIESEKI, gm. Raków DZ. NR EWID. 252, 253; OBREB 0013		
inwestor	URZĄD GMINY RAKÓW ul. Ogrodowa 1, 26-035 RAKÓW		
opracował:	mgr inż. Katarzyna SOLTYS upr. bud. SWK/0213/PWBKb/15		
Zabraniam się powielania, utrwalania na nośnikach elektronicznych opracowania jak też jego fragmentów bez pisemnej zgody właściciela praw autorskich. Wszelkie prawa wynikające z Ustawy o prawie autorskim i prawach pokrewnych są zastrzeżone.			