


Projekt technologiczny  
łazienka  
Rzut poziomu 1  
skala 1:50

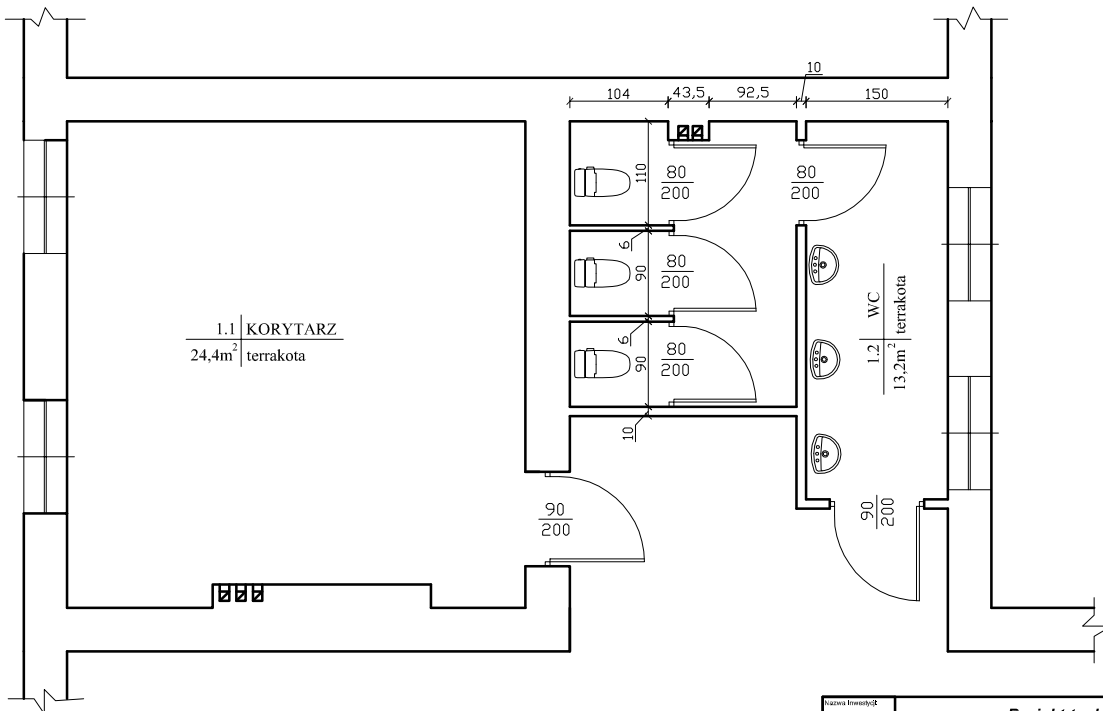

*Łazienka poziom 1*

Nazwa inwestycji:	<b>Projekt technologiczny Rzut poziomu 1</b>		
Adres inwestycji:	Sienieńskiego , 26-035 Raków		
Inwestor:	GMINA RAKÓW ul. Ogrodowa 1		
Projektant:	TECHNOLOGIA		
Podpisano:	Imię i nazwisko	Podpis	Data
Opisano:	Robert Goraj		09-2009
			Skala 1:50