


Projekt technologiczny
przedszkola
Rzut poziomu 0

Skala 1:50

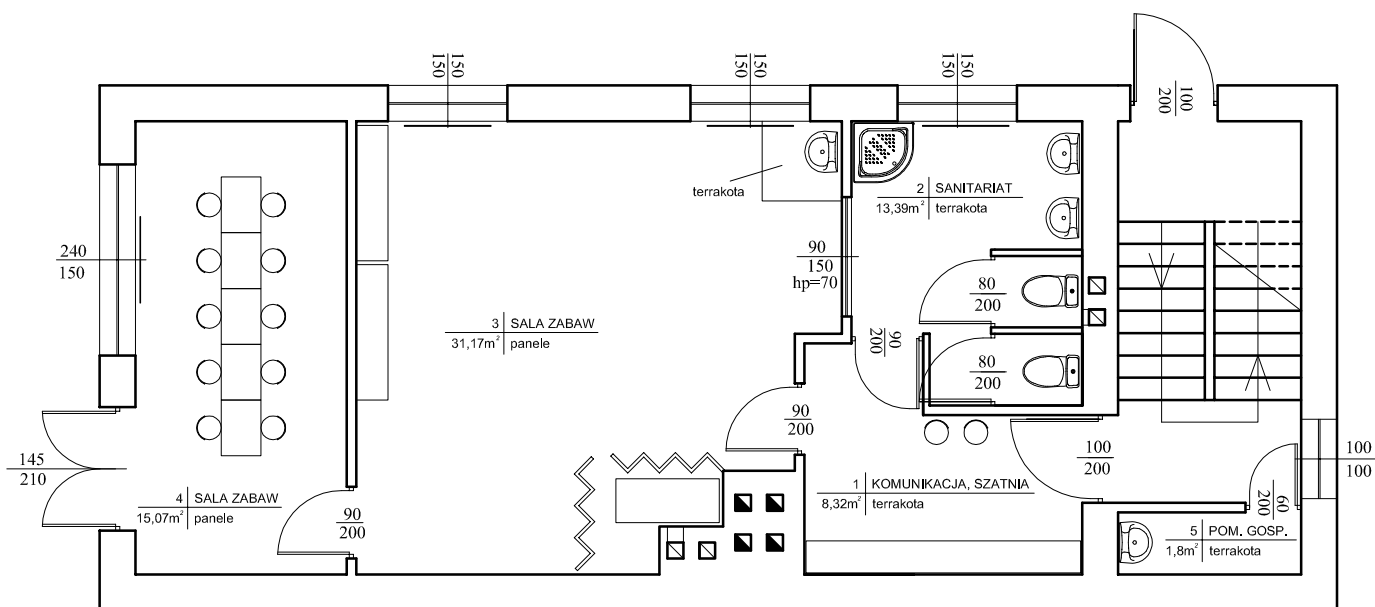

Projekt technologiczny			
Rzut poziomu 0			
Szumsko 42B , 26-035 Raków			
GMINA RAKÓW ul. Ogrodowa 1			
TECHNOLOGIA			
Projektant	Imię i nazwisko	Podpis	Data opracowania
Wykonawca	Robert Goraj		Skala 1:50