


Projekt technologiczny
zerówka
Rzut poziom 1
 Skala 1:50

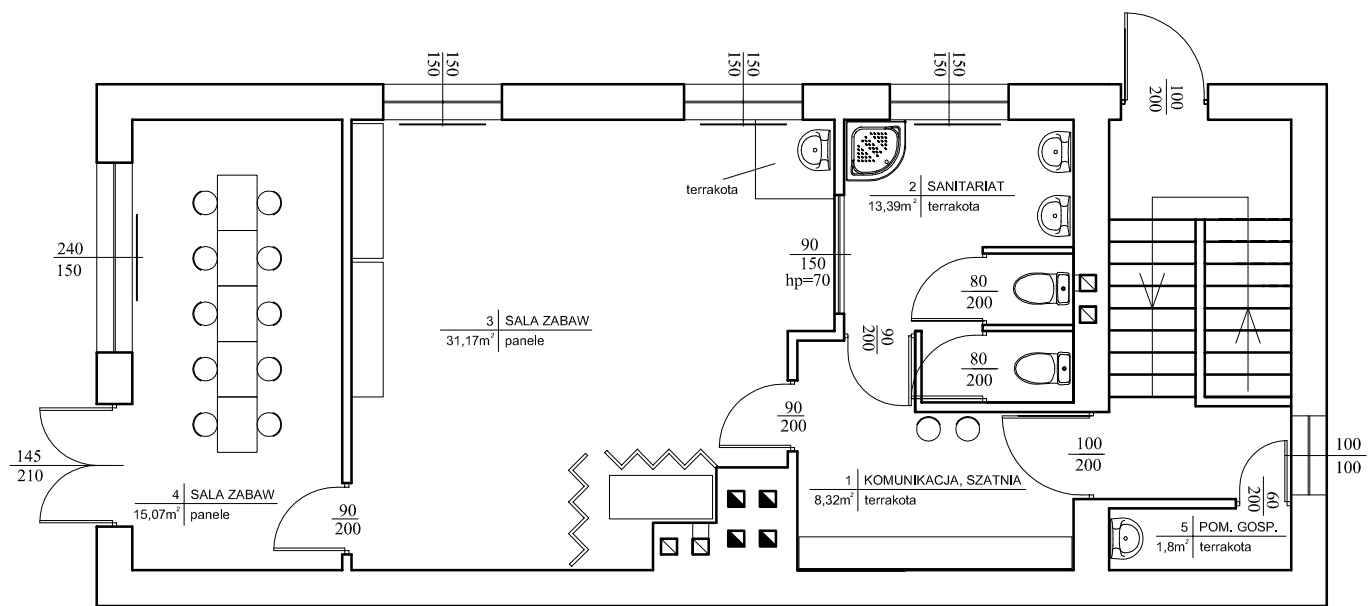

| | | | |
|-------------------------------|--------|---------|------|
| Projekt technologiczny | | | |
| Rzut poziom 1 | | | |
| Szumsko 42B , 26-035 Raków | | | |
| GMINA RAKÓW ul. Ogrodowa 1 | | | |
| TECHNOLOGIA | | | |
| Imię i nazwisko | Podpis | Data | |
| Robert Goraj | | 03.2009 | |
| | | Skala | 1:50 |