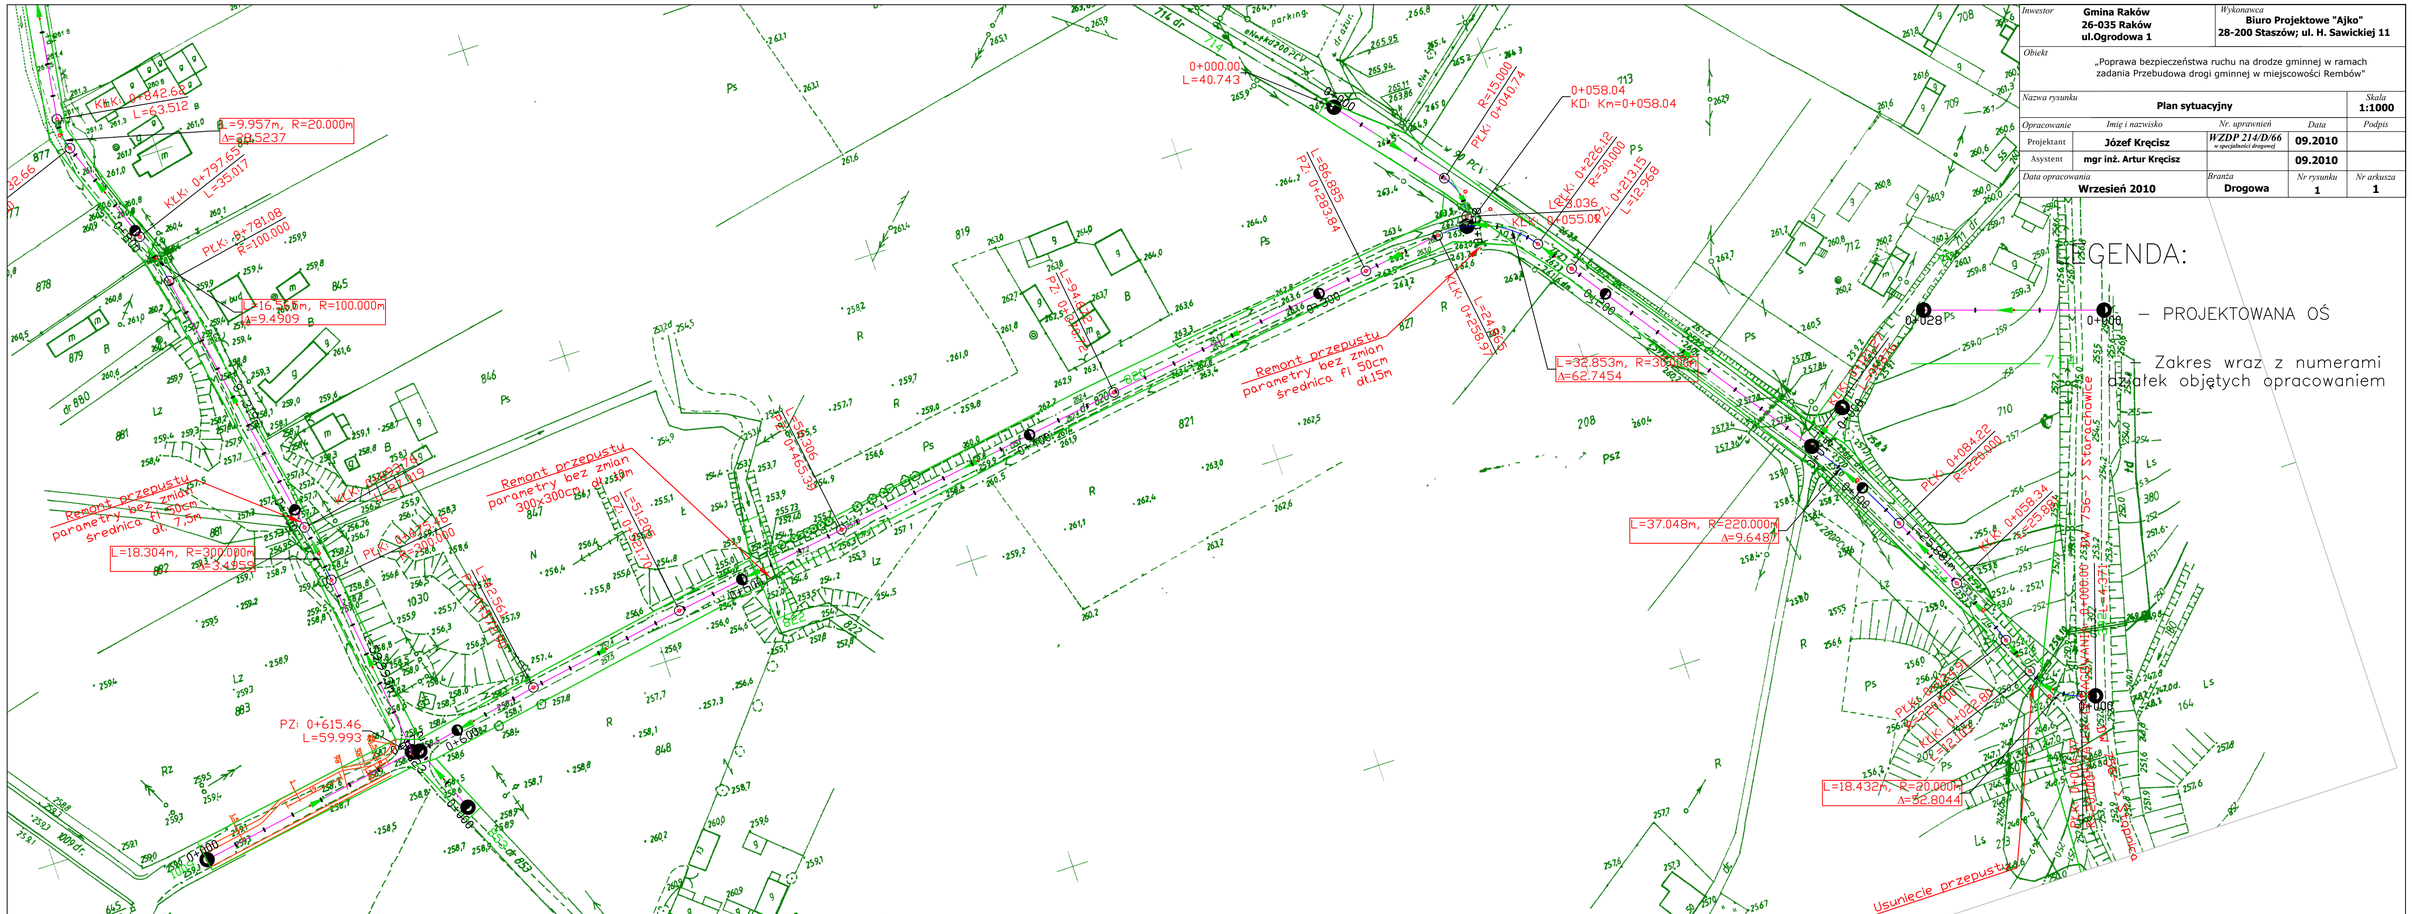
Remont przepustu parametry bez zmian średnica fi 75cm dł.7.5m
Remont przepustu parametry bez zmian 300x300cm dł.15m
Remont przepustu parametry bez zmian średnica fi 90cm dł.15m
Usunięcie przepustu
L=18.304m, R=300.000m Δ=3.4955
L=37.048m, R=220.000m Δ=9.6487
L=18.432m, R=20.000m Δ=52.8044
PZ: 0+615.46 L=59.993
PKK: 0+842.62 L=63.512
PKK: 0+797.65 L=35.017
PKP: 0+781.08 R=100.000
L=16.360m, R=100.000m Δ=9.4509
L=9.957m, R=20.000m Δ=28.5237
PKP: 0+390.000 R=300.000
PKK: 0+463.39 L=36.566
PZ: 0+504.17 L=51.218
PZ: 0+238.84 L=86.885
PKK: 0+238.91 L=24.000
PKP: 0+041.74 R=15.000
0+000.00 L=40.743
0+058.04 KO: Km=0+058.04
PKK: 0+226.12 R=30.000
PZ: 0+213.15 L=12.968
L=32.853m, R=30.000m Δ=62.7454
PKK: 0+084.22 R=25.000
PKK: 0+058.34 L=25.884
PKK: 0+012.80 L=12.800
PKK: 0+000.00 L=12.800
PKK: 0+000.00 L=4.337
PKK: 0+000.00 L=4.337
PKK: 0+000.00 L=4.337