



# Szczegóły konstrukcji ścieku skala 1:20

## Ściek głęboki

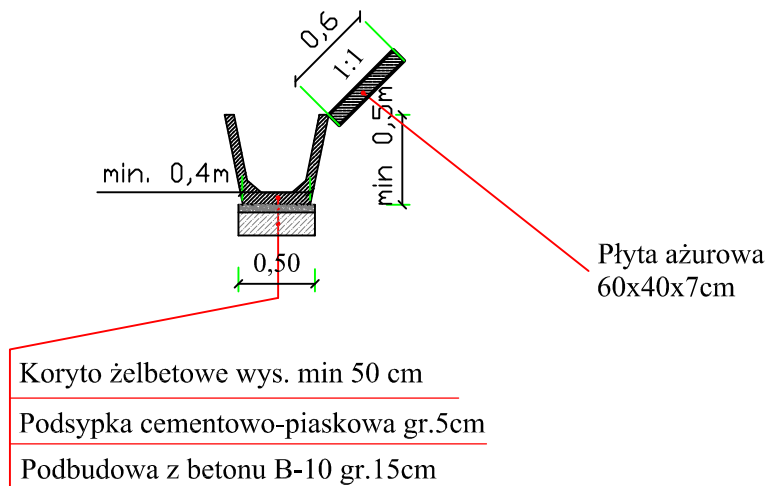

## Rów umocniony.

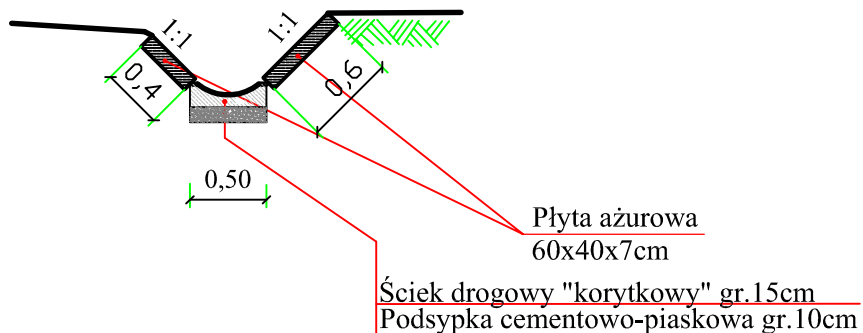

Inwestor		Wykonawca		
Gmina Raków 26-035 Raków, ul. Ogrodowa 1		Biuro Projektowe "Ajko" 28-200 Staszów; ul. H. Sawickiej 11		
Obiekt				
Remont drogi w miejscowości Radostów				
Nazwa rysunku				Skala
Szczegóły				1:20
Opracowanie	Imię i nazwisko	Nr. uprawnień	Data	Podpis
Projektant	Józef Kręcisz	WZDP 216/D/66 w specjalności drogowej	04.2011	
Asystent	mgr inż. Artur Kręcisz		04.2011	
Data opracowania		Branża	Nr rysunku	
Kwiecień 2011		Drogowa	3	