



PLANOWANA  
INWESTYCJA

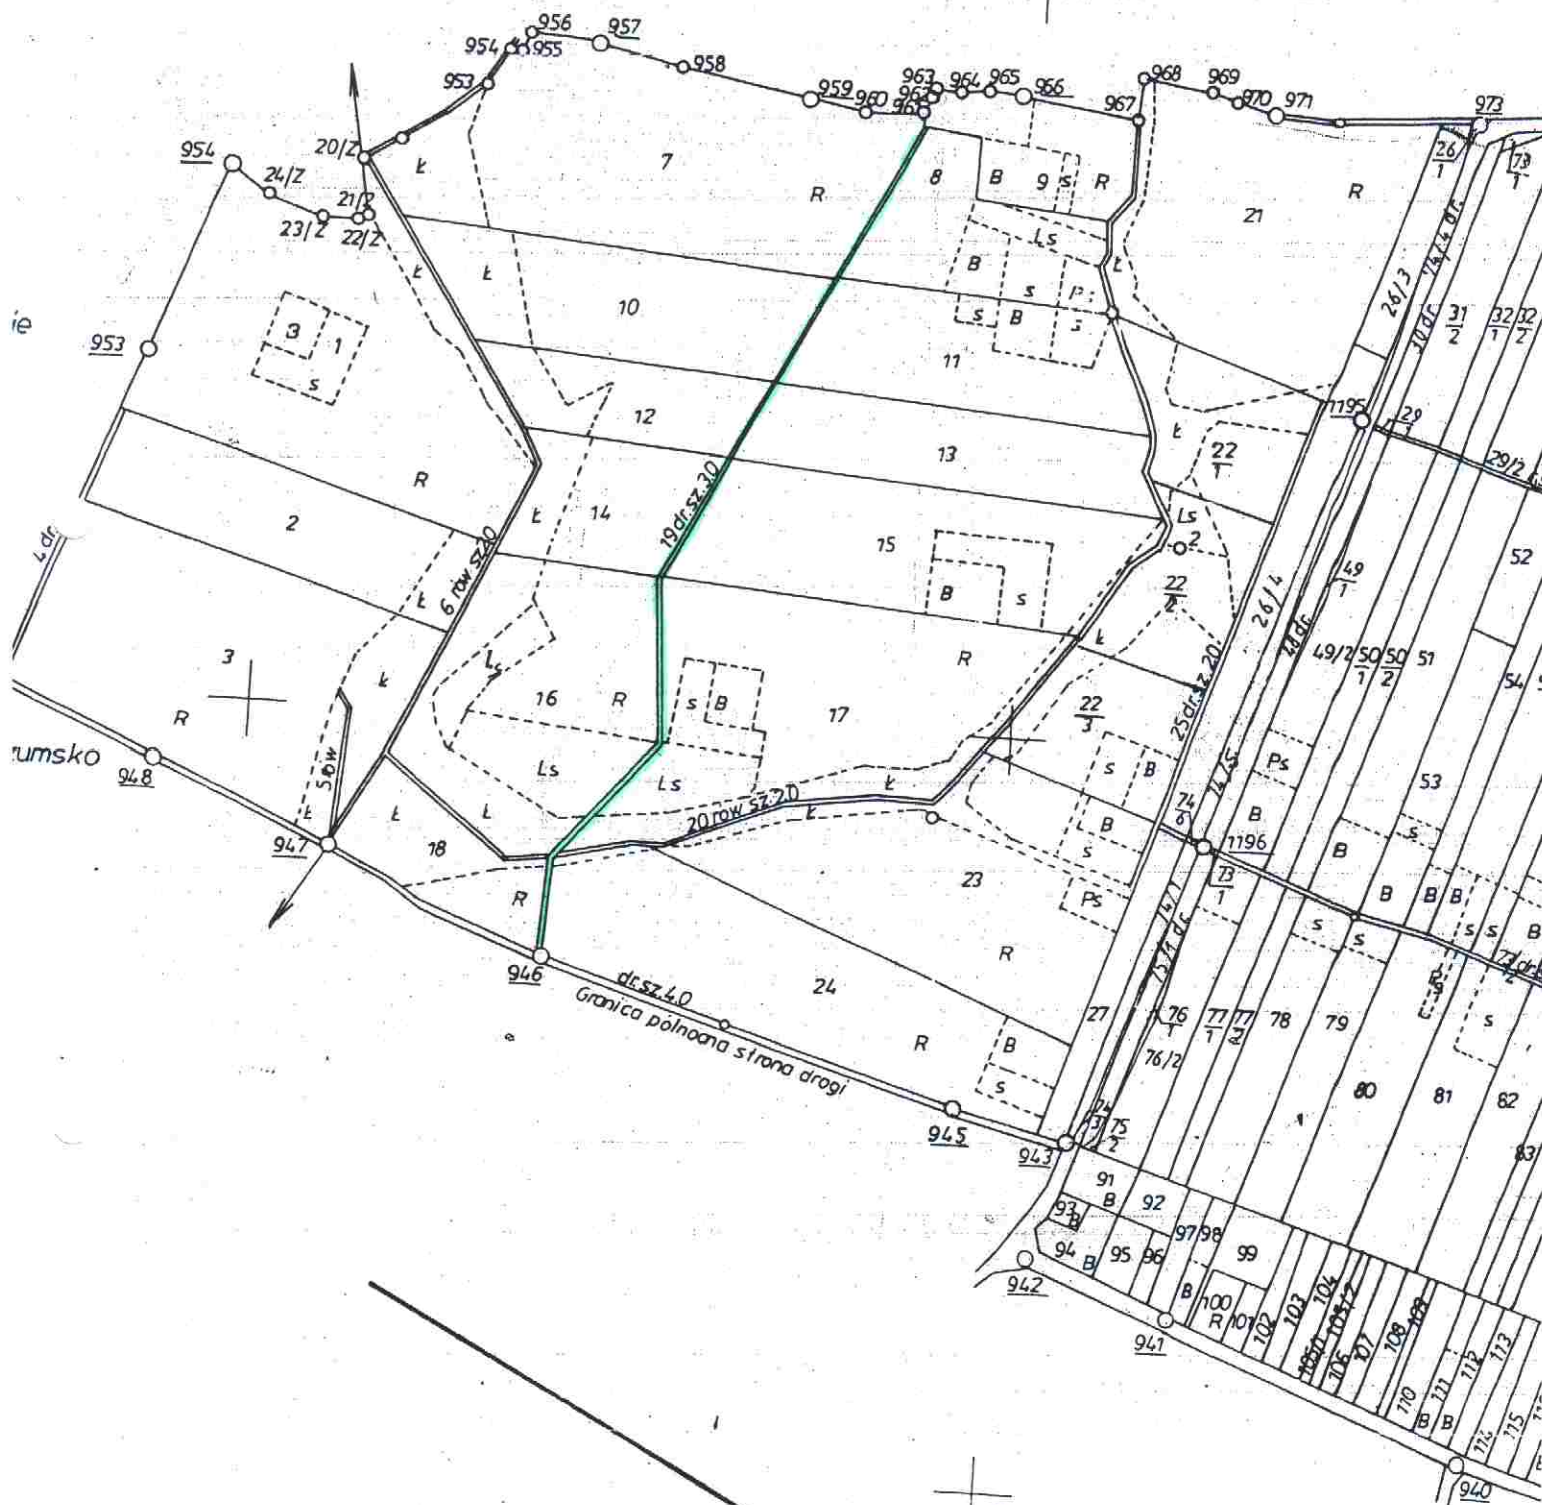

WYNIESIENIE 1:2000

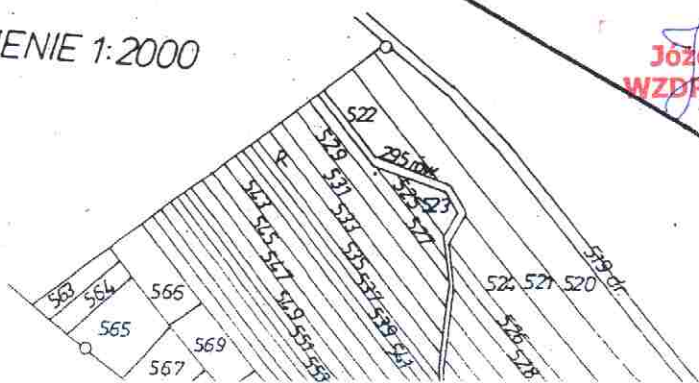

Jożef Kręćisz  
WZDP-214/D/66

WŁAŚCICIEL

mgr inż. Artur Kręćisz