



Konstrukcja nawierzchni dla odcinka: od km 0+000 do km 0+180

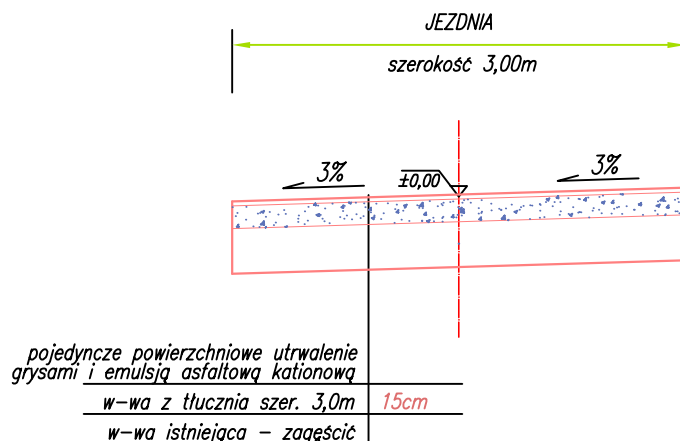

Konstrukcja nawierzchni dla odcinka: od km 0+180 do km 0+640

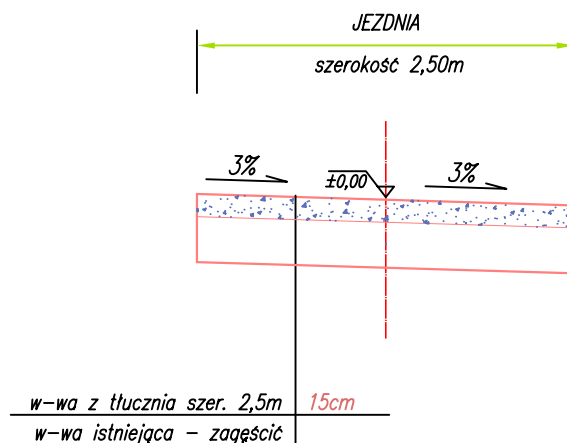

Inwestor Gmina Raków 26-035 Raków, ul. Ogrodowa 1		Wykonawca Biuro Projektowe "Ajko" 28-200 Staszów; ul. H. Sawickiej 11		
Obiekt <u>Remont drogi w miejscowości Radostów</u>				
Nazwa rysunku PRZEKRÓJ NORMALNY				Skala 1:50
Opracowanie	Imię i nazwisko	Nr. uprawnień	Data	Podpis
Projektant	Józef Kręcisz	WZDP 214/D/66 <i>w specjalności drogowej</i>	04.2011	
Asystent	mgr inż. Artur Kręcisz		04.2011	
Data opracowania Kwiecień 2011		Branża Drogowa	Nr rysunku 2	