


KM 0+000 – KM 0+500

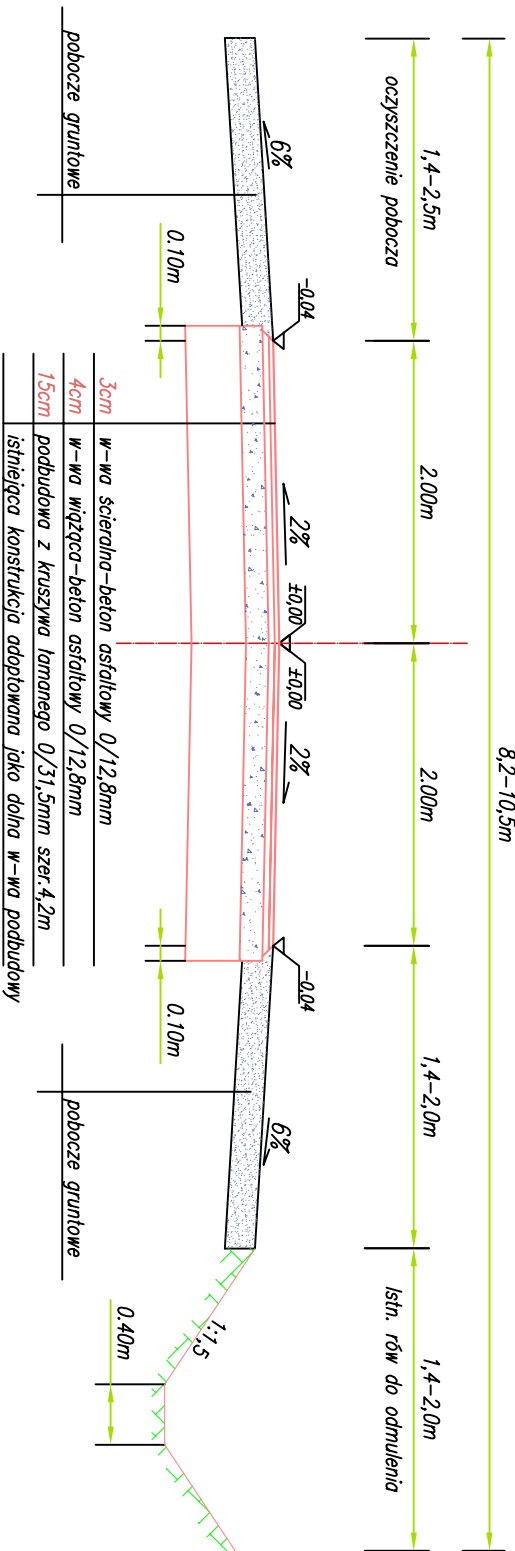

Investor		Wykonawca	
Gmina Raków 26-035 Raków; ul. Ogrodowa 1		Biuro Projektowe "Aiko" 28-200 Staszów; ul. H. Sawickiej 11	
Obiekt			
Remont drogi Ociesęki, Wólka Pokonna			
Nazwa rysunku			
Przekrój normalny		Skala 1:50	
Opracowanie	Imię i nazwisko	Nr. uprawnień	Data
Projektant	Józef Kręcisz	WZDP 214/D/66 w specjalności drogowej	08.2011
Asystent	mgr inż. Artur Kręcisz		08.2011
Data opracowania		Branża	Nr rysunku
Sierpień 2011		Drogowa	2