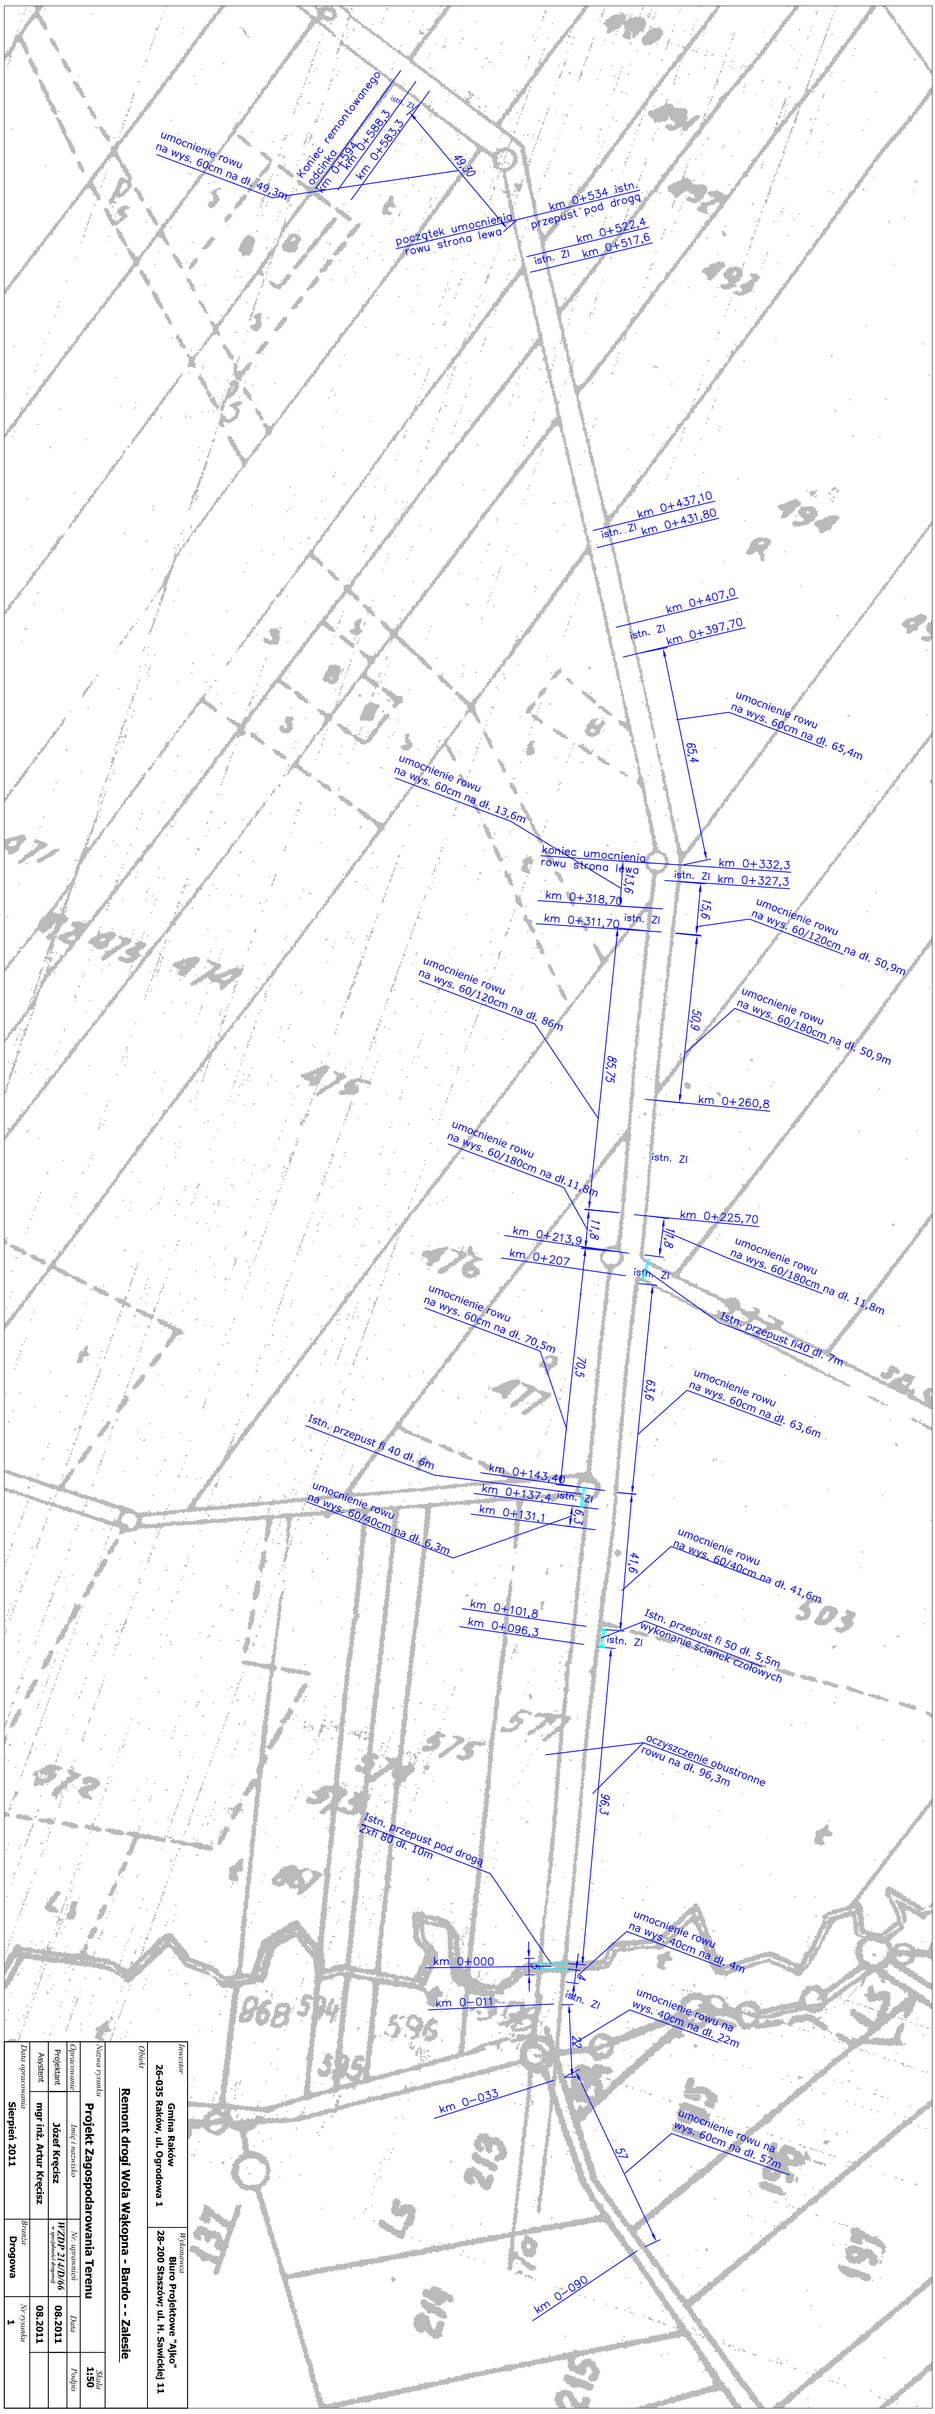

Inwestor: Gmina Rakow 26-035 Rakow, ul. Ogrodowa 1	Wykonawca: Biuro Projektowe "Ajlo" 28-200 Staszów, ul. H. Sawickiej 11		
Obiekt: Remont drogi Wola Wakopna - Bardo - - Zalesie			
Nazwa rysunku: Projekt Zagospodarowania Terenu		Skala: 1:50	
Opracowanie:	Imię i nazwisko:	Nr uprawnień:	Data:
Projektant:	mgr inż. Artur Kręcisz	WZDP-2142/96	08.2011
Asystent:	Józef Kręcisz		08.2011
Data opracowania: Sierpień 2011	Branża: Drogowa	Nr rysunku: 1	Podpis: