


KM 0+000 – KM 0+280

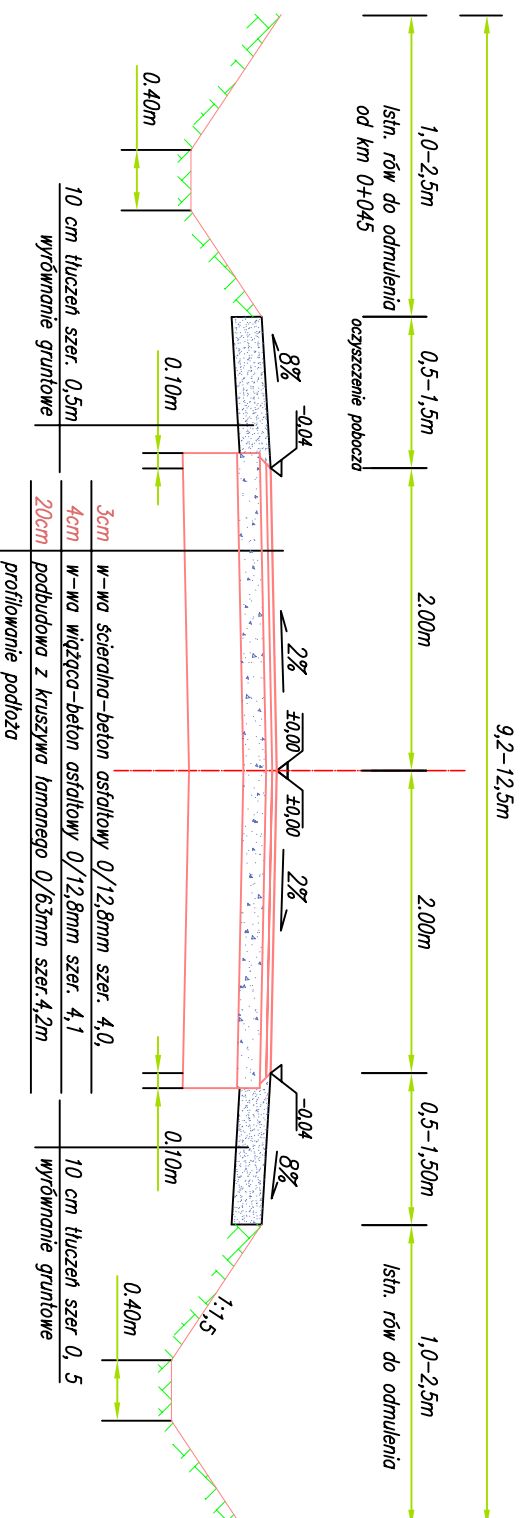

Inwestor		Wykonawca	
Gmina Raków 26-035 Raków, ul. Ogrodowa 1		Biuro Projektowe "Aiko" 28-200 Staszów, ul. H. Sawickiej 11	
Obiekt			
Remont drogi Ociesęki, Wólka Pokonna			
Nazwa rysunku			
Przekrój normalny		Skala 1:50	
Opracowanie	Imię i nazwisko	Nr. uprawnień	Data
Projektant	Józef Kręciusz	WZDP 214/D/66 <i>w specjalności drogowej</i>	03.2012
Asystent	mgr inż. Artur Kręciusz		03.2012
Data opracowania		Branża	Nr rysunku
Marzec 2012		Drogowa	2
			Nr arkusza 1