



KM 0+000 – KM 0+160 | OD KM 0+450 DO KM 0+523

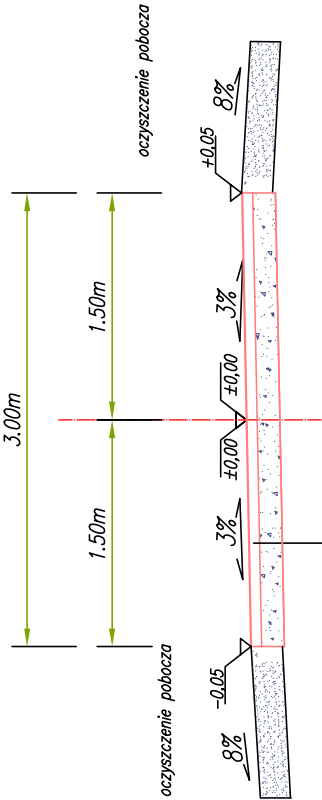

śr. 8cm	podbudowa z kruszywa łamanego 0/31,5mm szer.3,2m
	profilowanie i zagęszczanie podłoża

UWAGA
 Spadki poprzeczne dostosować do istniejących

KM 0+160 – KM 0+450

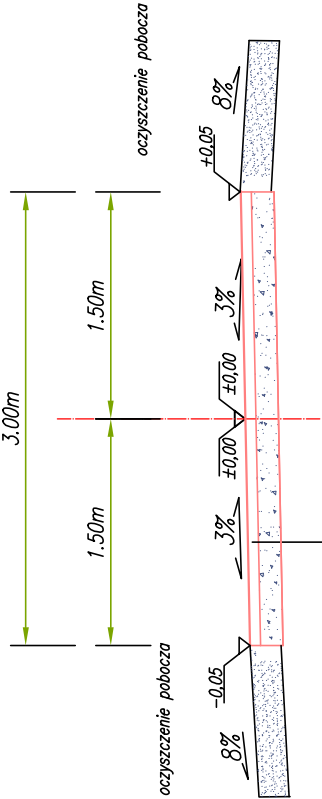

5cm	podbudowa z kruszywa łamanego 0/31,5mm szer.3,2m
śr. 15cm	podbudowa z kruszywa łamanego 0/63mm szer.3,2m
	profilowanie i zagęszczanie podłoża lub wykonanie nasypu

Inwestor Gmina Raków 26-035 Raków; ul. Ogrodowa 1	Wykonawca Biuro Projektowe "Aiko" 28-200 Staszów; ul. H. Sawickiej 11
Obiekt Droga dojazdowa do gruntów rolnych w miejscowości Radostów.	
Nazwa rysunku Przekrój normalny	Skala 1:50
Opracowanie Imię i nazwisko Józef Kręcisz	Nr. uprawnień WZDP 214/D/66 w specjalności drogowej
Projektant mgr inż. Artur Kręcisz	Data 08.2012
Asystent Sierpień 2012	Nr rysunku 08.2012
Data opracowania Sierpień 2012	Branża Drogowa
	Nr rysunku 3