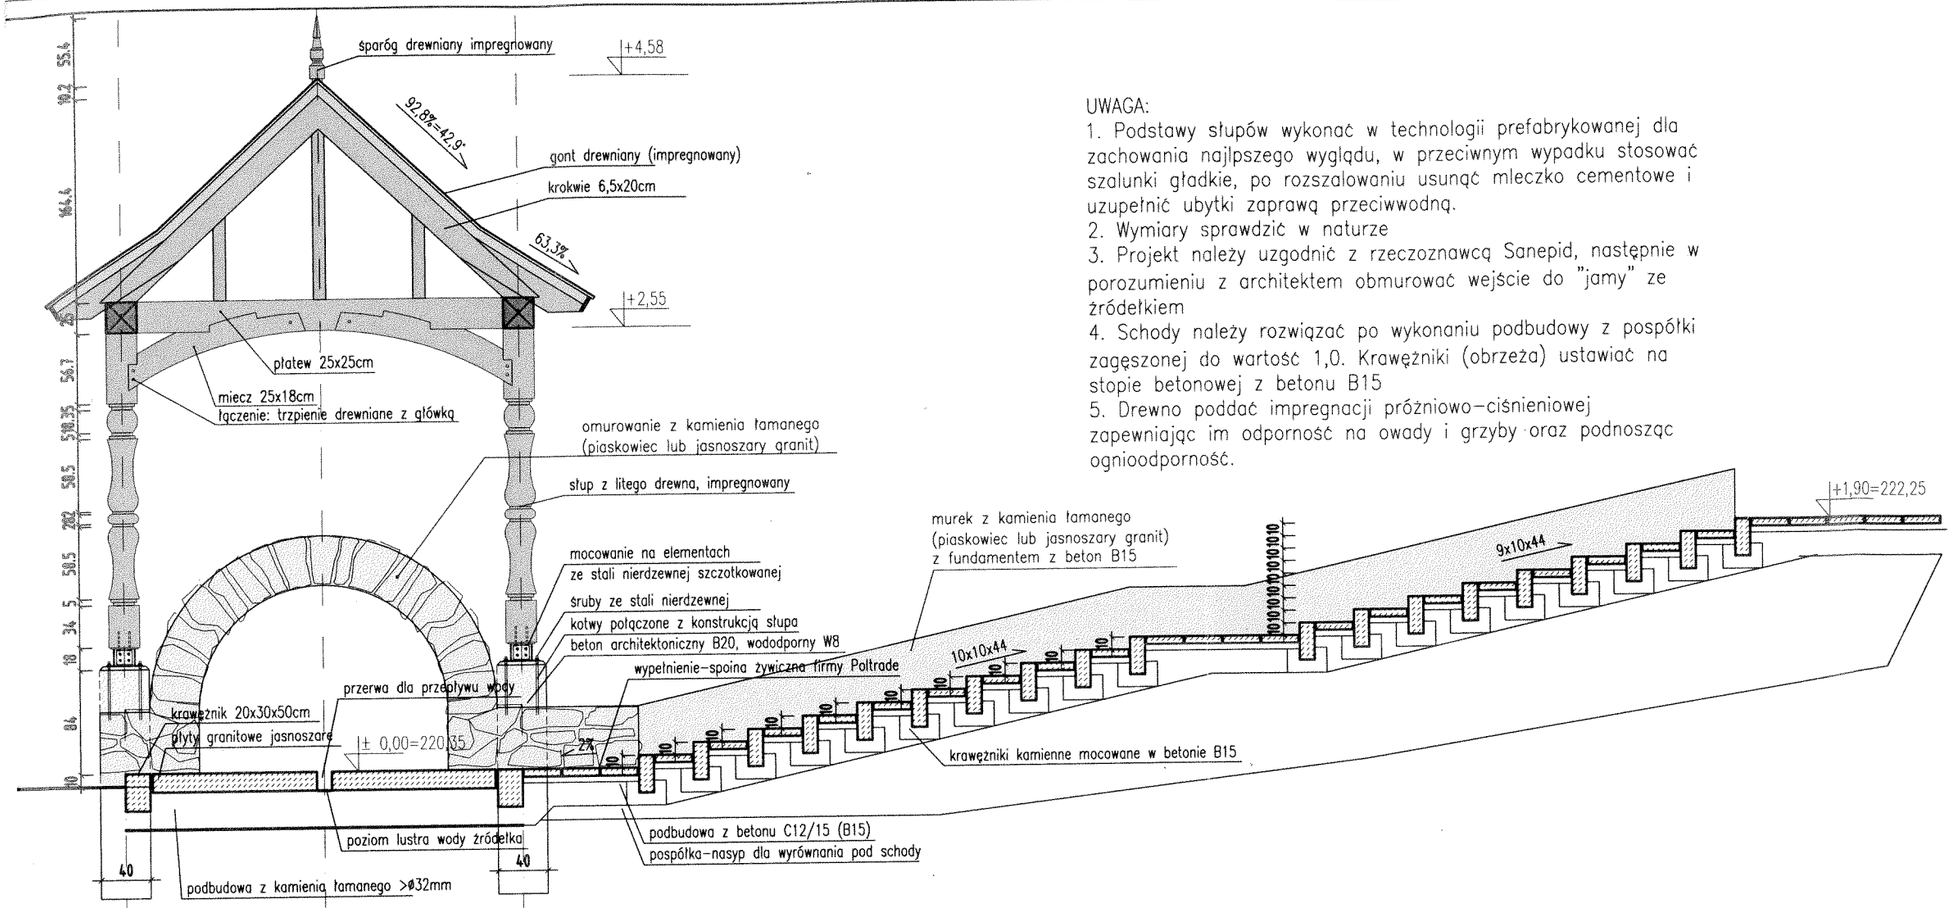

UWAGA:
1. Podstawy słupów wykonać w technologii prefabrykowanej dla zachowania najlpszego wyglądu, w przeciwnym wypadku stosować szalunki gładkie, po rozszalowaniu usunąć mleczko cementowe i uzupełnić ubytki zaprawą przeciwwodną.
2. Wymiary sprawdzić w naturze
3. Projekt należy uzgodnić z rzeczoznawcą Sanepid, następnie w porozumieniu z architektem obmurować wejście do "jamy" ze źródełkiem
4. Schody należy rozwiązać po wykonaniu podbudowy z pospółki zagęszonej do wartość 1,0. Krawężniki (obrzeża) ustawiać na stopie betonowej z betonu B15
5. Drewno poddać impregnacji próżniowo-ciśnieniowej zapewniając im odporność na owady i grzyby oraz podnosząc ognioodporność.

UWAGA
Projekt jest opracowany wg indywidualnego rozwiązania i twórca zachowuje prawo do ochrony autorskich dóbr osobistych.
Niniejsza dokumentacja jest własnością firmy Projekt PBPA Sp. z o.o.
Bez wiedzy firmy Projekt PBPA Sp. z o.o. kopiowanie oraz udostępnianie dokumentacji jest zabronione.

NAZWA INWESTYCJI:

PROJEKT ZADASZENIA ŹRÓDEŁKA W PĄGOWCU nr ew. dz.: 164/226 w obrêbie 18-Raków

INWESTOR:

Gmina Raków
ul. Ogrodowa 1, 26-035 Raków

AUTOR:

P R O J E K T
POLSKO - BELGIJSKA PRACOWNIA ARCHITEKTURY SP. Z O.O.
03-948 WARSZAWA UL. MEKSYKAŃSKA 8 TEL. 48 22 6549585 FAX. 48 22 6548848

ZESPÓŁ PROJEKTOWY:	arch. Leszek KLAJNERT	KUA 110/57
	arch. Adam WAGNER	WA-51/97
	arch. Dariusz BODZIOCH	WA 1113/94
	arch. Paweł STRUG	
	arch. Dominik WIĘCEK	
	stud. arch. Wojciech LEWANDOWSKI	
WERYFIKACJA ARCHITEKTONICZNA	arch. Radosław KOWALEWSKI	ST-257/89

FAZA:

PROJEKT WYKONAWCZY

BRANŻA:

ARCHITEKTURA

NAZWA RYSUNKU:

ZADASZENIE ŹRÓDEŁKA PĄGOWIEC
RZUT I PRZEKRÓJ

BIURO:	DATA:	SKALA:
ARCH	GRUDZIEŃ 2010	1:50
FAZA:	NR RYSUNKU:	REV
PB	002	00