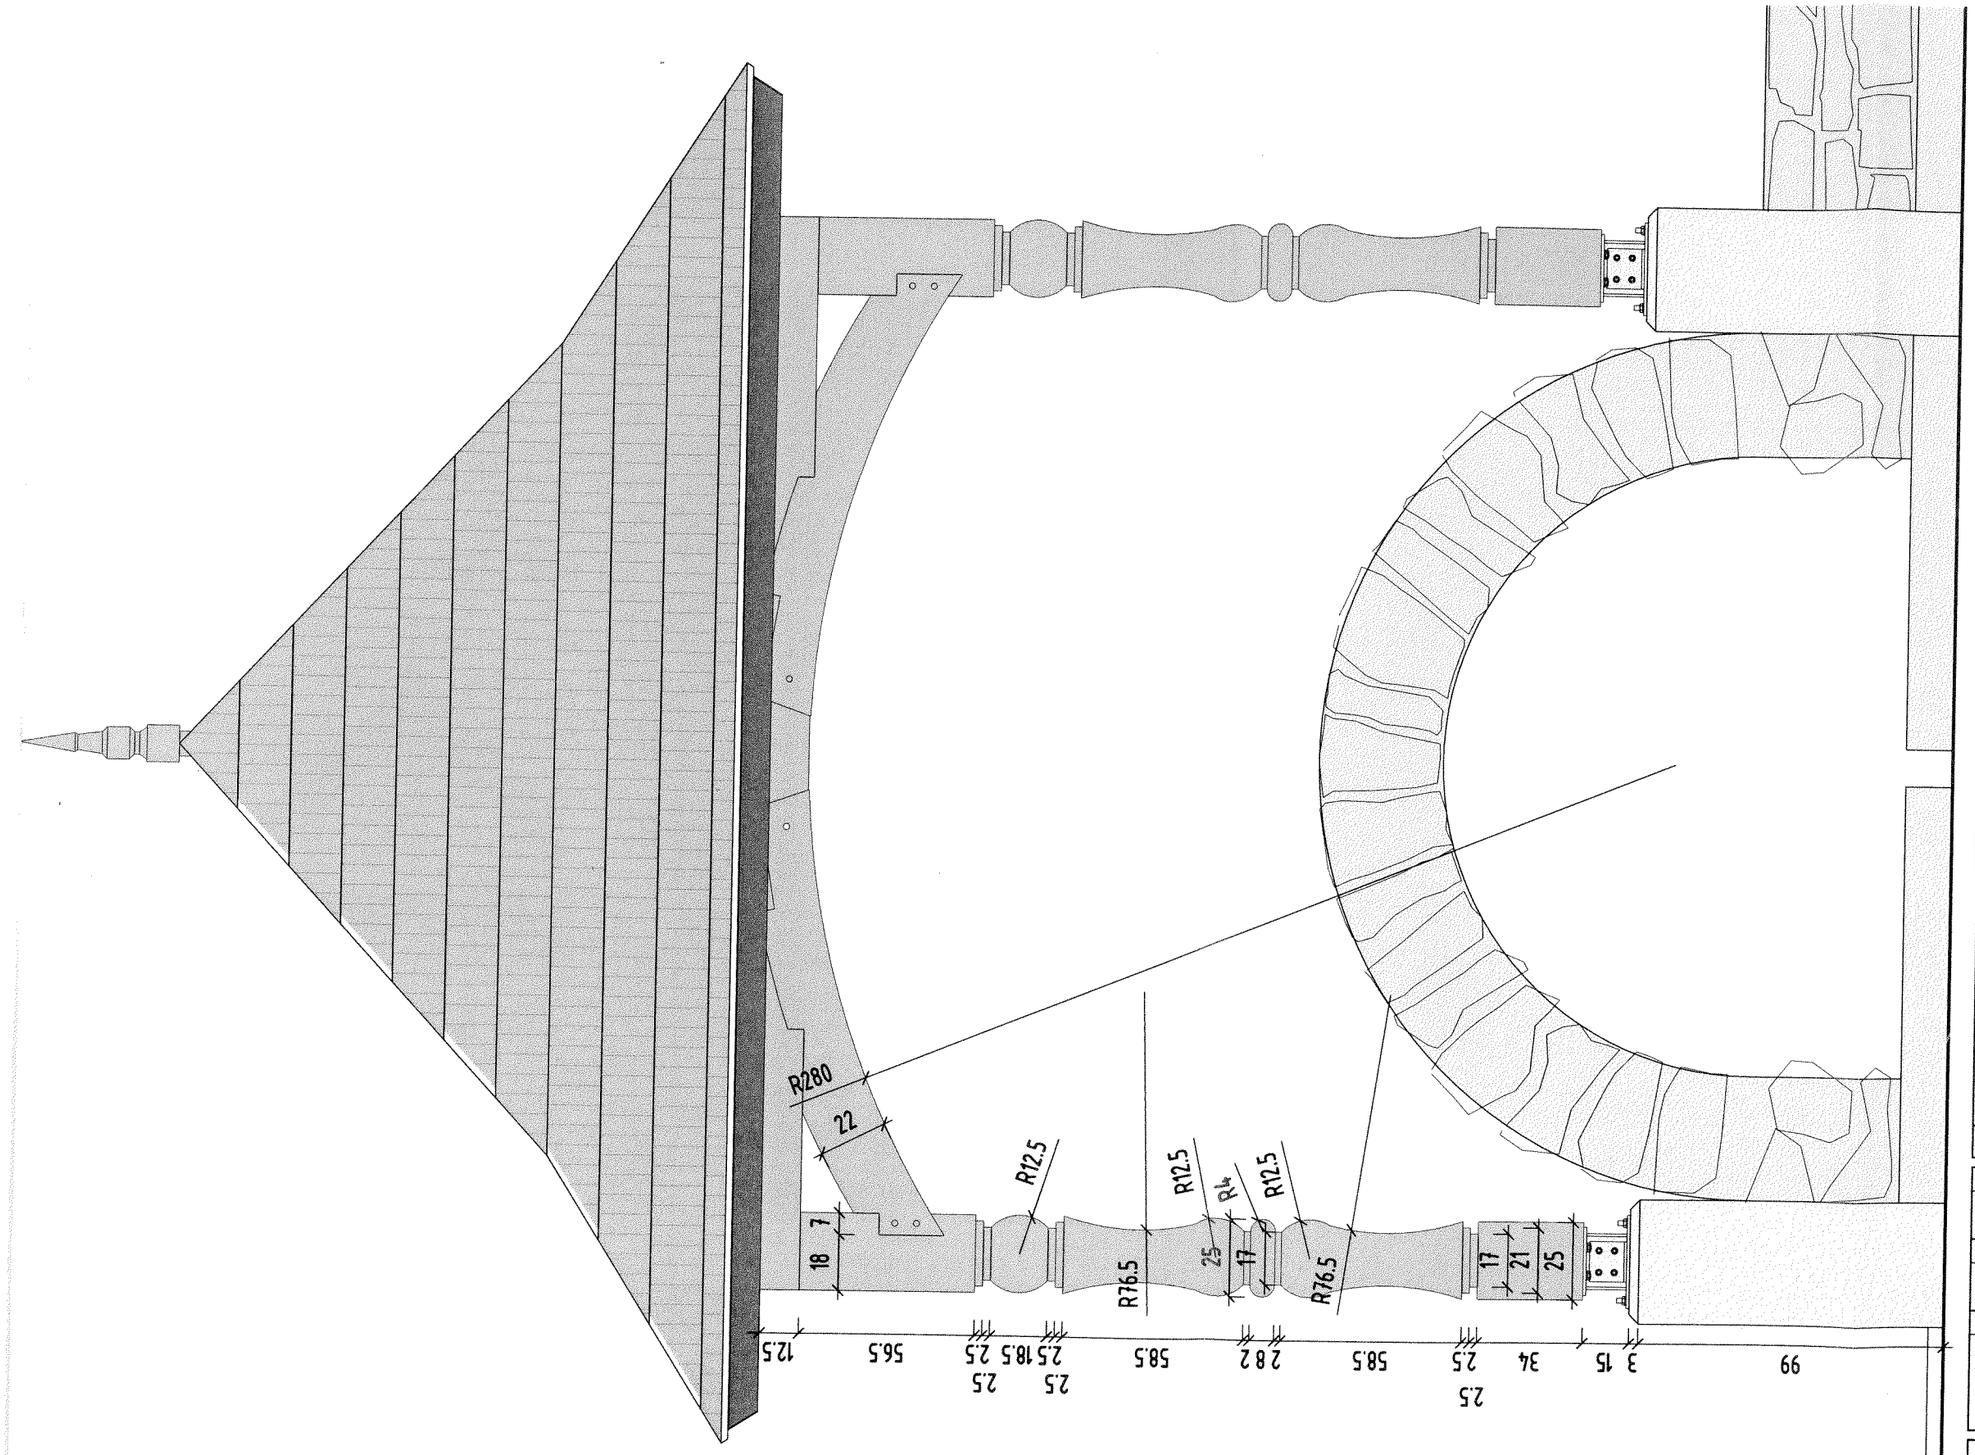

UWAGA
Projekt jest opracowany wg indywidualn
i twórca zachowuje prawo do ochrony a
osobistych.
Niniejsza dokumentacja jest własno
Projekt PBPA Sp. z o.o.
Bez wiedzy firmy Projekt PBPA Sp. z o.
oraz udostępnianie dokumentacji jest

NAZWA INWESTYCJI:

PROJEKT ZADASZENIA ŹRÓDE
W PĄGOWCU nr ew. dz.:
164/226
w obrębie 18-Raków

INWESTOR:

Gmina Raków
ul. Ogrodowa 1, 26-035 Raków

AUTOR:

P R O J E K
POLSKO - BELGIJSKA PRACOWNIA ARCHITEKTURY S
03-948 WARSZAWA UL. MEKSYKAŃSKA 8 TEL. 48 22 6549585 FAX. 48

ZESPÓŁ PROJEKTOWY:
arch. Leszek KLAJNERT
arch. Adam WAGNER
arch. Dariusz BODZIOCH
arch. Paweł STRUG
arch. Dominik WIĘCEK
stud. arch. Wojciech LEWANDOWSKI

WERYFIKACJA ARCHITEKTONICZNA:
arch. Radosław KOWALEWSKI

FAZA:

PROJEKT WYKONAWCZY

BRANŻA:

ARCHITEKTURA

NAZWA RYSUNKU:

ZADASZENIE ŹRÓDEŁKA PĄGOW
WIDOK OD STRONY RZEKI

BIURO:	DATA:
ARCH	GRUDZIEŃ 2010
FAZA:	NR RYSUNKU:
PB	003