




KM 0+435 – KM 0+675

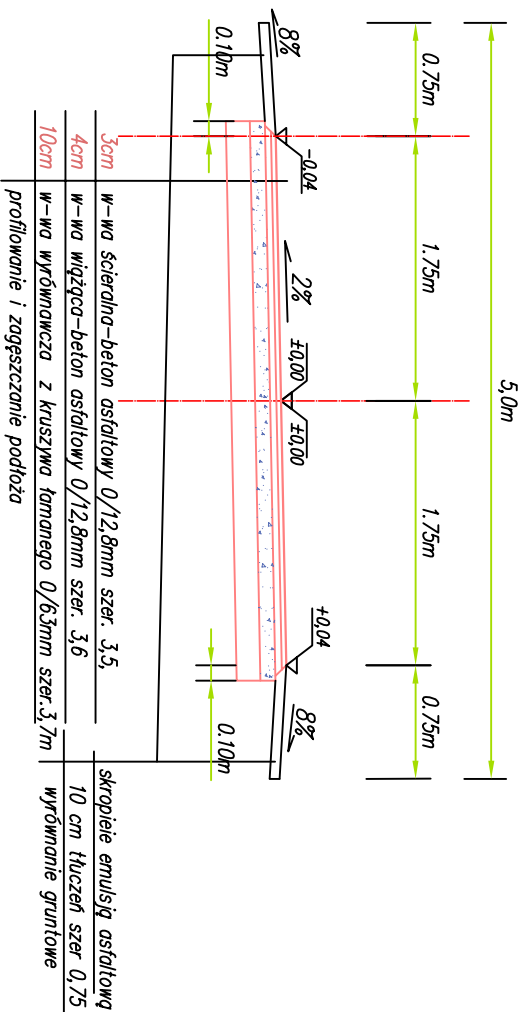

KM 0+935 – KM 1+535

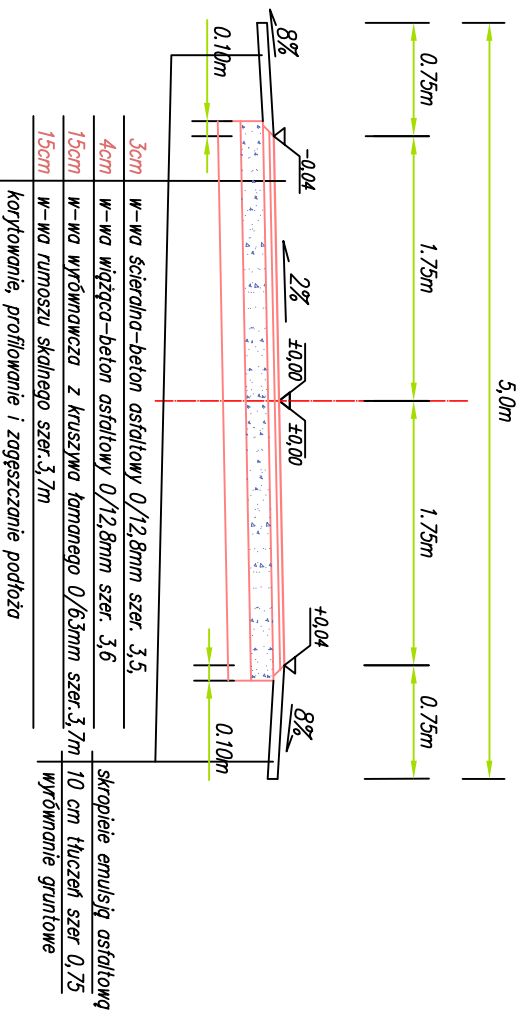

KM 0+675 – KM 0+935

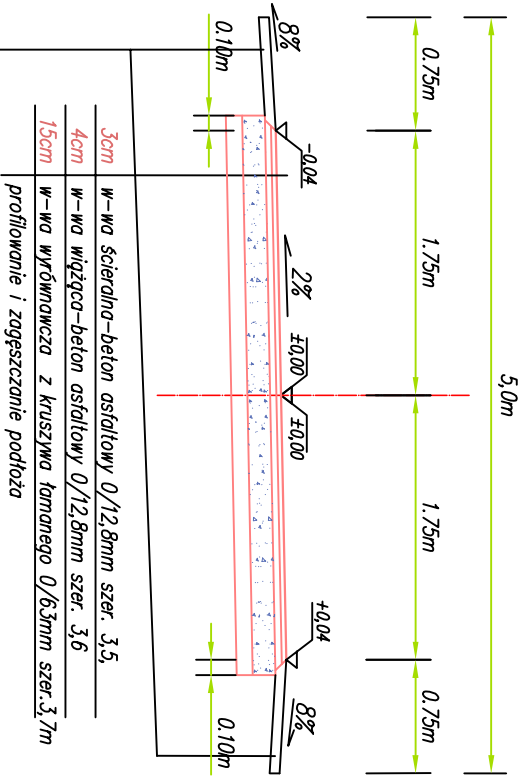

skropienie emulsją asfaltową
10 cm tłuczeń szer 0,75
wyrównanie gruntowe

Inwestor		Wykonawca	
Gmina Raków		"Aiko" Artur Kręcisz	
26-035 Raków; ul. Ogrodowa 1		28-200 Staszów; ul. H. Sawickiej 11	
Obiekt			
Remont drogi w Cellinach			
dz. nr 171 od km 0+435 do km 1+535			
Nazwa rysunku			
Przekrój normalny			Skala 1:50
Opracowanie	Imię i nazwisko	Nr. uprawnień	Data
Projektant	Józef Kręcisz	WZDP 214/D/66 w specjalności drogowej	02.2014
Asystent	mgr inż. Artur Kręcisz		02.2014
Data opracowania		Branża	Nr rysunku
Luty 2014		Drogowa	3