



PRZEKRÓJ A-A
skala 1:50

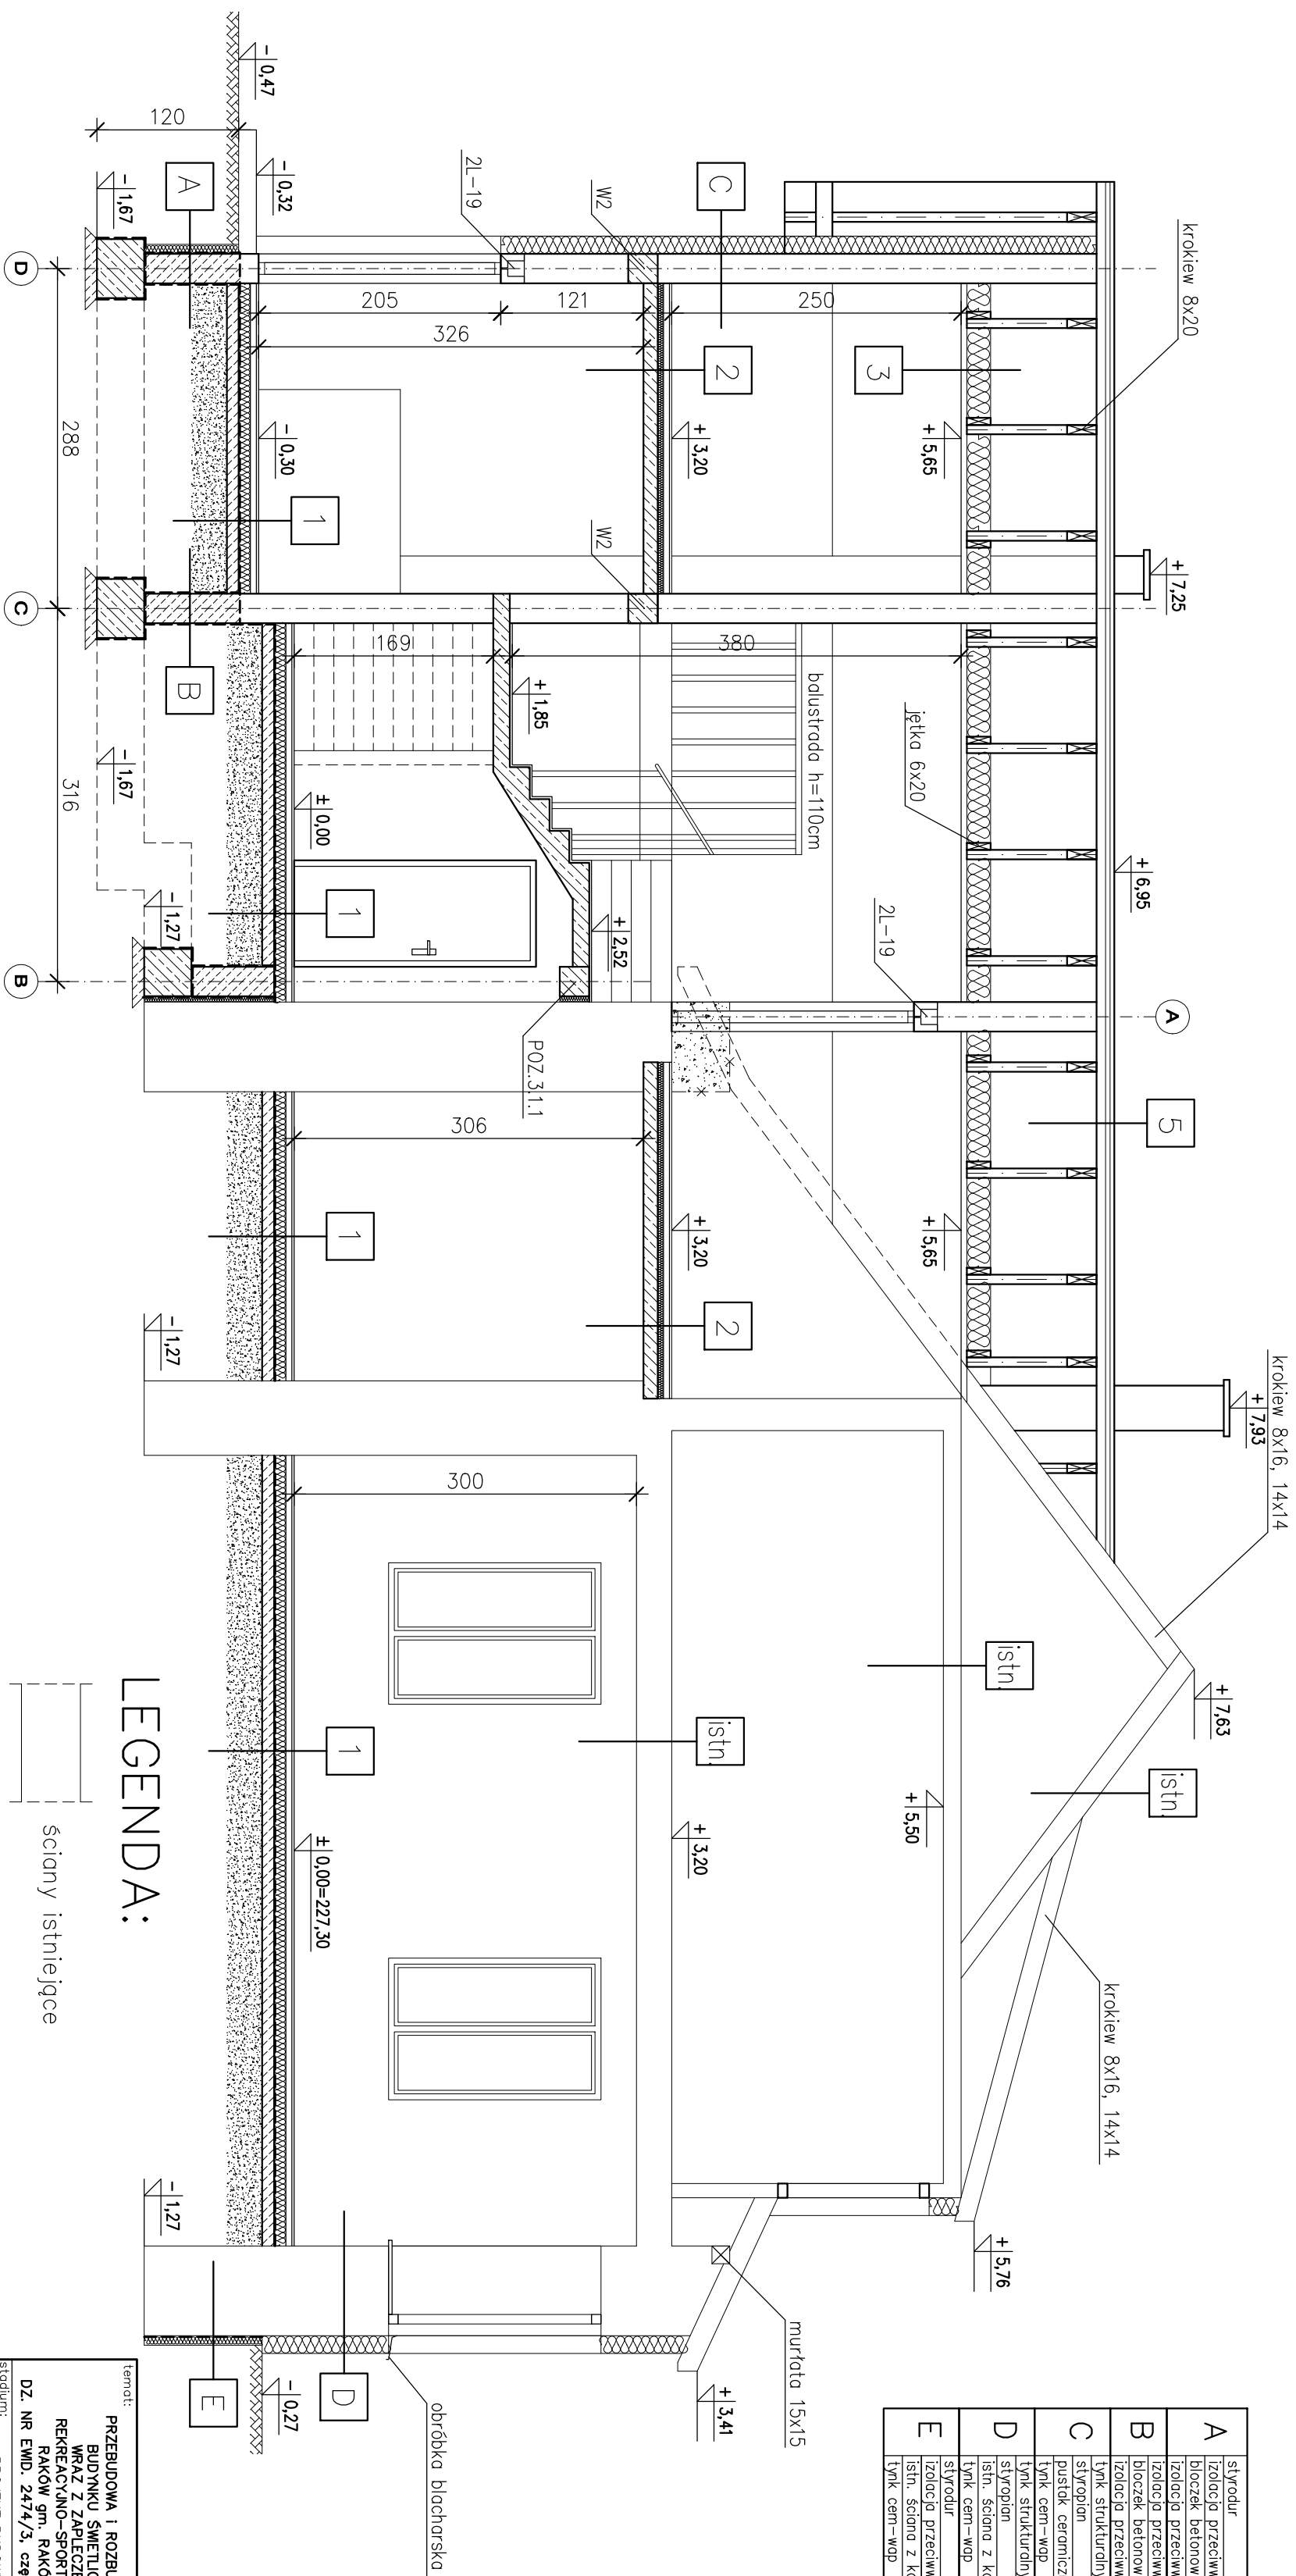

A	strydur	8,0cm
	izolacj. przeciwwilgociowa 2 x dysperbit	
	blocek betonowy	25,0cm
	izolacj. przeciwwilgociowa 2 x dysperbit	
	izolacj. przeciwwilgociowa 2 x dysperbit	
B	blocek betonowy	25,0cm
	izolacj. przeciwwilgociowa 2 x dysperbit	
	Łyk strukturalny cieniokwadratowy	
C	strydur	15,0cm
	pusztek ceramiczny	25,0cm
	Łyk cem-wop	1,5cm
	Łyk strukturalny cieniokwadratowy	
D	strydur	15,0cm
	Łyk. ściogo. z kamienio	
	Łyk cem-wop	1,5cm
	strydur	8,0cm
E	izolacj. przeciwwilgociowa 2 x dysperbit	
	Łyk. ściogo. z kamienio	
	Łyk cem-wop	1,5cm

Temat:		PRZEBUDOWA I ROZBUDOWA BUDYNKU ŚWIETLICY WRAZ Z ZAPLECZEM REKREACYJNO-SPORTOWYM RAKOW gm. RAKOW	
Stadium:		DZ. NR EWD. 2474/3, część 2474/4	
branża:		PROJEKT BUDOWLANY	
projektować:		ARCHITEKTURA	
opracować:		mgr inż. arch. Izabela Kutagowska	
sprawdził:		mgr inż. Katarzyna Sołtyś	
rysunek:		mgr inż. arch. Grzegorz Zarzycki	
PRZECIĄG A-A		<div>  <p>MN-PROJEKT Marcjin Nosek</p> </div>	
ZWCAD		25-114 Rydzyna ul. Włocławskiego 2-18257 tel. 22-416 16 00, 22-416 16 01, 22-416 16 07 fax. 22-416 10 800, e-mail: mn-projekt@op.pl	
Data:		1:50	
Data:		11/2013	
podpis:		podpis:	
nr upr.:		SM-17/2005	
nr upr.:		SM-45/2008	
podpis:		podpis:	
licencja:		nr rys.:	
rewizja:		---	
5			