

ROZWINIĘCIE AKSONOMETRYCZNE WODY

skala 1:100

LEGENDA:

- przewody instalacji wody zimnej
- przewody instalacji wody ciepłej
- przewody instalacji cyrkulacji
- pion instalacji wody zimnej, ciepłej i cyrkulacji

- PI - płuczka usiępowa
- ZI - zlew
- Um - umywalka
- Zc - zawór ciepłalny ze złączką do węża
- PI - pisuar

Wyposażenie kotłowni:

- 1 - Pojemnościowy podgrzewacz wody V=150 dm3 pionowy (armatura podgrzewacza wg rys. IS-CO-3)

UMAGA:

Przewody wody zimnej w obrębie kotłowni oraz piony należy wykonać z rur stalowych ocynkowanych łączonych za pomocą łączników z żelwa ciągliwego i prowadzonych pod stopern.

Przewody wody ciepłej i cyrkulacji w obrębie kotłowni oraz piony należy wykonać z rur stalowych podwójnie ocynkowanych łączonych za pomocą łączników z żelwa ciągliwego i prowadzonych pod stopern.

Dopuszcza się zastąpienie rur stalowych ocynkowanych rurami miedzianymi.

Pozostałe przewody wody zimnej, ciepłej i cyrkulacji należy wykonać z rur wielowarstwowych tworzywowych, łączonych za pomocą złączek systemowych.

Przewody instalacji wody zimnej prowadzić w otulinie izolacyjnej z pianki polietylenowej.

Przewody instalacji wody ciepłej i cyrkulacji prowadzić w otulinie izolacyjnej z pianki polietylenowej.

Grubość otuliny 13 mm.

Zawory ze złączką do węża, należy poprzedzić zaworami antyskażeniowymi typ EA (montowane na kran zaworu, bezpośrednio przed węże).


Za rozgałęzieniami instalacji cyrkulacji c.w.u. należy zamontować termostaticzne zawory regulacyjne z gwintem zewnętrznym DN15.

Instalację wody zimnej zasilającej zasobnik cnu wyposażać w zawór odchający, zawór bezpieczeństwa i zawór spustowy.

Odprowadzenie wody z zaworu spustowego do ks.


Rurociągi przechodzące przez ściany prowadzić w tulejach ochronnych większych o dwie dymentse od średnicy rury, umożliwiających wzdlużne przemieszczanie się przewodów, wystających co najmniej 1 cm od powierzchni ściany. Przesłazen pontędzy tuleją a przewodem należy wypełnić kitem plastycznym lub elastycznym zapewniającym swobodny przesuw rury i nie powodującym uszkodzenia przewodu. W tulei nie może znajdować się żadne połączenie na przewodzie.

Wszystkie piony instalacji obudować płytami gipsowo-kartonowymi.

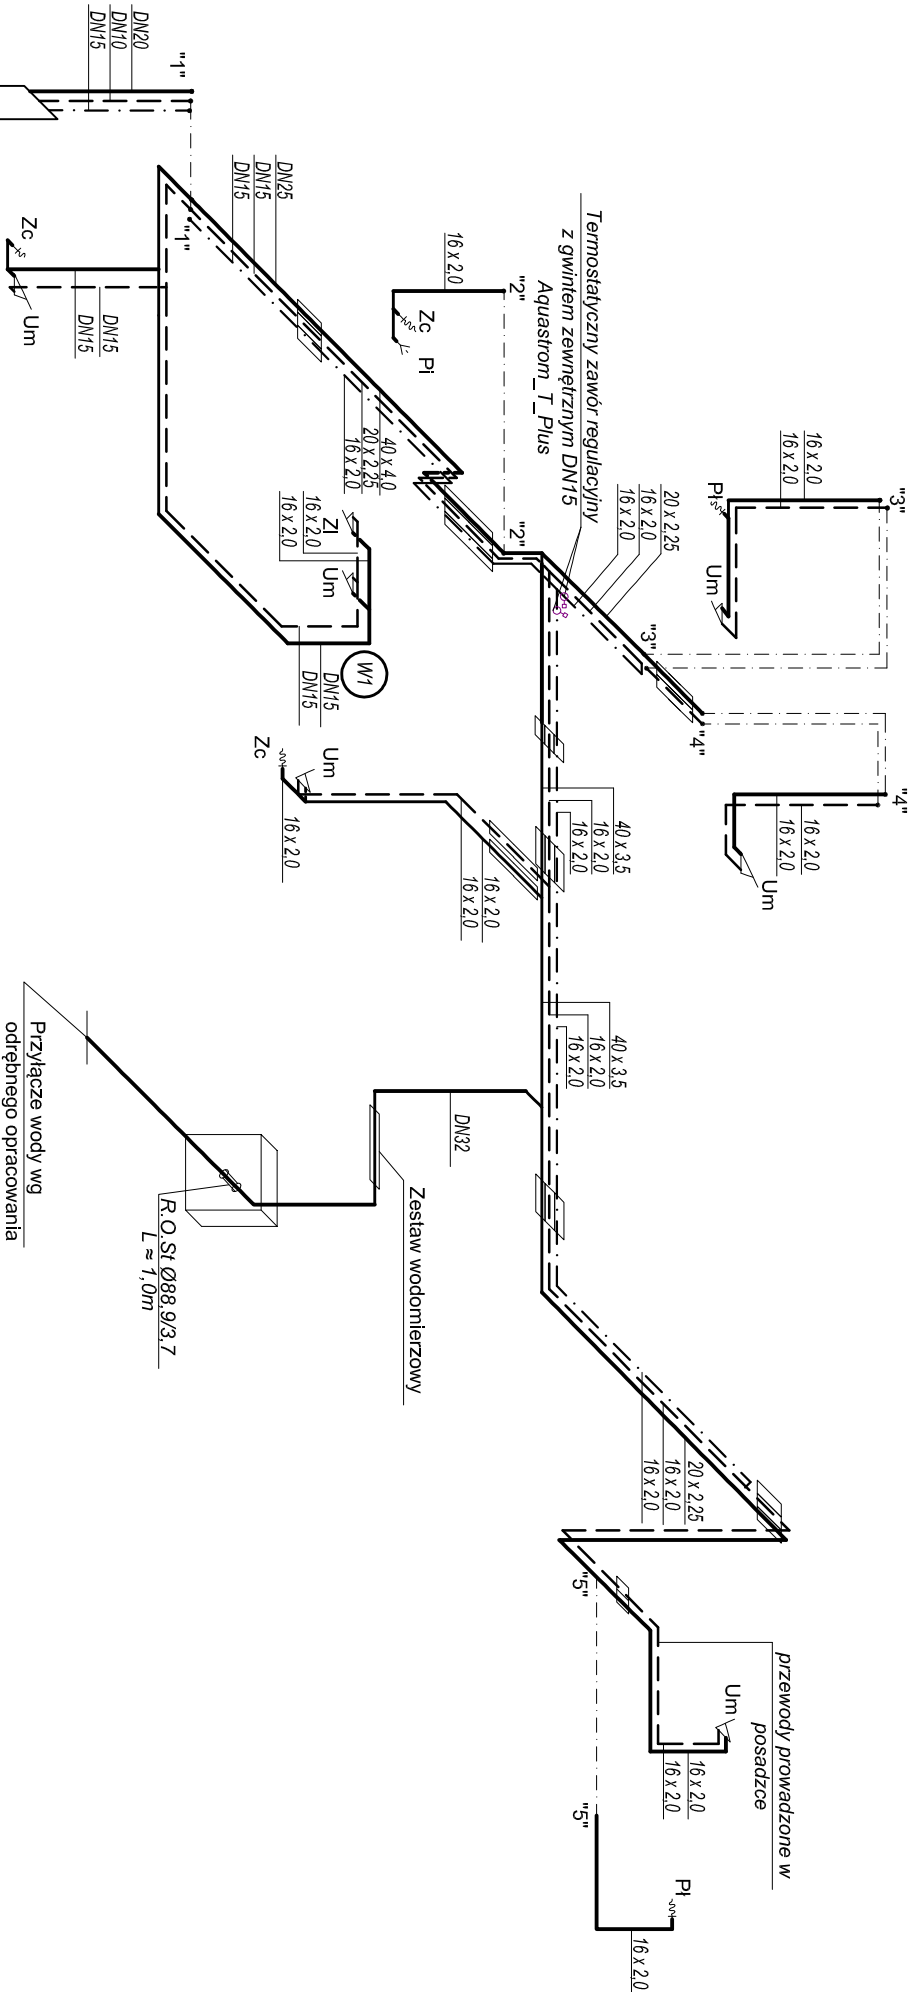

Schemat zestawu wodociągowego:

- 1 - wodociąg jednostrumieniowy skrzydełkowy DN 20
- 2 - zawór antyskażeniowy DN 20
- 3 - filtr skośny DN 20
- 4 - zawór grzybkowy DN 20
- 5 - zawór grzybkowy z kurkiem spustowym DN 20

temat:		PRZEBUDOWA I ROZBUDOWA BUDYNKU ŚWIETLICY WRAZ Z ZAPLECZEM REKREACYJNO-SPORTOWYM RAKOW gm. RAKOW DZ. NR EWID. 2474/3 część 2474/4			
stadium:	PROJEKT WYKONAWCZY				
branża:	INSTALACJE SANITARNE				
projektował:	mgr inż. Andrzej Simla				
opracował:	mgr inż. Michał Porzucek				
sprawdził:	mgr inż. Kazimierz Bogdan				
rysunek:	ROZWINIĘCIE AKSONOMETRYCZNE WODY				
					
		25-14 Kadeb. ul. Warszawskiej 218/E budynek 14-15-16-17-2307-			
nr rys.:	IS-WK4				
licencja:	ZWCAD				
rewidz:	---				
nr upr.:	63/3276				
nr upr.:	nr upr.:				
nr upr.:	nr upr.:				
nr upr.:					