



KM 0+134,10 - 0+230,00

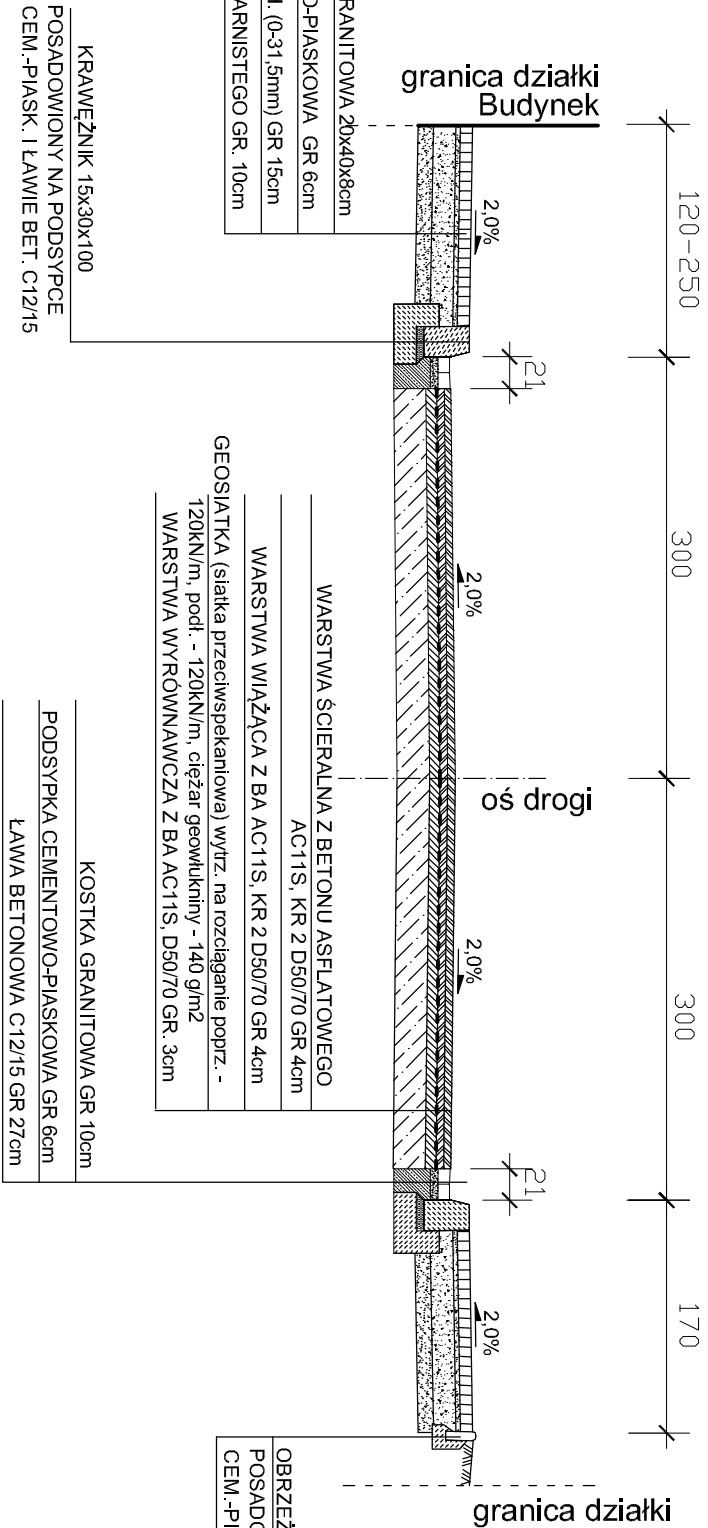

KM 0+239,00 - 0+248,00

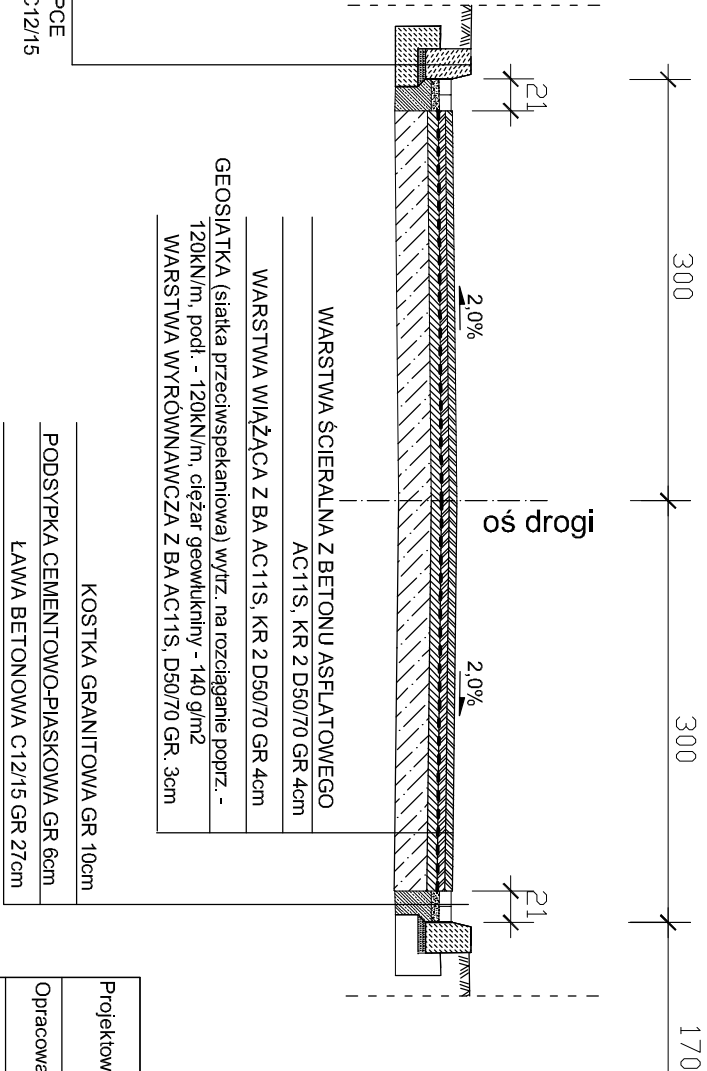

Projektował:	mgr inż. J. Morawski	KL-227/91 spec. konstr.-inżynierska w zakresie drogi i new.bon.		Stadium: Projekt Wyk.
Opracował:	Dominik Morawski			Branża: Drogi
Sprawdził:	mgr inż. M.Zapart	DODP-2d-2021/1682	PRZEBUDOWA UL. KLASZTORNEJ (dr. gminna dż. nr ew. 2746) W RAKOWIE	Data: 07.2014
Skala:	Rysunek:			Nr rys.: 4b
1:50				