


PRZEKRÓJ B-B

elementy kamienne z piaskowca

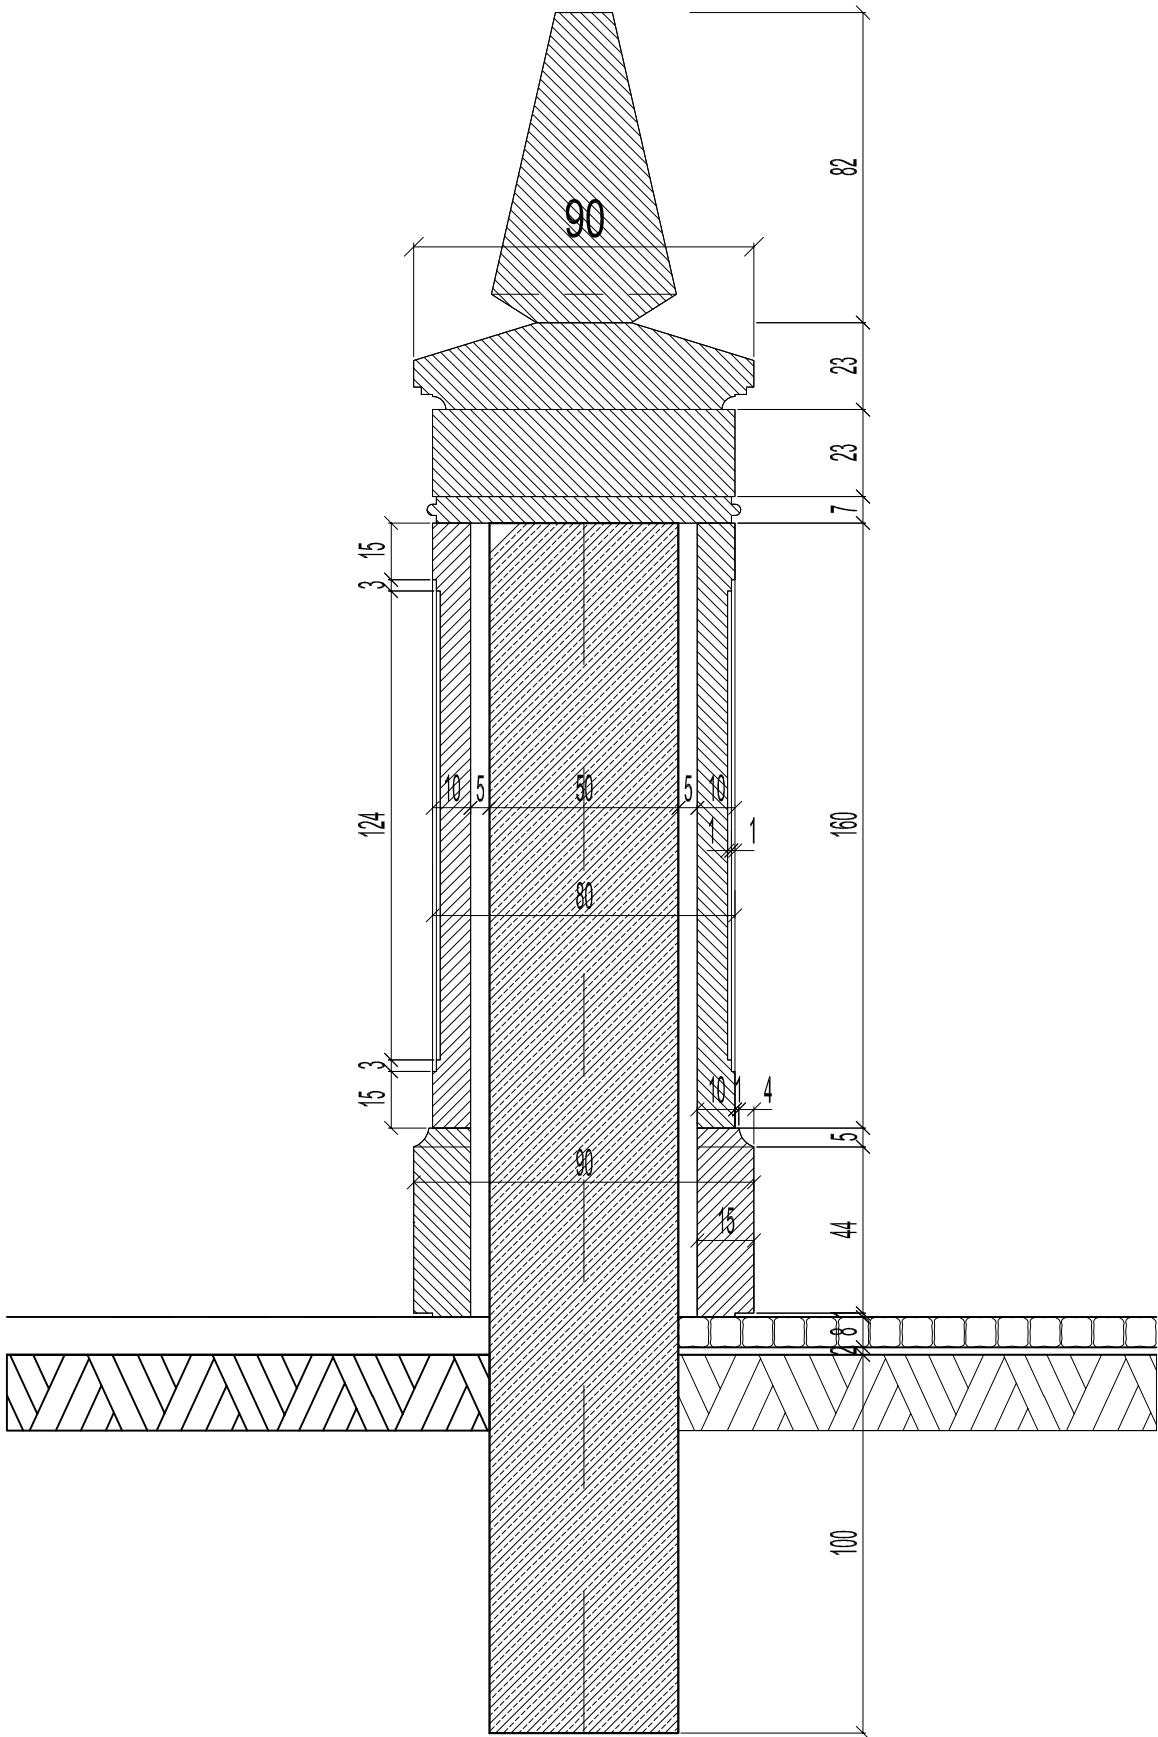

PRZEKRÓJ A-A

UWAGA:
Przed wykonaniem prac budowlanych ewentualnie wykonać szczegółową inwentaryzację.

Badania architektoniczne oraz odkrywki archeologiczne należy wykonać przed rozpoczęciem prac budowlanych

Wszystkie prace na budowie należy wykonać w obecności kierownika budowy.

Podane odległości nowych elementów od ścian istniejących należy traktować orientacyjnie i poddać weryfikacji na budowie.

UWAGA
Projekt jest opracowany wg indywidualnego rozwiązania i twórca zachowuje prawo do ochrony autorskich dóbr osobistych.
Niniejsza dokumentacja jest własnością firmy Projekt PBPA Sp. z o.o.
Bez wiedzy firmy Projekt PBPA Sp. z o.o. kopiowanie oraz udostępnianie dokumentacji jest zabronione.

NAZWA INWESTYCJI:

**PROJEKT BUDOWLANY
PRZEBUDOWY BRAM
PRZY KOŚCIELE ŚWIĘTEJ TRÓJCY
W RAKOWIE,**
pow. kielecki, woj. świętokrzyskie,
nr ew. działek: 2846 i 2847
w obrębie 18-Raków

INWESTOR:

Parafia pod wezwaniem Świętej Trójcy
ul. Kościelna 5, 26-035 Raków

AUTOR:

PROJEKT
POLSKO - BELGIJSKA PRACOWNIA ARCHITEKTURY SP. Z O.O.
03-948 WARSZAWA UL. MEKSYKAŃSKA 8 TEL. 48 22 6549585 FAX. 48 22 6548848

ZESPÓŁ PROJEKTOWY:
arch. Adam WAGNER WA-51/97
arch. Adam OLESZCZUK

FAZA:
PROJEKT BUDOWLANY
BRANŻA:
ARCHITEKTURA
NAZWA RYSUNKU:
**BRAMA GŁÓWNA,
PRZEKROJE A-A, B-B**

BIURO:	DATA:	SKALA:
ARCH	WRZESIEŃ 2014	1:20
FAZA:	NR RYSUNKU:	REV
PB	13	.