


PRZEKRÓJ KONSTRUKCYJNY

KM 0+000,00 - 0+134,10

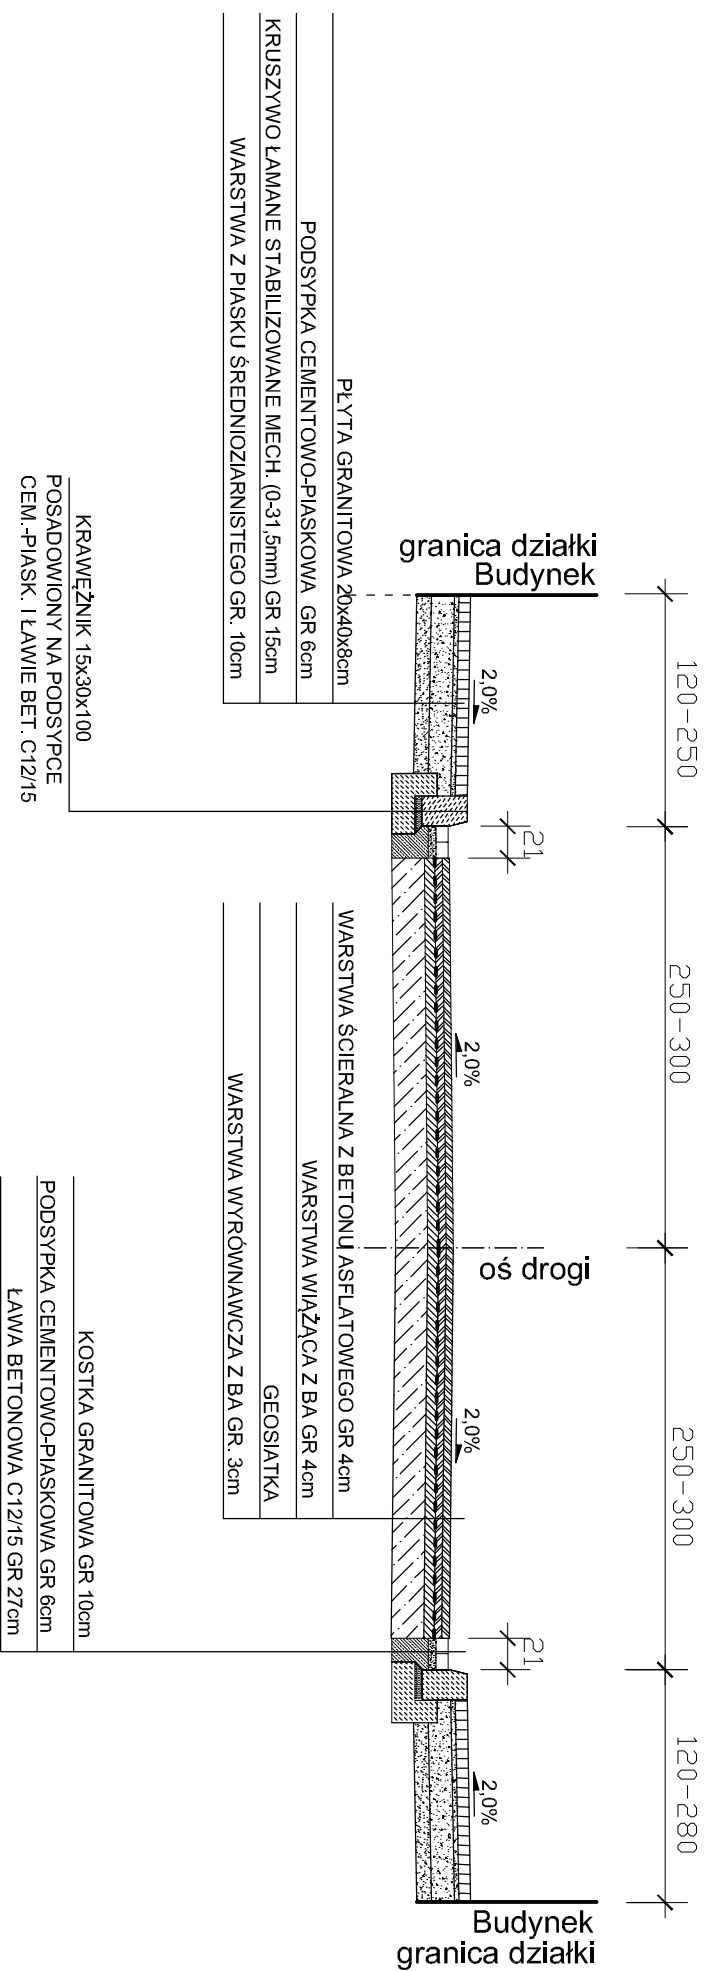

Projektował:	mgr inż. J. Morawski	KL-227/91	PRZEBUDOWA UL. KLASZTORNEJ (dr. gminna dz. nr ew. 2746) W RAKOWIE	Stadium: Projekt Budowlany
Opracował:	Dominik Morawski			
Sprawdził:	mgr inż. M. Zapart	DODP-2d-2021/1682		
Skala:	Rysunek:		Data: 07.2014	Nr rys.: 3a
1:50				