



SZCZEGÓŁ KONSTRUKCYJNY KRAWĘŻNIKA I ŚCIEKU PRZY ZJEŹDZIE

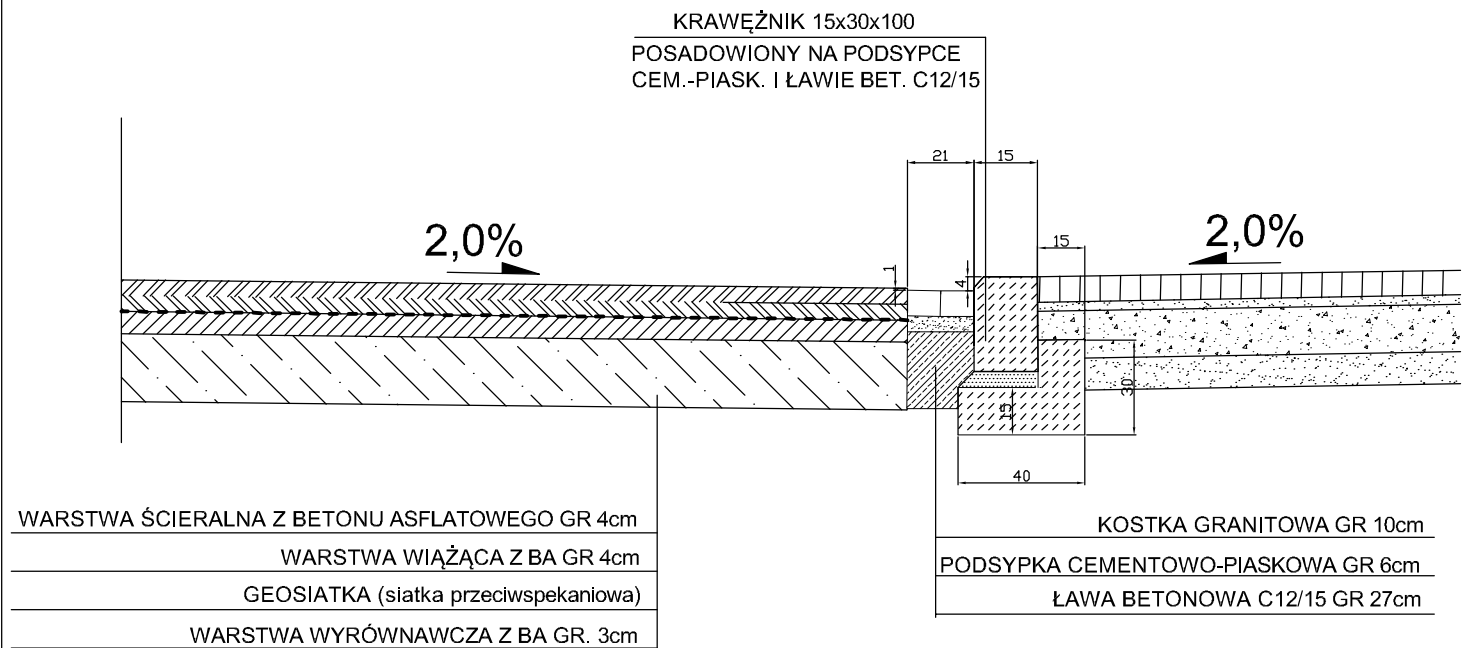

SZCZEGÓŁ KONSTRUKCYJNY KRAWĘŻNIKA I ŚCIEKU PRZY CHODNIKU

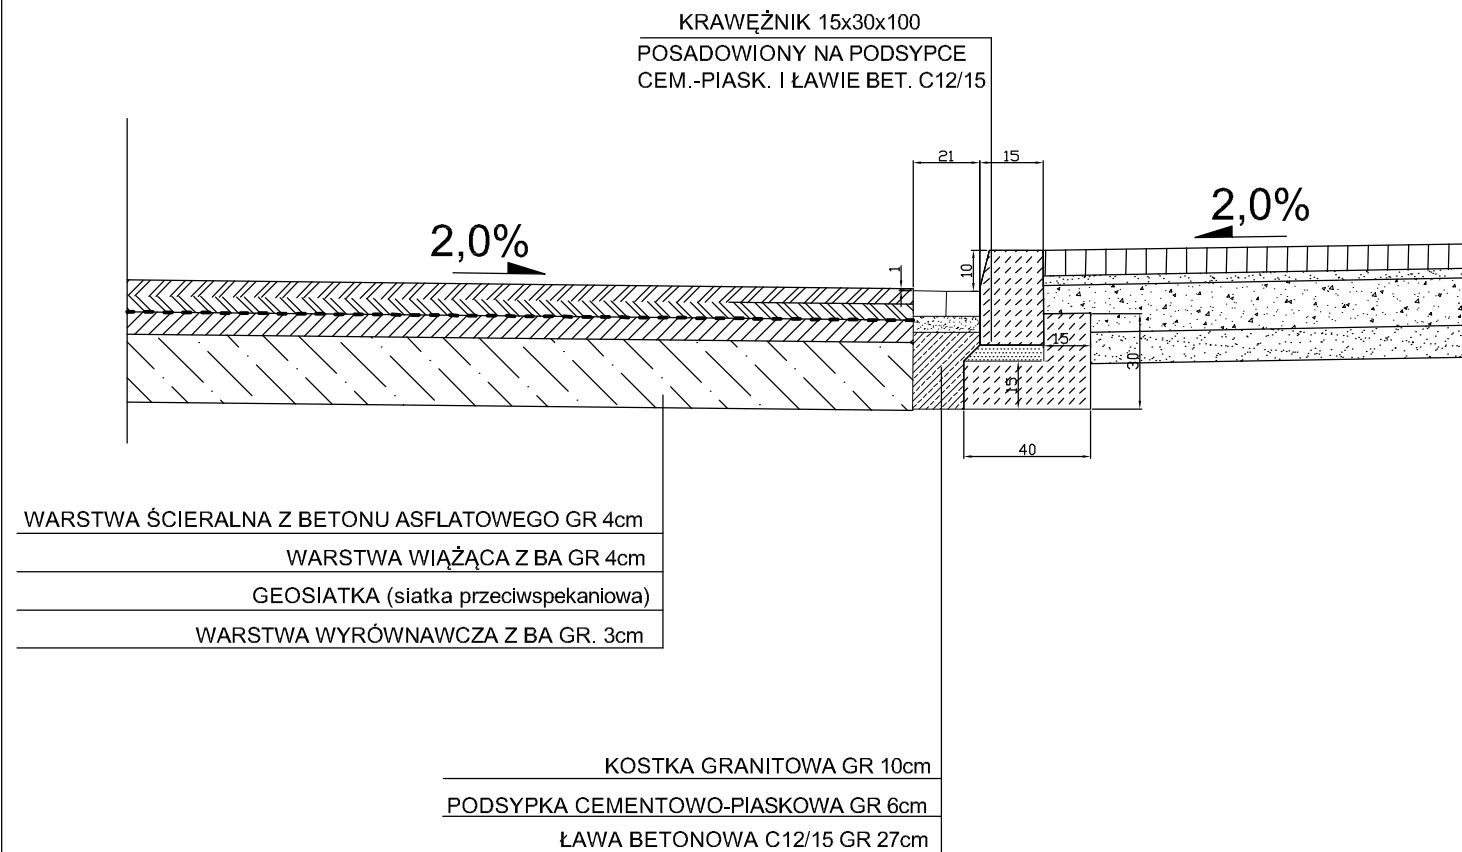

Projektował:	mgr inż. J. Morawski	KL-227/91 -spec.konstr.-inżynieryjna w zakresie dróg i naw.łotn.	PRZEBUDOWA UL. KLASZTORNEJ (dr. gminna dz. nr ew. 2746) W RAKOWIE	Stadium: Projekt Wyk.
Opracował:	Dominik Morawski			Branża: Drogi
Sprawdził:	mgr inż. M.Zapart	DODP-2d-2021/1682		Data: 07.2014
Skala: 1:50	Rysunek: PRZEKRÓJ KONSTRUKCYJNY			Nr rys.: 4d