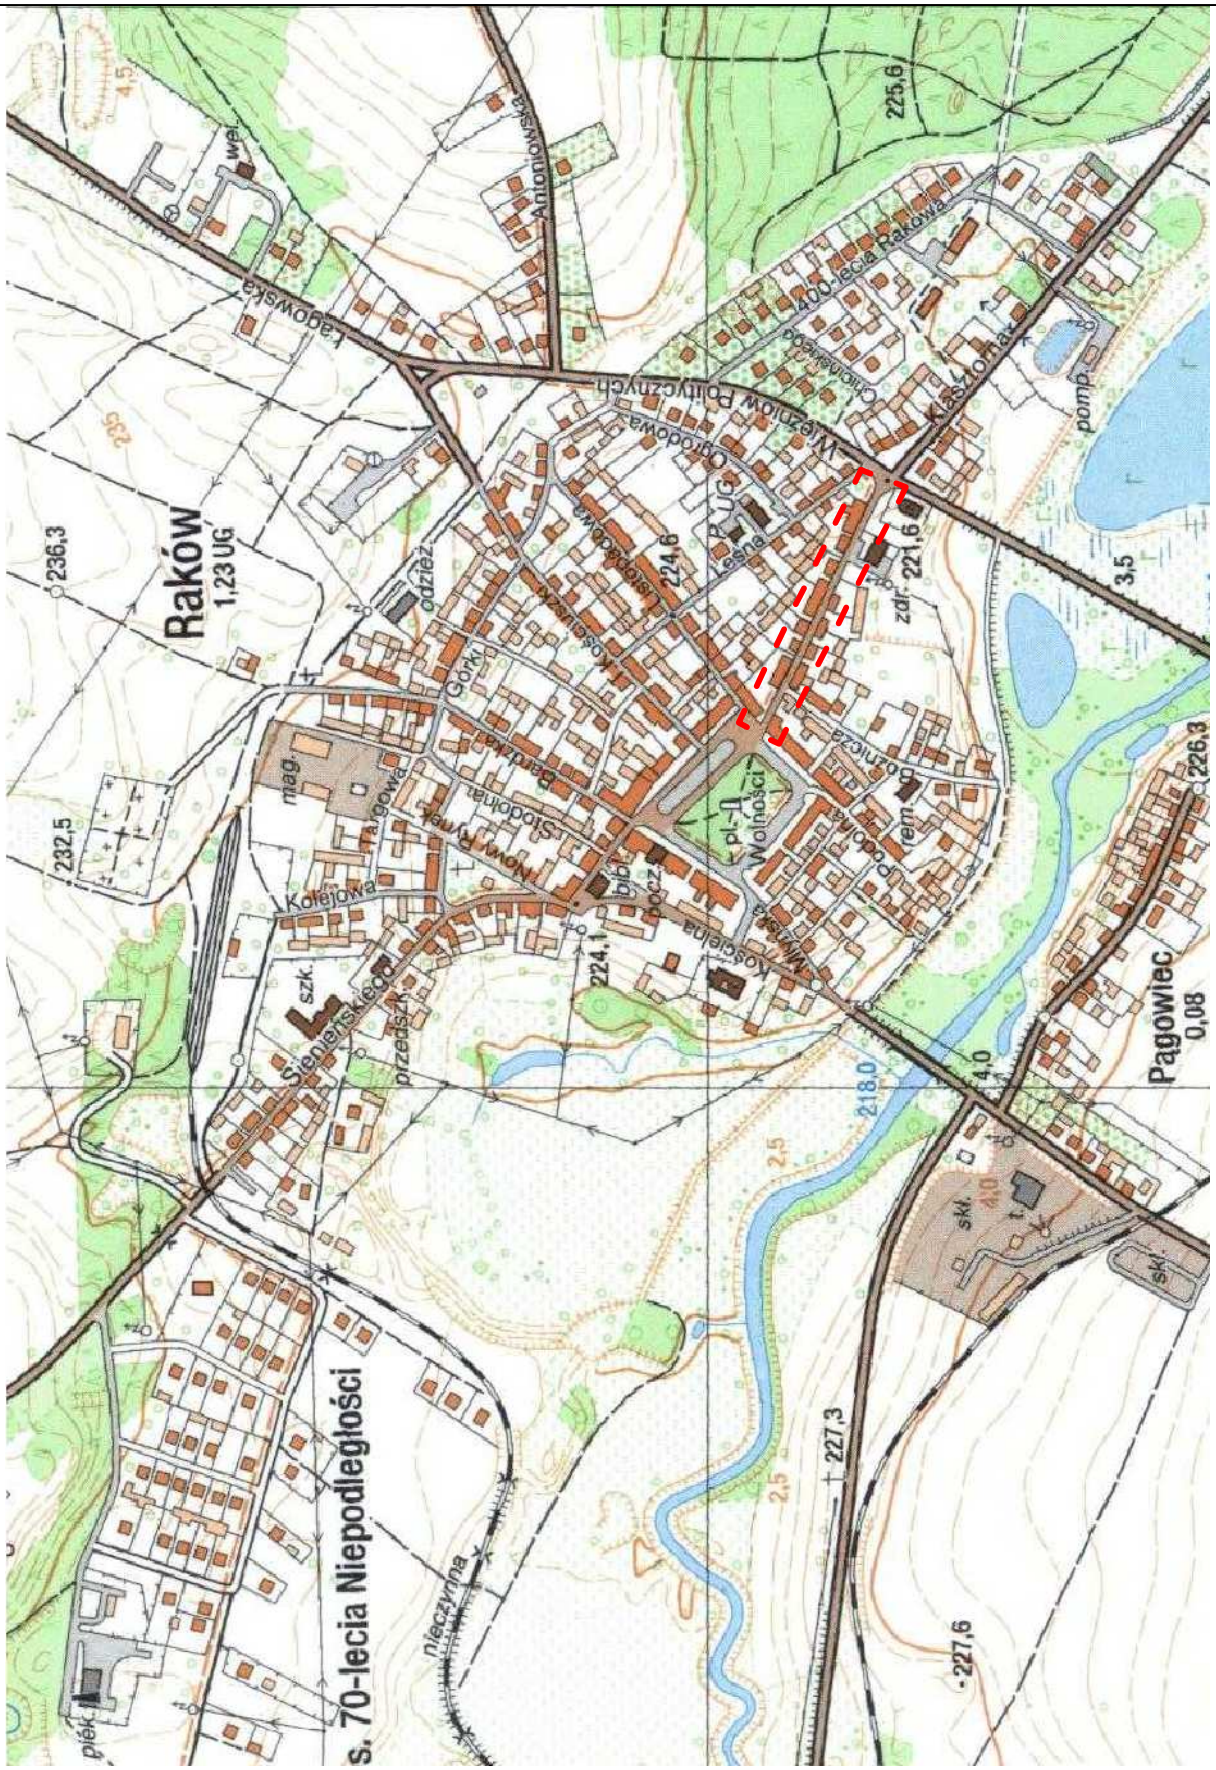

Projektował:	mgr inż. J. Morawski	KL-227/91 -spec.konstr.-inżynieryjna w zakresie dróg i naw.lotn.		PRZEBUDOWA UL. KLASZTORNEJ (dr. gminna dz. nr ew. 2746) W RAKOWIE	Stadium: Projekt Budowlany
Opracował:	Dominik Morawski				Branża: Drogi
Sprawdził:	mgr inż. M.Zapart	DODP-2d-2021/1682			Data: 07.2014
Skala: 1:25000	Rysunek: ORIENTACJA				Nr rys.: 1