


PRZEKRÓJ KONSTRUKCYJNY  
KM 0+000,00 - 0+134,10

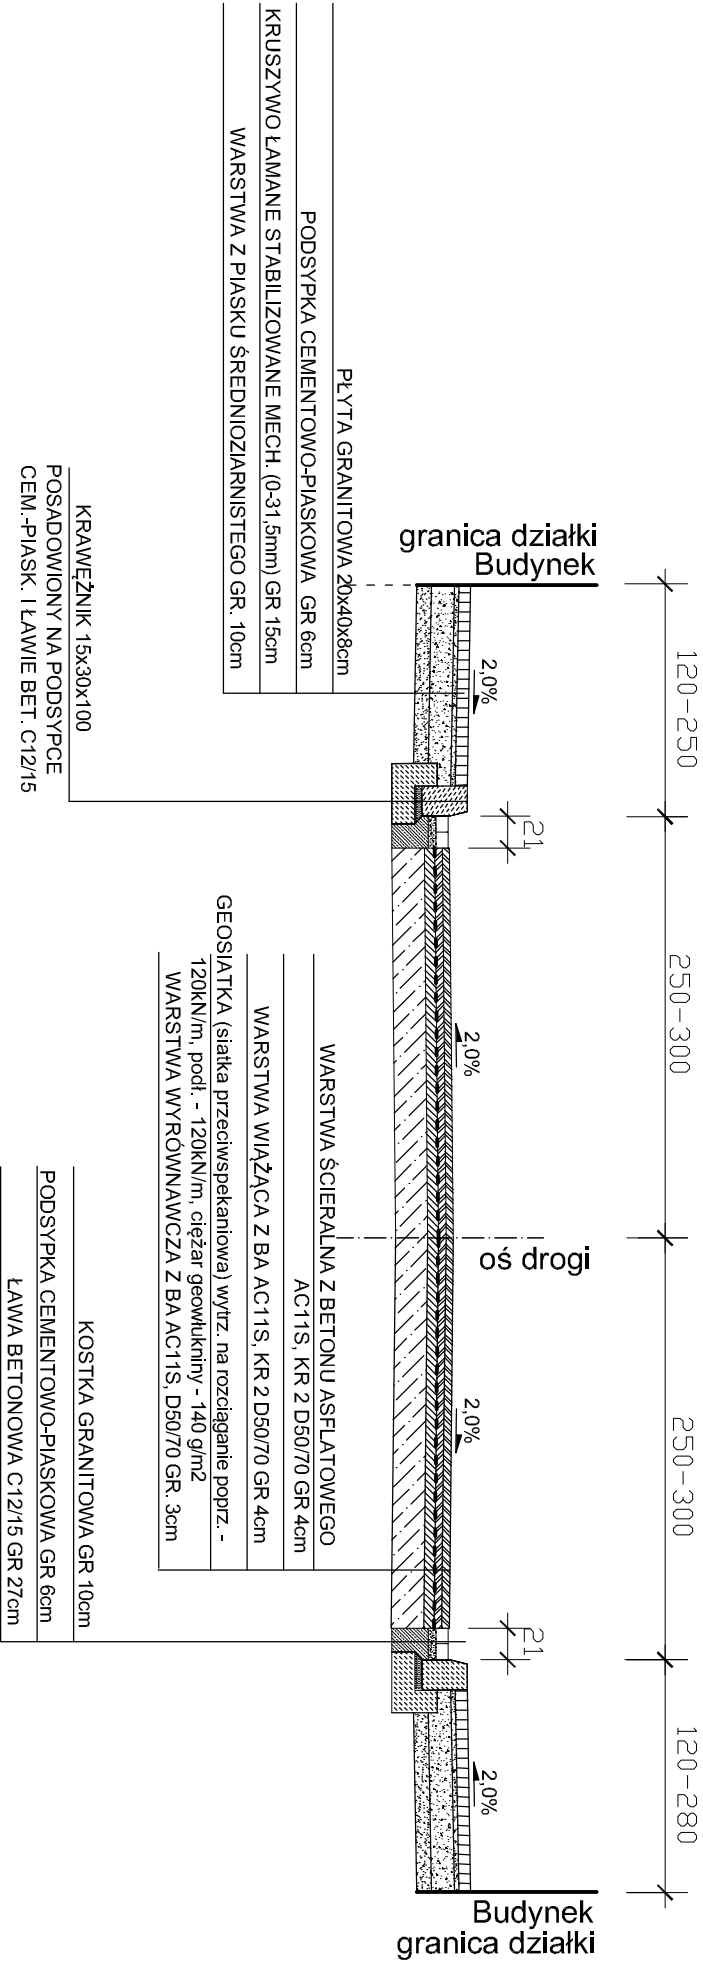

Projektował: mgr inż. J. Morawski	KL-227/91	PRZEBUDOWA UL. KLASZTORNEJ (dr. gminna dz. nr ew. 2746) W RAKOWIE		Stadium: Projekt Wyk.
Opracował: Dominik Morawski				Branża: Drogi
Sprawdził: mgr inż. M. Zapart	DODP-24-2021/1682			Data: 07.2014
Skala: 1:50	Rysunek:	PRZEKRÓJ KONSTRUKCYJNY		Nr rys.: 4a