



PRZEKRÓJ PRZĘZ SIEDZISKO

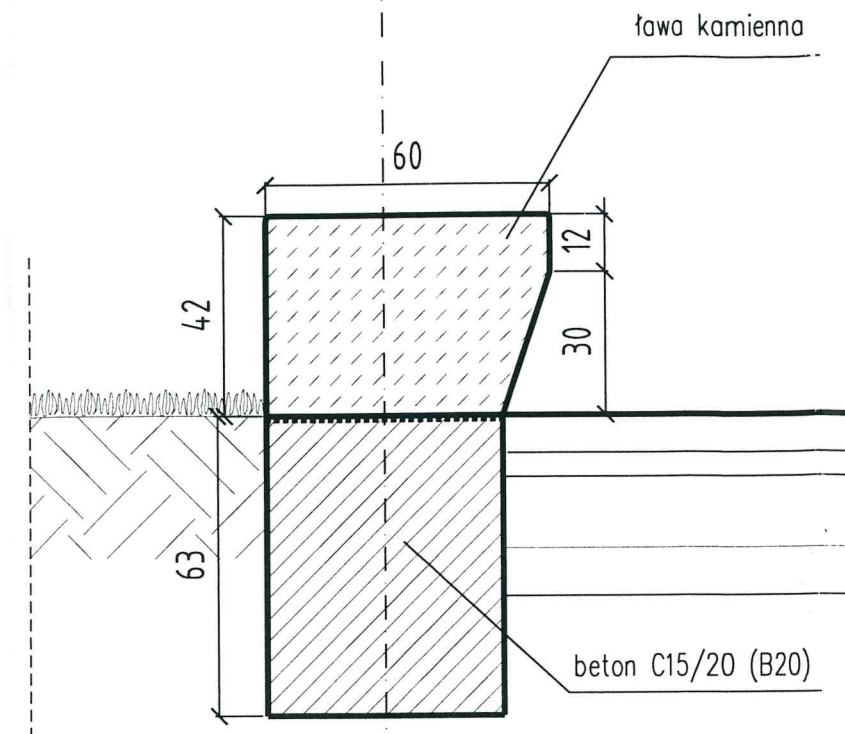

PRZEKRÓJ PRZĘZ KAMIENNĄ ŁAWĘ

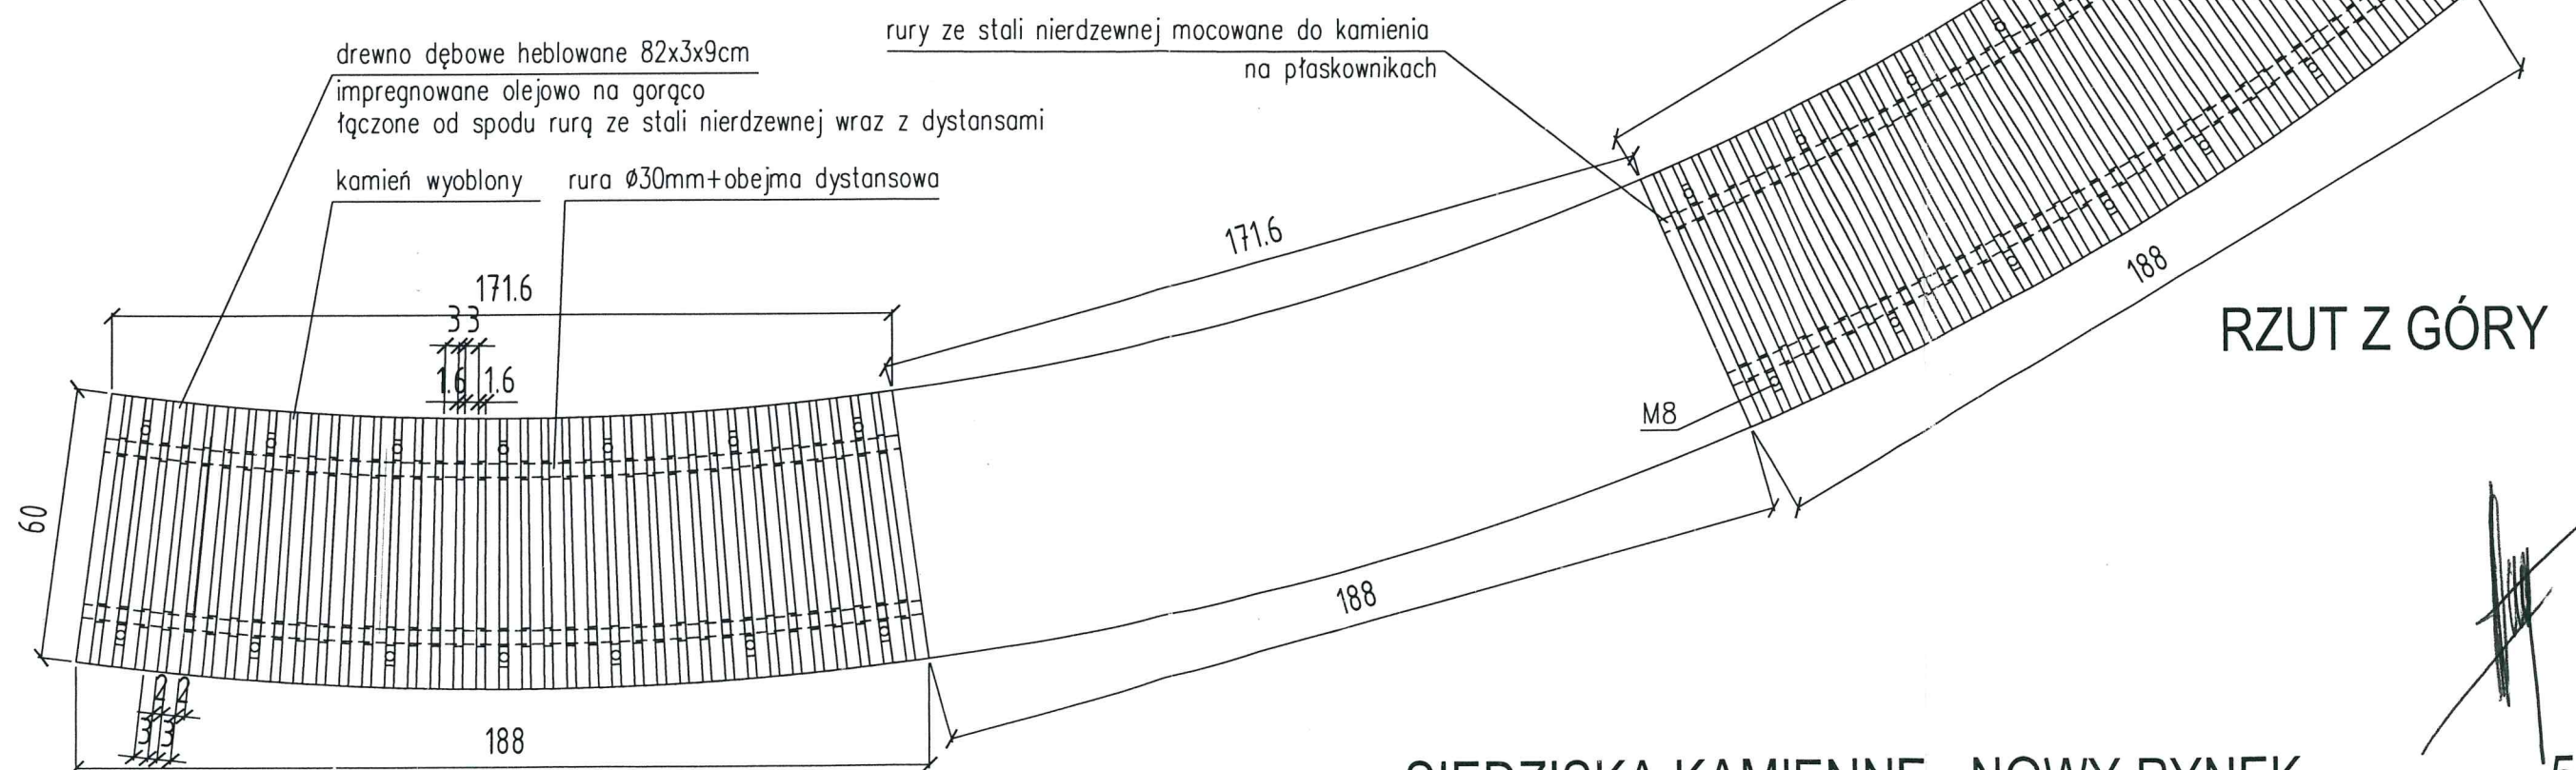

SIEDZISKA KAMIENNE - NOWY RYNEK