


PRZEMOCZ KONSZRUKCYJNY
ZJAZDU LEWEGO I PRAWEGO

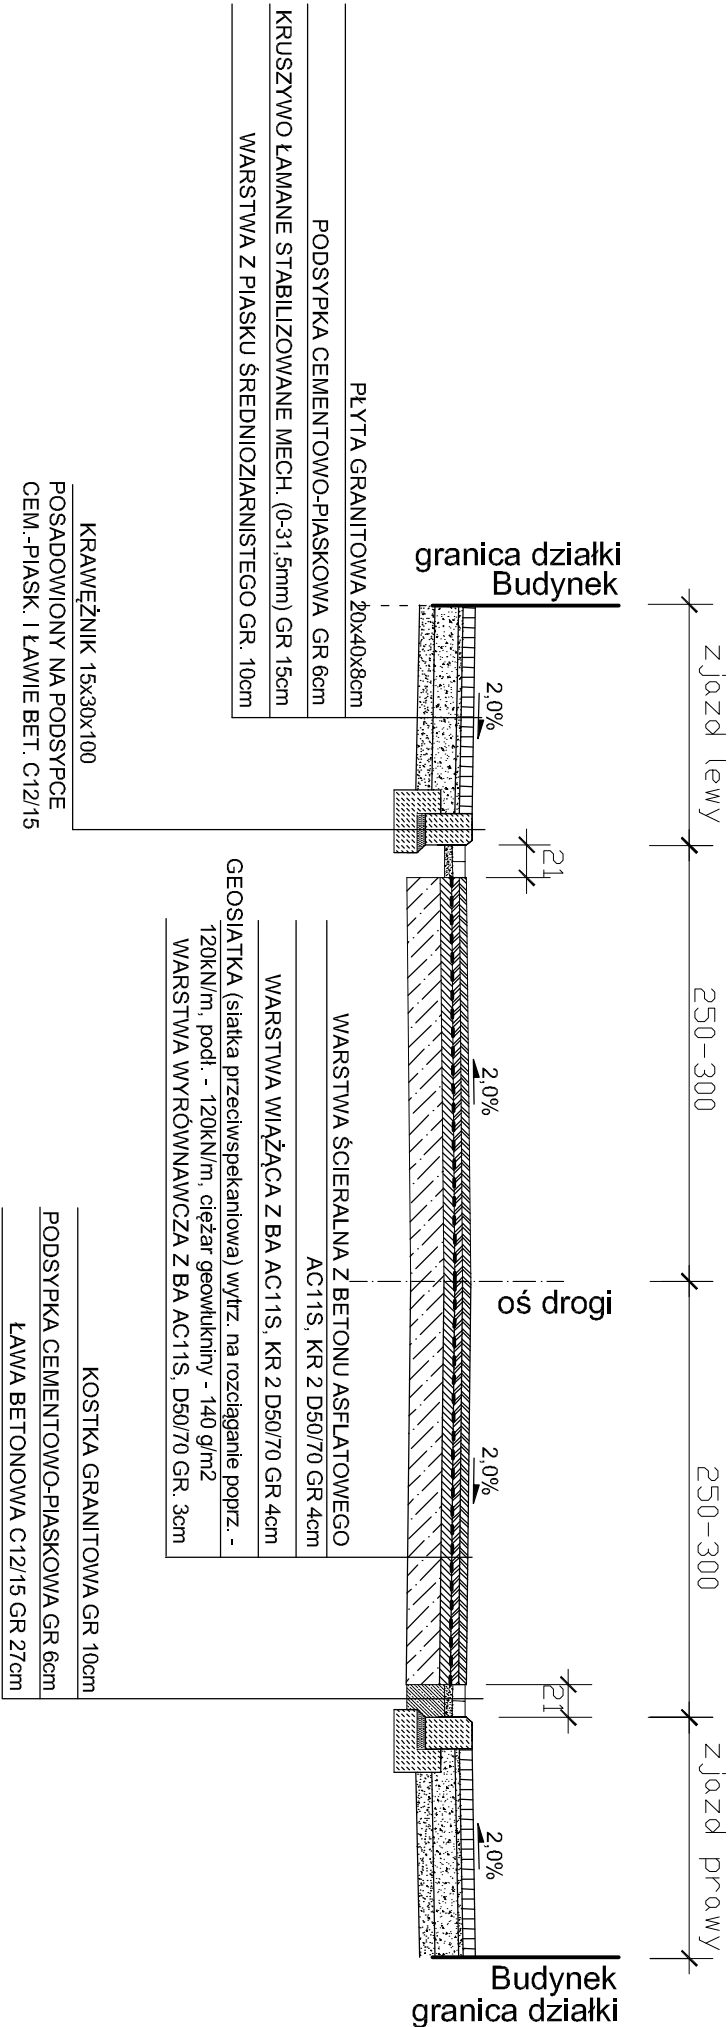

Projektował:	mgr inż. J. Morawski	KL-227/91	PRZEBUDOWA UL. KLASZTORNEJ (dr. gminna dz. nr ew. 2746) W RAKOWIE	Stadium: Projekt Wyk.
Opracował:	Dorotnik Morawski			Branża: Drogi
Sprawił:	mgr inż. M. Zapart	DODP-24-2021/1682		Data: 07.2014
Skala:	Rysunek:		PRZEMOCZ KONSZRUKCYJNY	Nr rys.: 4C
1:50				